
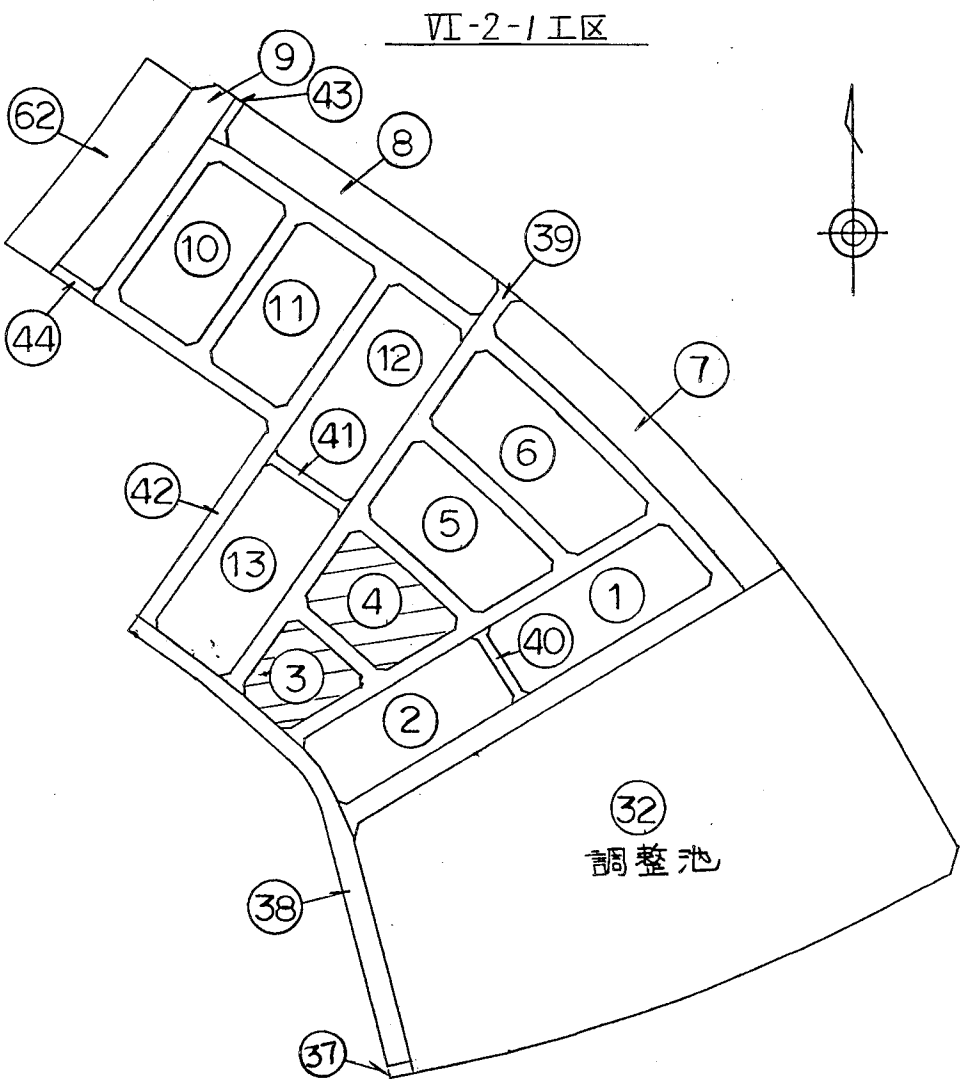


取扱注意
この図面は、あくまで参考資料として取り扱ってください。
なお、測地系については、図内に「世界測地系」の記載がないものは、「日本測地系」に拠っています。

西神住宅団地

樫野台 1 丁目 (6 - 2 - 1 工区) 確定図 S = 1 : 500

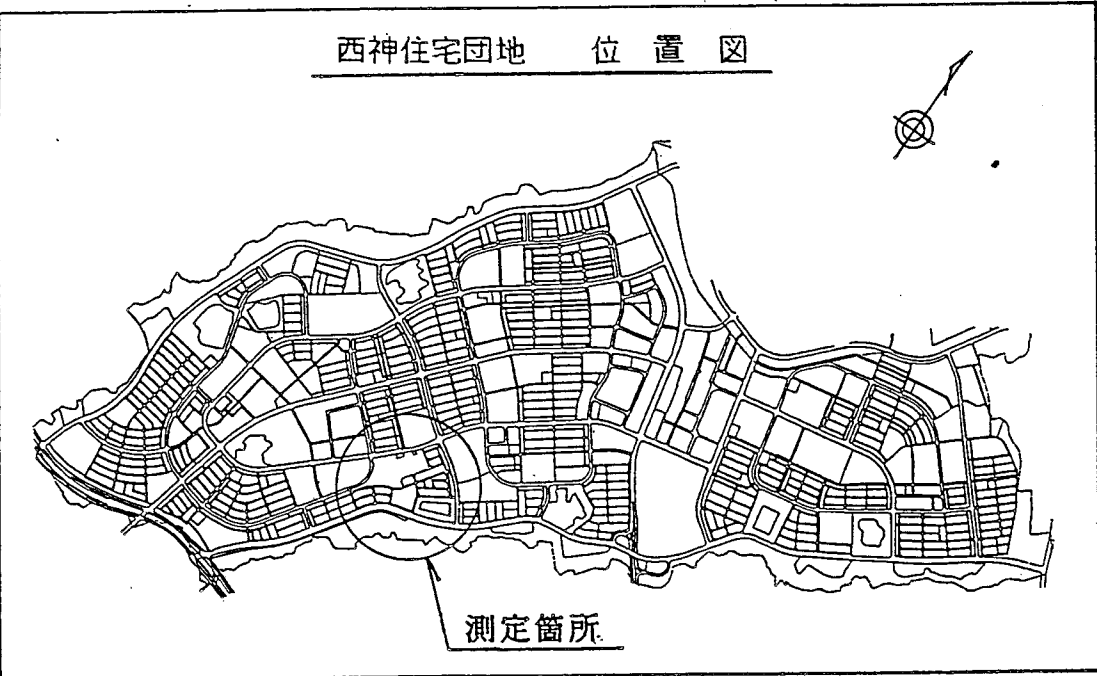

地番 3-1		地目	
所有者			
NO	X	Y	辺 長
3-12	-143334.962	62049.418	
3-21	-143347.379	62037.599	17.143
3-8	-143353.869	62044.440	9.430
3-9	-143346.707	62056.685	14.186
3-10	-143342.752	62057.243	3.994
3-11	-143338.837	62053.352	5.520
3-12	-143334.962	62049.418	5.522
面積			196.5662330
地積			196.56

地番 3-4		地目	
所有者			
NO	X	Y	辺 長
3-17	-143321.643	62030.671	
3-18	-143333.015	62022.486	14.011
3-19	-143339.892	62029.718	9.980
3-14	-143327.463	62041.522	17.141
3-15	-143324.318	62038.092	4.654
3-16	-143321.199	62034.640	4.652
3-17	-143321.643	62030.671	3.994
面積			185.0863510
地積			185.08

地番 4-2		地目	
所有者			
NO	X	Y	辺 長
4-30	-143323.520	62070.052	
4-7	-143335.553	62058.564	16.636
4-8	-143340.098	62063.052	6.367
4-9	-143340.672	62066.997	3.967
4-10	-143334.400	62077.686	12.393
4-11	-143332.545	62076.592	2.154
4-32	-143331.511	62078.363	2.051
4-31	-143325.543	62072.174	8.598
4-30	-143323.520	62070.052	2.932
面積			182.4798880
地積			182.47

地番 4-5		地目	
所有者			
NO	X	Y	辺 長
4-25	-143300.371	62045.966	
4-1	-143312.155	62037.489	14.516
4-2	-143316.139	62037.977	4.014
4-3	-143320.959	62043.324	7.199
4-26	-143308.793	62054.725	16.673
4-25	-143300.371	62045.966	12.151
面積			182.4613260
地積			182.46

地番 4-8		地目	
所有者			
NO	X	Y	辺 長
4-19	-143304.599	62075.554	
4-29	-143317.166	62063.464	17.438
4-30	-143323.520	62070.052	9.153
4-31	-143325.543	62072.174	2.932
4-17	-143313.098	62084.148	17.270
4-18	-143308.817	62079.881	6.044
4-19	-143304.599	62075.554	6.043
面積			210.0686005
地積			210.06

地番 3-2		地目	
所有者			
NO	X	Y	辺 長
3-20	-143343.016	62033.012	
3-4	-143355.233	62021.435	16.831
3-5	-143358.130	62024.468	4.194
3-6	-143361.042	62027.462	4.177
3-7	-143361.493	62031.415	3.979
3-8	-143353.869	62044.440	15.092
3-21	-143347.379	62037.599	9.430
3-20	-143343.016	62033.012	6.331
面積	221.4468730		
地積	221.44		

地番 3-5		地目	
所有者			
NO	X	Y	辺 長
3-14	-143327.463	62041.522	
3-19	-143339.892	62029.718	17.141
3-20	-143343.016	62033.012	4.540
3-21	-143347.379	62037.599	6.331
3-12	-143334.962	62049.418	17.143
3-13	-143331.189	62045.501	5.439
3-14	-143327.463	62041.522	5.451
面積			186.6904505
地積			186.69

地番 4-3		地目	
所有者			
NO	X	Y	辺 長
4-28	-143316.089	62062.351	
4-5	-143328.073	62050.926	16.557
4-6	-143331.775	62054.742	5.317
4-7	-143335.553	62058.564	5.374
4-30	-143323.520	62070.052	16.636
4-29	-143317.166	62063.464	9.153
4-28	-143316.089	62062.351	1.549
面積			177.3675875
地積			177.36

地番 4-6		地目	
所有者			
NO	X	Y	辺 長
4-24	-143289.014	62054.124	
4-25	-143300.371	62045.966	13.983
4-26	-143308.793	62054.725	12.151
4-27	-143308.909	62054.839	0.163
4-21	-143296.300	62066.747	17.343
4-22	-143292.388	62062.441	5.818
4-23	-143288.525	62058.114	5.800
4-24	-143289.014	62054.124	4.020
面積			225.9148785
地積			225.91

地番 4-9㊦		地目	
所有者			
NO	X	Y	辺 長
4-11	-143332.545	62076.592	
4-10	-143334.400	62077.686	2.154
4-13	-143331.722	62082.266	5.305
4-12	-143329.871	62081.160	2.156
4-32	-143331.511	62078.363	3.242
4-11	-143332.545	62076.592	2.051
面積			11.4130510
地積			11.41

地番 3-3		地目	
所有者			
NO	X	Y	辺 長
3-18	-143333.015	62022.486	
3-1	-143344.772	62014.031	14.482
3-2	-143348.784	62014.455	4.014
3-3	-143351.982	62017.968	4.764
3-4	-143355.233	62021.435	4.753
3-20	-143343.016	62033.012	16.831
3-19	-143339.892	62029.718	4.540
3-18	-143333.015	62022.486	9.980
面積			222.3357895
地積			222.33

地番 4-1		地目	
所有者			
NO	X	Y	辺 長
4-17	-143313.098	62084.148	
4-31	-143325.543	62072.174	17.270
4-32	-143331.511	62078.363	8.598
4-12	-143329.871	62081.160	3.242
4-13	-143331.722	62082.266	2.156
4-14	-143325.936	62092.146	11.449
4-15	-143321.974	62092.743	4.009
4-16	-143317.508	62088.455	6.191
4-17	-143313.098	62084.148	6.164
面積			213.6962950
地積			213.69

地番 4-4		地目	
所有者			
NO	X	Y	辺 長
4-26	-143308.793	62054.725	
4-3	-143320.959	62043.324	16.673
4-4	-143324.352	62047.006	5.007
4-5	-143328.073	62050.926	5.405
4-28	-143316.089	62062.351	16.557
4-27	-143308.909	62054.839	10.391
4-26	-143308.793	62054.725	0.163
面積			173.9431980
地積			173.94

地番 4-7		地目	
所有者			
NO	X	Y	辺 長
4-21	-143296.300	62066.747	
4-27	-143308.909	62054.839	17.343
4-28	-143316.089	62062.351	10.391
4-29	-143317.166	62063.464	1.545
4-19	-143304.599	62075.554	17.438
4-20	-143300.429	62071.171	6.050
4-21	-143296.300	62066.747	6.051
面積			209.1705245
地積			209.17

新都市整備本部				工務課	
図名	確定測量図		番号		
縮尺	1:500				
作製年月日		平成8年10月			
担当測量士		植田 博文 第62-2109号			
株 式 会 社 武 仲					