
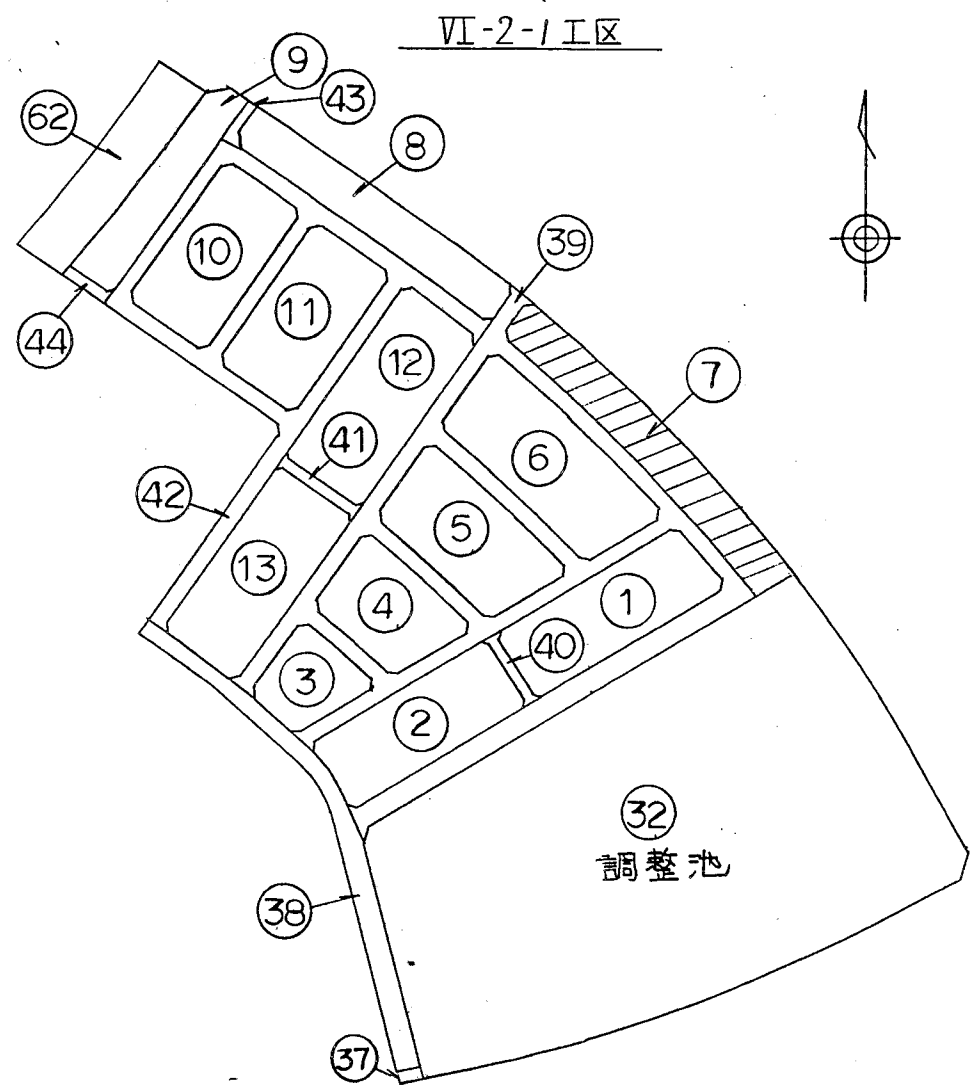


取扱注意
この図面は、あくまで参考資料として取り扱ってください。
なお、測地系については、図面内に「世界測地系」の記載がないものは、「日本測地系」に拠っています。

西神住宅団地
榎野台1丁目(6-2-1工区)確定図
S=1:500

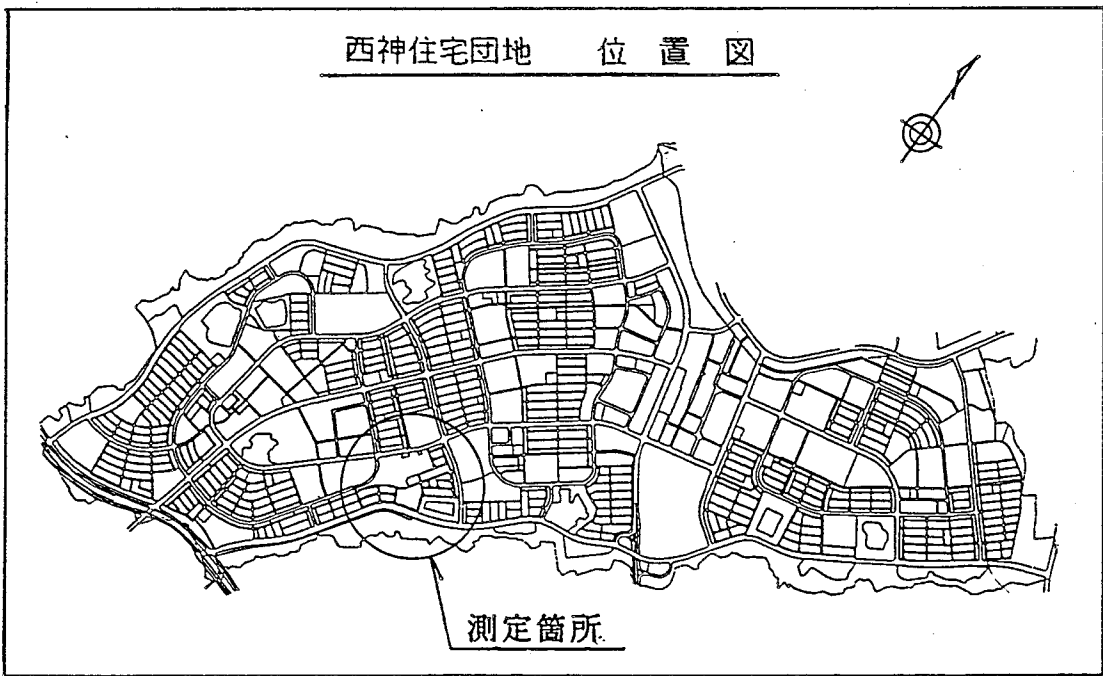

地番 7-1		地目	
所有者			
NO	X	Y	辺 長
7-20	-143303.111	62189.714	
7-21	-143307.654	62193.253	5.759
7-22	-143312.228	62196.728	5.744
7-23	-143303.956	62210.906	16.415
7-24	-143301.059	62208.735	3.620
7-25	-143295.512	62204.474	6.995
7-26	-143293.100	62202.612	3.047
7-20	-143303.111	62189.714	16.327
面積	205.2212095		
地積	205.22		

地番 7-3		地目	
所有者			
NO	X	Y	辺 長
7-16	-143282.747	62173.033	
7-17	-143287.758	62177.286	6.573
7-18	-143292.941	62181.569	6.724
7-29	-143282.631	62194.260	16.351
7-30	-143279.125	62191.374	4.541
7-31	-143273.759	62186.871	7.005
7-32	-143272.141	62185.484	2.131
7-16	-143282.747	62173.033	16.356
面積		220.5687890	
地積		220.56	

地番 7-5		地目		
所有者				
NO	X	Y	辺 長	
7-12	-143262.956	62155.259		
7-13	-143267.812	62159.768	6.627	
7-14	-143272.752	62164.255	6.674	
7-35	-143261.860	62176.459	16.358	
7-36	-143258.017	62172.988	5.178	
7-37	-143252.875	62168.237	7.001	
7-38	-143251.783	62167.212	1.498	
7-12	-143262.956	62155.259	16.362	
面積	220.7288760			
地積	220.72			

地番 7-7		地目	
所有者			
NO	X	Y	辺 長
7-8	-143243.864	62136.453	
7-9	-143248.610	62141.304	6.787
7-10	-143253.228	62145.904	6.518
7-41	-143241.796	62157.586	16.345
7-42	-143237.801	62153.615	5.633
7-43	-143232.200	62147.914	7.992
7-8	-143243.864	62136.453	16.352
面積	220.0958250		
地積	220.09		

地番 7-9		地目	
所有者			
NO	X	Y	辺 長
7-4	-143225.536	62116.639	
7-5	-143229.992	62121.661	6.714
7-6	-143234.579	62126.655	6.781
7-45	-143222.615	62137.797	16.349
7-46	-143221.223	62136.277	2.061
7-47	-143215.855	62130.334	8.008
7-48	-143213.318	62127.459	3.834
7-4	-143225.536	62116.639	16.320
面積	223.6618845		
地積	223.66		

地番 7-2		地目	
所有者			
NO	X	Y	辺 長
7-18	-143292.941	62181.569	
7-19	-143297.896	62185.588	6.380
7-20	-143303.111	62189.714	6.650
7-26	-143293.100	62202.612	16.327
7-27	-143289.990	62200.171	3.954
7-28	-143284.523	62195.801	6.999
7-29	-143282.631	62194.260	2.440
7-18	-143292.941	62181.569	16.351
面積			215.8725985
地積			215.87

地番 7-4		地目	
所有者			
NO	X	Y	辺 長
7-14	-143272.752	62164.255	
7-15	-143277.471	62168.433	6.303
7-16	-143282.747	62173.033	7.000
7-32	-143272.141	62185.484	16.356
7-33	-143268.463	62182.302	4.863
7-34	-143263.216	62177.684	6.990
7-35	-143261.860	62176.459	1.827
7-14	-143272.752	62164.255	16.358
面積	220.8132420		
地積	220.81		

地番 7-6		地目	
所有者			
NO	X	Y	辺 長
7-10	-143253.228	62145.904	
7-11	-143257.797	62150.354	6.378
7-12	-143262.956	62155.259	7.119
7-38	-143251.783	62167.212	16.362
7-39	-143247.794	62163.424	5.501
7-40	-143242.788	62158.555	6.983
7-41	-143241.796	62157.586	1.387
7-10	-143253.228	62145.904	16.345
面積	223.7781420		
地積	223.77		

地番 7-8		地目	
所有者			
NO	X	Y	辺 長
7-6	-143234.579	62126.655	
7-7	-143239.233	62131.615	6.802
7-8	-143243.864	62136.453	6.697
7-43	-143232.200	62147.914	16.352
7-44	-143226.661	62142.137	8.003
7-45	-143222.615	62137.797	5.933
7-6	-143234.579	62126.655	16.349
面積	224.3734625		
地積	224.37		

地番 7-10		地目	
所有者			
NO	X	Y	辺 長
7-1	-143214.383	62107.785	
7-2	-143218.349	62108.319	4.002
7-3	-143221.590	62112.100	4.980
7-4	-143225.536	62116.639	6.014
7-48	-143213.318	62127.459	16.320
7-49	-143210.577	62124.323	4.165
7-50	-143205.361	62118.259	7.999
7-51	-143205.592	62114.459	3.807
7-1	-143214.383	62107.785	11.037
面積	228.1380695		

新都市整備本部 工務課			
図名	確定測量図	番	
縮尺	1:500	号	
作製年月日	平成8年10月		
担当測量士	榎野 博文 S62-2109号		
株式会社 武 仲			