
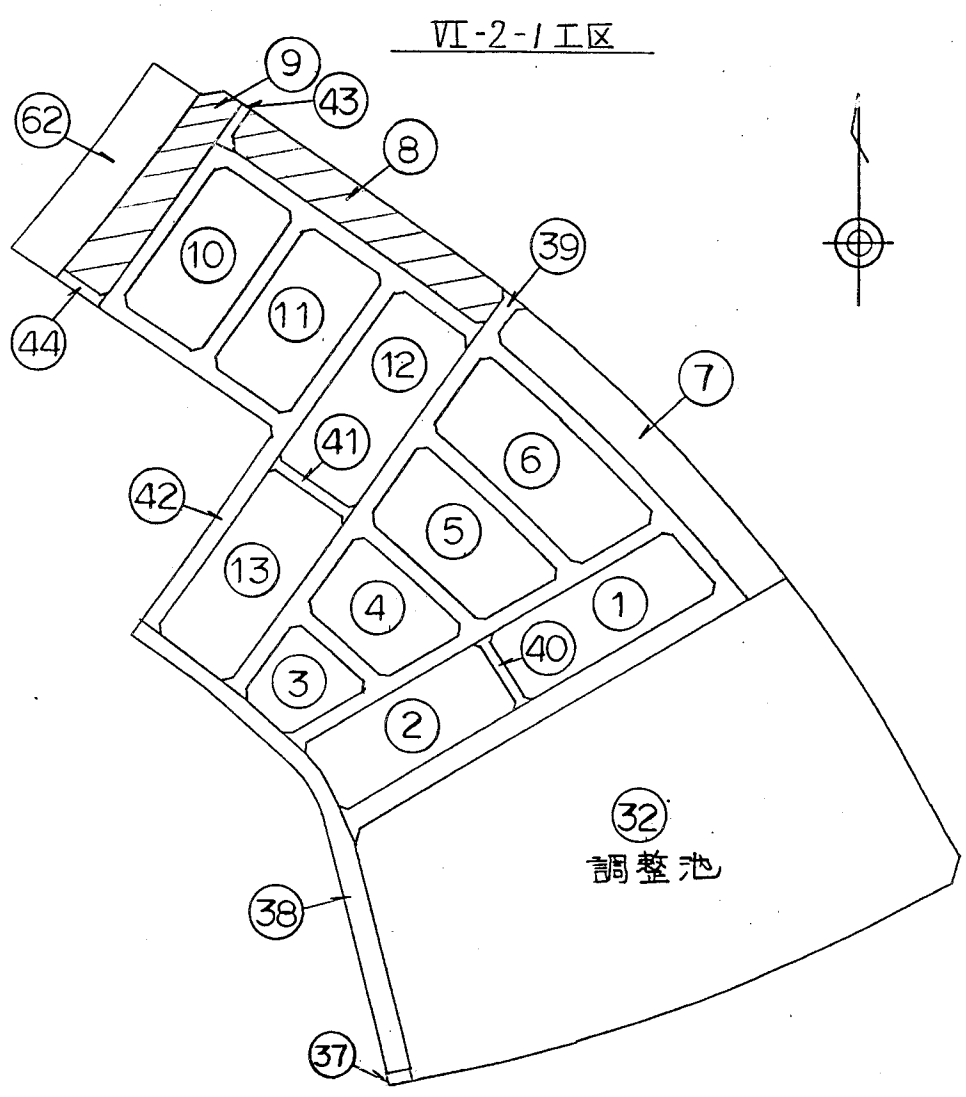
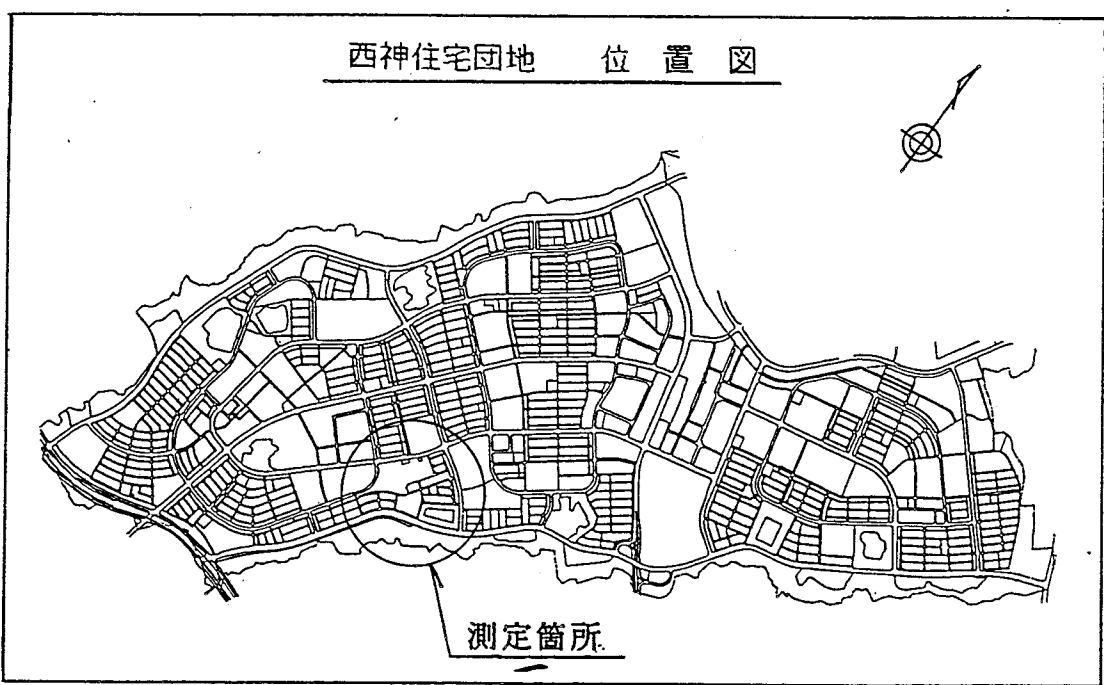
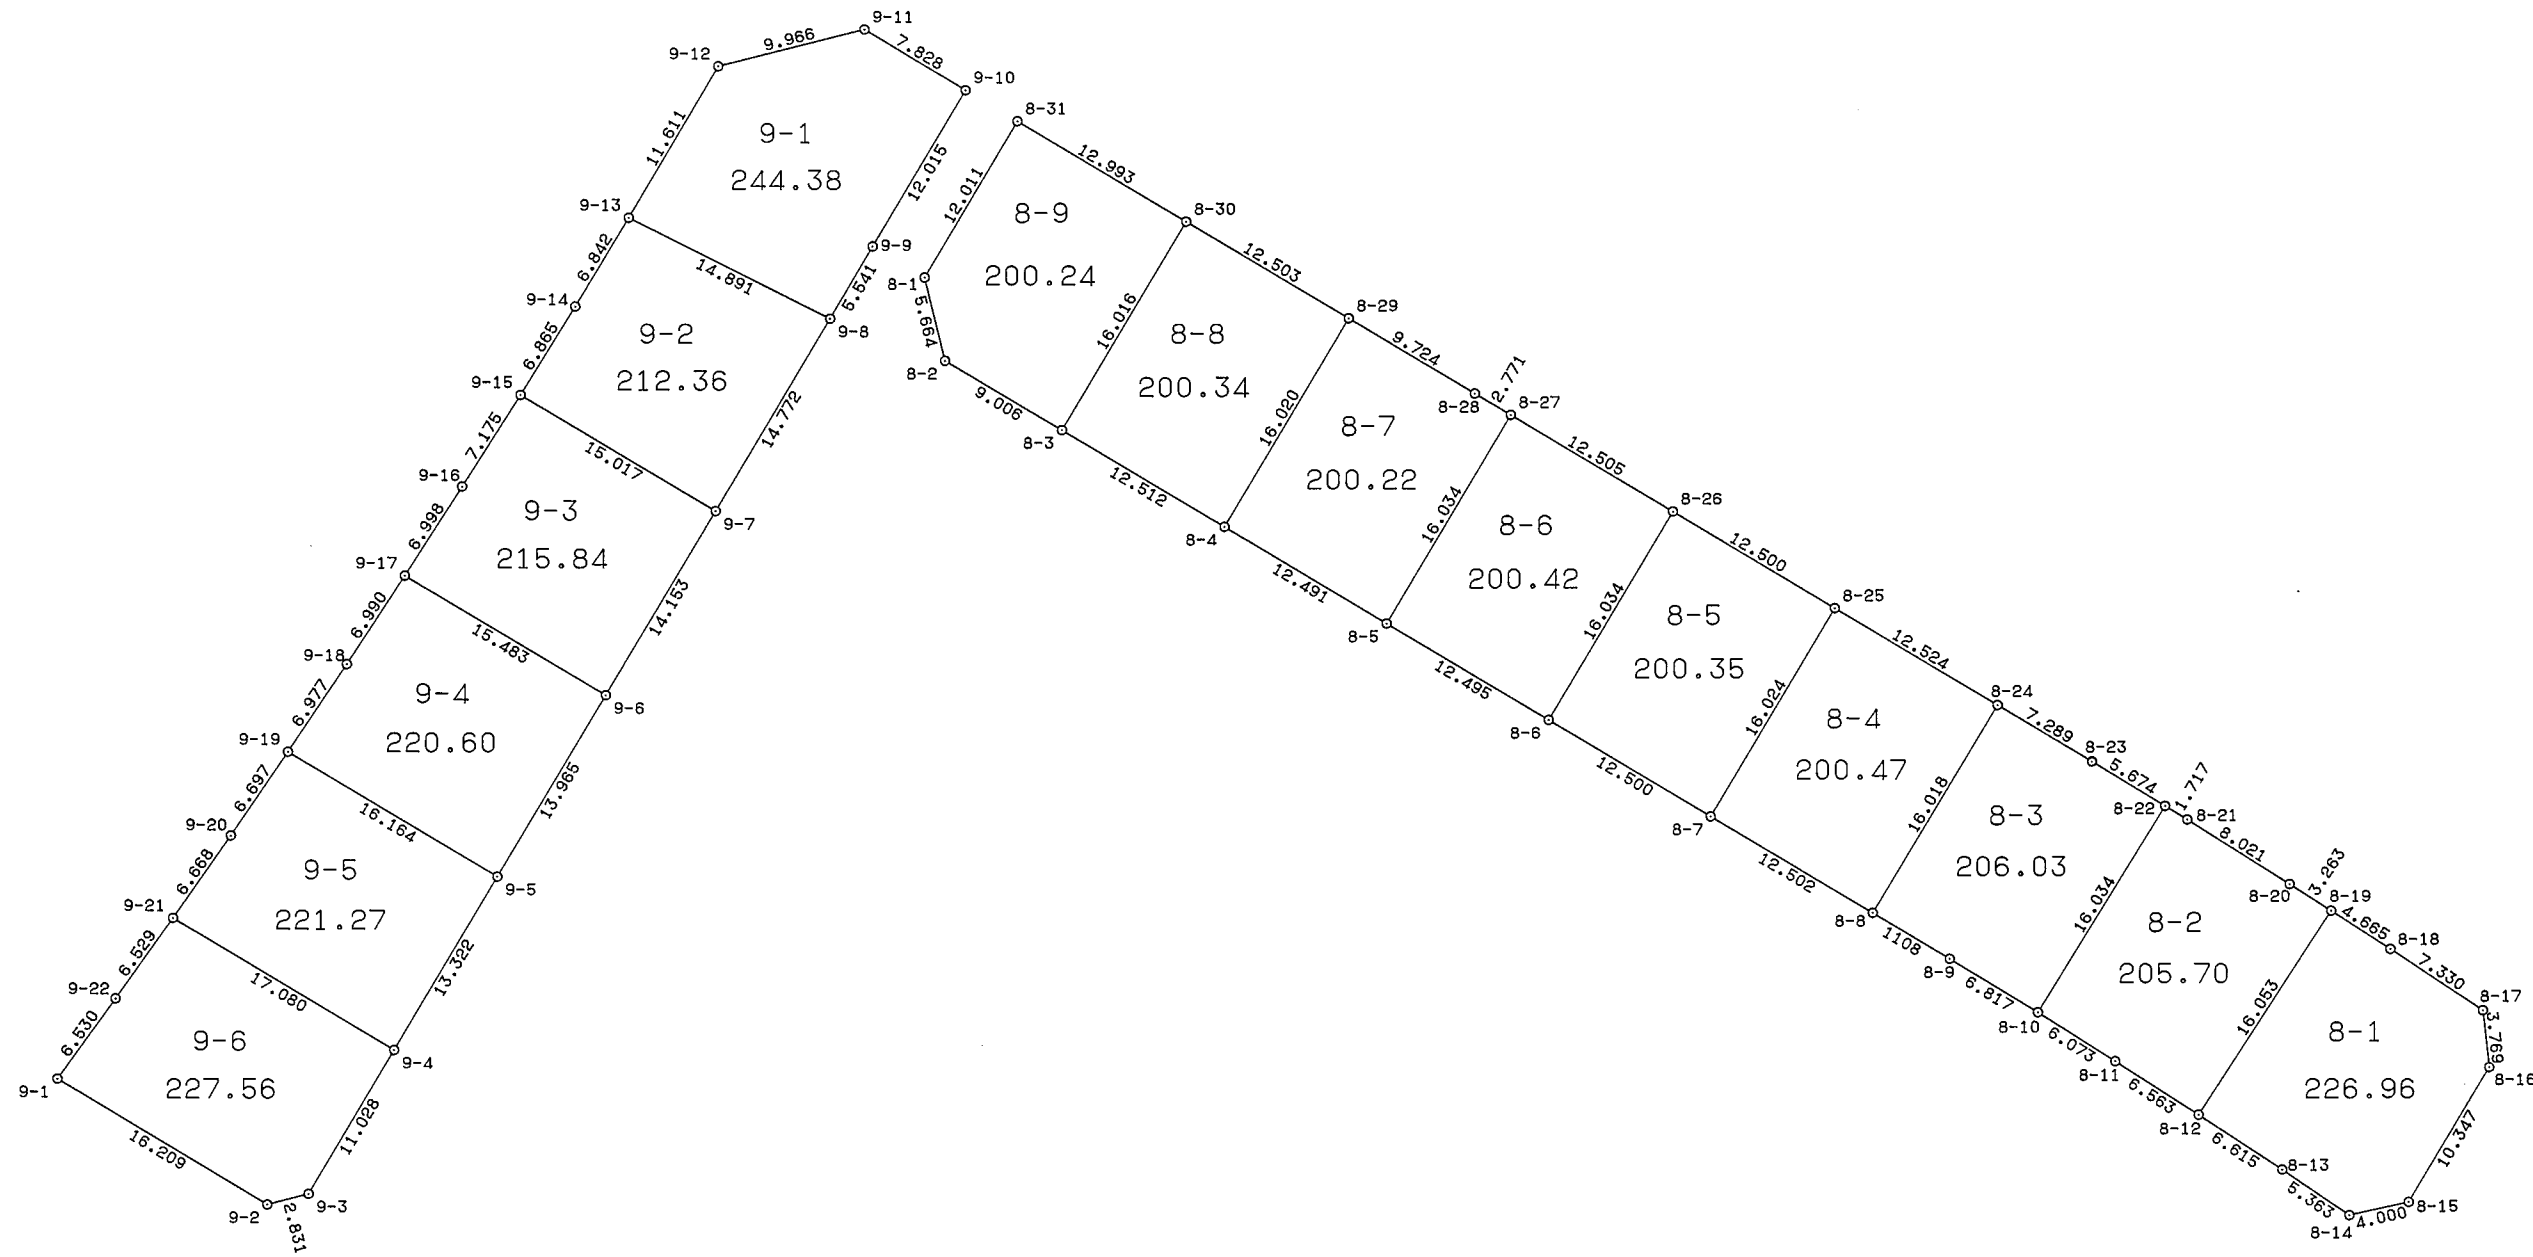


西神住宅団地
檜野台1丁目(6-2-1工区)確定図
S=1:500

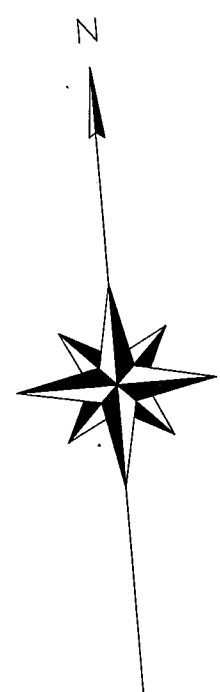

地番 8-1		地目	
所有者			
NO	X	Y	辺 長
8-12	-143202.887	62089.729	
8-13	-143206.970	62094.934	6.615
8-14	-143210.350	62099.098	5.363
8-15	-143209.824	62103.063	4.000
8-16	-143201.429	62109.112	10.347
8-17	-143197.661	62109.008	3.769
8-18	-143193.093	62103.275	7.330
8-19	-143190.224	62099.596	4.665
8-12	-143202.887	62089.729	16.053
面積		226.9689750	
地積		226.96	

地番	8-4		地目	
所有者				
NO	X	Y	辺長	
8-7	-143180.430	62059.221		
8-8	-143187.731	62069.370	12.502	
8-24	-143174.748	62078.751	16.018	
8-25	-143167.429	62068.588	12.524	
8-7	-143180.430	62059.221	16.024	
面積	200.4706920			
地積	200.47			

地番 8-7		地目	
所有者			
NO	X	Y	辺 長
8-4	-143158.540	62028.791	
8-5	-143165.844	62038.924	12.491
8-27	-143152.829	62048.288	16.034
8-28	-143151.210	62046.039	2.771
8-29	-143145.534	62038.144	9.724
8-4	-143158.540	62028.791	16.020
面積	200.2276655		
地積	200.22		

地番 9-1		地目	
所有者			
NO	X	Y	辺 長
9-13	-143134.763	61991.266	
9-8	-143142.568	62003.948	14.891
9-9	-143138.056	62007.165	5.541
9-10	-143128.312	62014.194	12.015
9-11	-143123.731	62007.847	7.628
9-12	-143125.309	61998.007	9.966
9-13	-143134.763	61991.266	11.611
面積	244.3819745		
地積	244.38		

地番 9-4		地目	
所有者			
NO	X	Y	辺 長
9-19	-143167.952	61965.786	
9-5	-143177.390	61978.909	16.164
9-6	-143166.056	61987.067	13.965
9-17	-143157.028	61974.489	15.483
9-18	-143162.517	61970.161	6.990
9-19	-143167.952	61965.786	6.977
面積	220.6061735		
地積	220.60		

地番 8-2		地目	
所有者			
NO	X	Y	辺 長
8-10	-143195.227	62079.679	
8-11	-143198.885	62084.527	6.073
8-12	-143202.887	62089.729	6.563
8-19	-143190.224	62099.596	16.053
8-20	-143188.231	62097.013	3.263
8-21	-143183.379	62090.626	8.021
8-22	-143182.359	62089.245	17.171
8-10	-143195.227	62079.679	16.034
面積	205.7024840		
地積	205.70		

地番	8-5		地目	
所有者				
NO	X	Y	辺 長	
8-6	-143173.132	62049.073		
8-7	-143180.430	62059.221	12.500	
8-25	-143167.429	62068.588	16.024	
8-26	-143160.123	62058.446	12.500	
8-6	-143173.132	62049.073	16.034	
面積			200.3554650	
地積			200.35	

地番 8-8		地目	
所有者			
NO	X	Y	辺 長
8-3	-143151.239	62018.630	
8-4	-143158.540	62028.791	12.512
8-29	-143145.534	62038.144	16.020
8-30	-143138.241	62027.988	12.503
8-3	-143151.239	62018.630	16.016
面積	200.3479005		
地積	200.34		

地番	9-2		地目	
所有者				
NO	X	Y	辺 長	
9-15	-143145.800	61983.138		
9-7	-143154.566	61995.331	15.017	
9-8	-143142.568	62003.948	14.772	
9-13	-143134.763	61991.266	14.891	
9-14	-143140.294	61987.239	6.865	
9-15	-143145.800	61983.138	6.865	
面積			212.3642705	
地積			212.36	

地番 9-5		地目	
所有者			
NO	X	Y	辺 長
9-21	-143178.243	61957.259	
9-4	-143188.206	61971.132	17.080
9-5	-143177.390	61978.909	13.322
9-19	-143167.952	61965.786	16.164
9-20	-143173.133	61961.543	6.697
9-19	-143178.243	61957.259	6.668
面積	221.2727820		
地積	221.27		

地番 8-3		地目	
所有者			
NO	X	Y	辺 長
8-8	-143187.731	62069.370	5.929
8-9	-143191.199	62074.179	6.817
8-10	-143195.227	62079.679	6.817
8-22	-143182.359	62089.245	16.034
8-23	-143179.005	62084.668	5.674
8-24	-143174.748	62078.751	7.289
8-8	-143187.731	62069.370	16.018
面積	206.0350090		
地積	206.03		

地番	8-6		地目	
所有者				
NO	X	Y	辺長	
8-5	-143165.844	62038.924		
8-6	-143173.132	62049.073	12.495	
8-26	-143160.123	62058.446	16.034	
8-27	-143152.829	62048.288	12.505	
8-5	-143165.844	62038.924	16.034	
面積				200.4230755
地積				200.42

地番 8-9		地目	
所有者			
NO	X	Y	辺 長
8-1	-143140.408	62010.422	
8-2	-143146.003	62011.303	5.664
8-3	-143151.239	62018.630	9.006
8-30	-143138.241	62027.988	16.016
8-31	-143130.658	62017.437	12.993
8-1	-143140.408	62010.422	12.011
面積	200.2483630		
地積	200.24		

地番 9-3		地目	
所有者			
NO	X	Y	辺 長
9-17	-143157.028	61974.489	
9-8	-143166.056	61987.067	15.483
9-7	-143154.566	61995.331	14.153
9-15	-143145.800	61983.138	15.017
9-16	-143151.491	61978.768	7.175
9-17	-143157.028	61974.489	6.998
面積	215.8468255		
地積	215.84		

地番 9-6		地目	
所有者			
NO	X	Y	辺 長
9-1	-143188.151	61948.752	
9-2	-143197.627	61961.902	16.209
9-3	-143197.160	61964.694	2.831
9-4	-143188.206	61971.132	11.028
9-21	-143178.243	61957.259	17.080
9-22	-143183.217	61953.030	6.529
9-1	-143188.151	61948.752	6.530
面積	227.5693455		
地積	227.56		

取扱注意
この図面は、あくまで参考資料として取り扱ってください。
なお、測地系については、図面内に「世界測地系」の記載がないものは、「日本測地系」に拠っています。

新都市整備本部 工務課		
図名	確定測量図	番 号
縮尺	1:500	
作製年月日	平成8年10月	
担当測量士	横田 博文 第362-2109号	
株式会社 武 仲		