
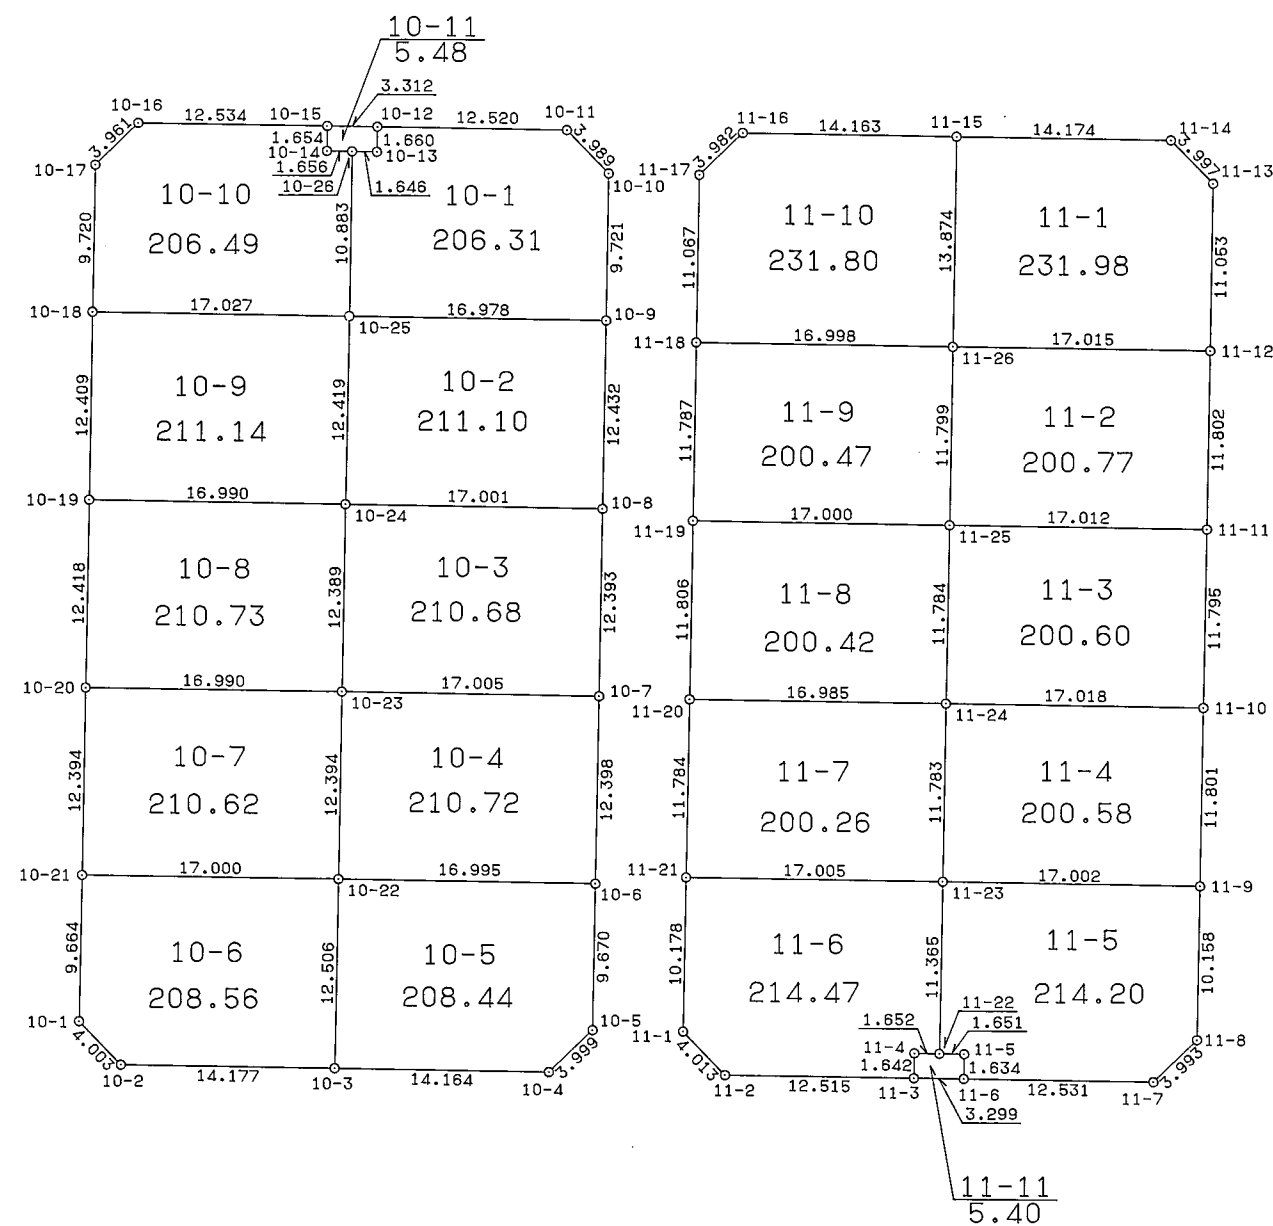


西神住宅団地
檜野台1丁目(6-2-1工区)確定図
S=1:500

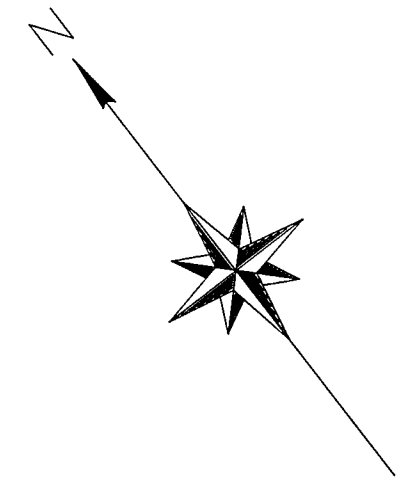

地番 10-1		地目	
所有者			
NO	X	Y	辺長
10-25	-143170.238	62012.408	
10-9	-143180.149	62026.193	16.978
10-10	-143172.252	62031.862	9.721
10-11	-143168.317	62031.209	3.989
10-12	-143161.000	62021.050	12.520
10-13	-143162.346	62020.078	1.660
10-26	-143161.387	62018.740	1.646
10-25	-143170.238	62012.408	10.883
面積		206.3132690	
地積		206.31	

地番 10-4		地目	
所有者			
NO	X	Y	辺長
10-22	-143200.427	61990.869	
10-6	-143210.365	62004.455	16.995
10-7	-143200.300	62011.694	12.398
10-23	-143190.359	61997.897	17.005
10-22	-143200.427	61990.869	12.394
面積		210.7295080	
地積		210.72	

地番 10-7		地目	
所有者			
NO	X	Y	辺長
10-21	-143190.515	61976.858	
10-22	-143200.427	61990.869	17.000
10-23	-143190.359	61997.897	12.394
10-20	-143180.453	61984.094	16.990
10-21	-143190.515	61976.858	12.394
面積		210.6293430	
地積		210.62	

地番 10-10		地目	
所有者			
NO	X	Y	辺長
10-18	-143160.295	61998.586	
10-25	-143170.238	62012.408	17.027
10-26	-143161.387	62018.740	10.883
10-14	-143160.416	62017.399	1.656
10-15	-143159.069	62018.359	1.654
10-16	-143151.759	62008.177	12.534
10-17	-143152.410	62004.270	3.961
10-18	-143160.295	61998.586	9.720
面積		206.4951020	
地積		206.49	

地番 11-2		地目	
所有者			
NO	X	Y	辺長
11-25	-143204.240	62037.187	
11-11	-143214.165	62051.004	17.012
11-12	-143204.581	62057.892	11.802
11-26	-143194.657	62044.071	17.015
11-25	-143204.240	62037.187	11.799
面積		200.7744935	
地積		200.77	

地番 11-9		地目	
所有者			
NO	X	Y	辺長
11-19	-143194.300	62023.396	
11-25	-143204.240	62037.187	17.000
11-26	-143194.657	62044.071	11.799
11-18	-143184.728	62030.274	16.998
11-19	-143194.300	62023.396	11.787
面積		200.4713295	
地積		200.47	

地番 10-2		地目	
所有者			
NO	X	Y	辺長
10-24	-143180.304	62005.134	
10-8	-143190.239	62018.930	17.001
10-09	-143180.149	62026.193	12.432
10-25	-143170.238	62012.408	16.978
10-24	-143180.304	62005.134	12.419
面積		211.1059845	
地積		211.10	

地番 10-5		地目	
所有者			
NO	X	Y	辺長
10-3	-143210.578	61983.364	
10-4	-143218.854	61994.859	14.164
10-5	-143218.213	61998.806	3.999
10-6	-143210.365	62004.455	9.870
10-22	-143200.427	61990.869	16.995
10-3	-143210.578	61983.364	12.506
面積		208.4456870	
地積		208.44	

地番 10-8		地目	
所有者			
NO	X	Y	辺長
10-20	-143180.453	61984.094	
10-23	-143190.359	61997.897	16.990
10-24	-143180.304	62005.134	12.389
10-19	-143170.374	61991.348	16.990
10-20	-143180.453	61984.094	12.418
面積		210.7301005	
地積		210.73	

地番 10-11		地目	
所有者			
NO	X	Y	辺長
10-15	-143159.069	62018.359	
10-14	-143160.416	62017.399	1.654
10-26	-143161.387	62018.740	1.656
10-13	-143162.346	62020.078	1.646
10-13	-143161.000	62021.050	1.660
10-15	-143159.069	62018.359	3.312
面積		5.4868050	
地積		5.48	

地番 11-3		地目	
所有者			
NO	X	Y	辺長
11-24	-143213.799	62030.295	
11-10	-143223.736	62044.111	17.018
11-11	-143214.165	62051.004	11.795
11-25	-143204.240	62037.187	17.012
11-24	-143213.799	62030.295	11.784
面積		200.6042400	
地積		200.60	

地番 11-10		地目	
所有者			
NO	X	Y	辺長
11-18	-143184.728	62030.274	
11-26	-143194.657	62044.071	16.998
11-15	-143183.385	62052.160	13.874
11-16	-143175.110	62040.666	14.163
11-17	-143175.743	62036.735	3.982
11-18	-143184.728	62030.274	11.067
面積		231.8043595	
地積		231.80	

地番 10-3		地目	
所有者			
NO	X	Y	辺長
10-23	-143190.359	61997.897	
10-7	-143200.300	62011.694	17.005
10-8	-143190.239	62018.930	12.393
10-24	-143180.304	62005.134	17.001
10-23	-143190.359	61997.897	12.389
面積		210.6815340	
地積		210.68	



地番 10-6		地目	
所有者			
NO	X	Y	辺長
10-1	-143198.354	61971.207	
10-2	-143202.305	61971.851	4.003
10-3	-143210.578	61983.364	14.177
10-22	-143200.427	61990.869	12.506
10-21	-143190.515	61976.858	17.000
10-1	-143198.354	61971.207	9.664
面積		208.5696095	
地積		208.56	

地番 10-9		地目	
所有者			
NO	X	Y	辺長
10-19	-143170.374	61991.348	
10-24	-143180.304	62005.134	16.990
10-25	-143170.238	62012.408	12.419
10-18	-143160.295	61998.586	17.027
10-19	-143170.374	61991.348	12.409
面積		211.1400340	
地積		211.14	

地番 11-1		地目	
所有者			
NO	X	Y	辺長
11-26	-143194.657	62044.071	
11-12	-143204.581	62057.892	17.015
11-13	-143195.601	62064.337	11.053
11-14	-143191.660	62063.668	3.997
11-15	-143183.385	62052.160	14.174
11-26	-143194.657	62044.071	13.874
面積		231.9820905	
地積		231.98	

地番 11-4		地目	
所有者			
NO	X	Y	辺長
11-23	-143223.736	62023.430	
11-9	-143233.318	62037.222	17.002
11-10	-143223.736	62044.111	11.801
11-24	-143213.799	62030.295	17.018
11-23	-143223.736	62023.430	11.783
面積		200.5693595	
地積		200.58	

地番 11-11		地目	
所有者			
NO	X	Y	辺長
11-3	-143232.968	62014.495	
11-6	-143234.892	62017.175	3.299
11-5	-143233.566	62018.130	1.634
11-22	-143232.800	62016.791	1.651
11-4	-143231.633	62015.451	1.652
11-3	-143232.968	62014.495	1.642
面積		5.4075700	
地積		5.40	

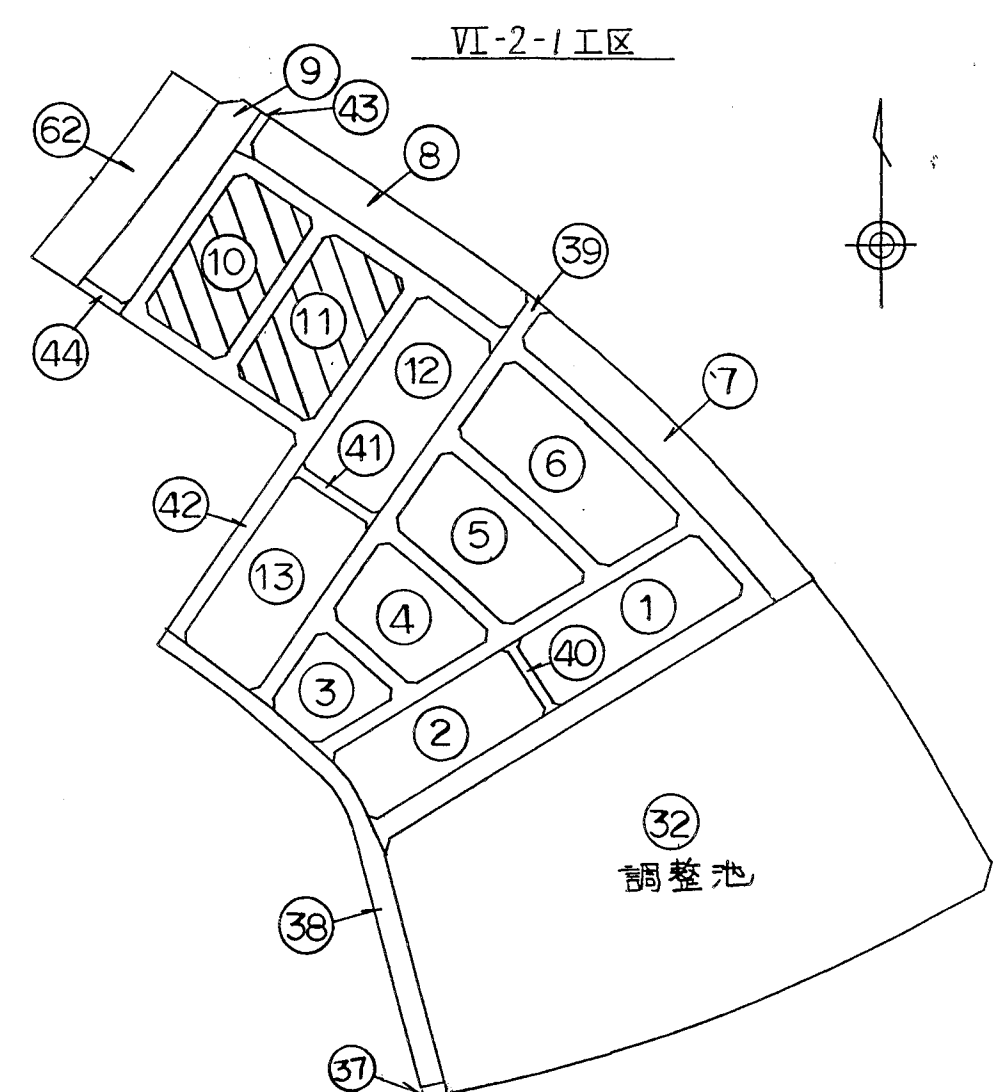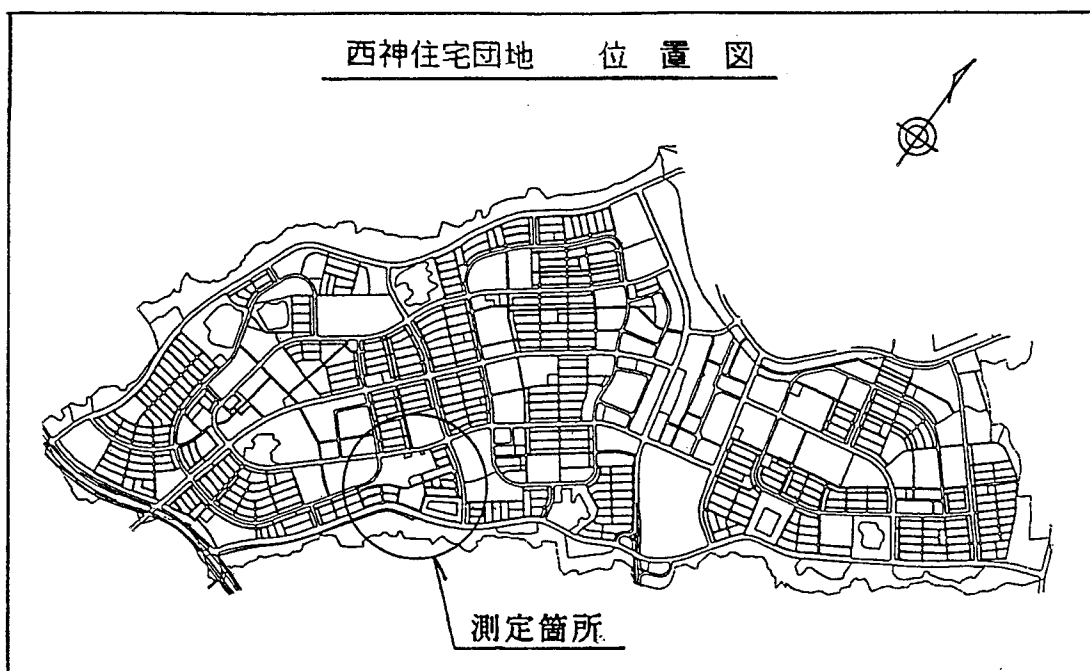

取扱注意
この図面は、あくまで参考資料として取り扱ってください。
なお、測地系については、図面内に「世界測地系」の記載がないものは、「日本測地系」に拠っています。

新都市整備本部 工務課		
図名	確定測量図	番号
縮尺	1:500	
作製年月日	平成8年10月	
担当測量士	植田 博文 第362-2109号	
株式会社 武 仲		