
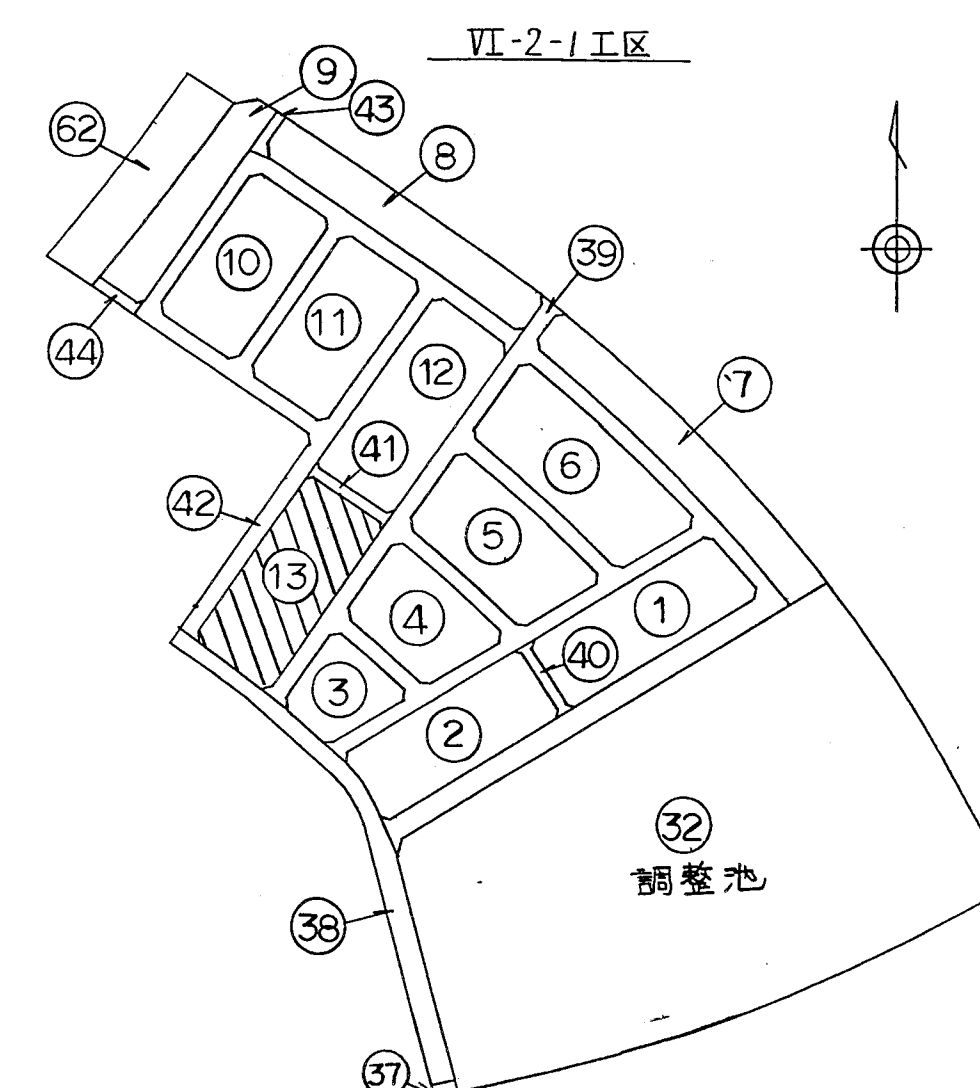


西 神 住 宅 団 地

檜 野 台 1 丁 目 (6 - 2 - 1 工 区) 確 定 図

$S = 1 : 500$

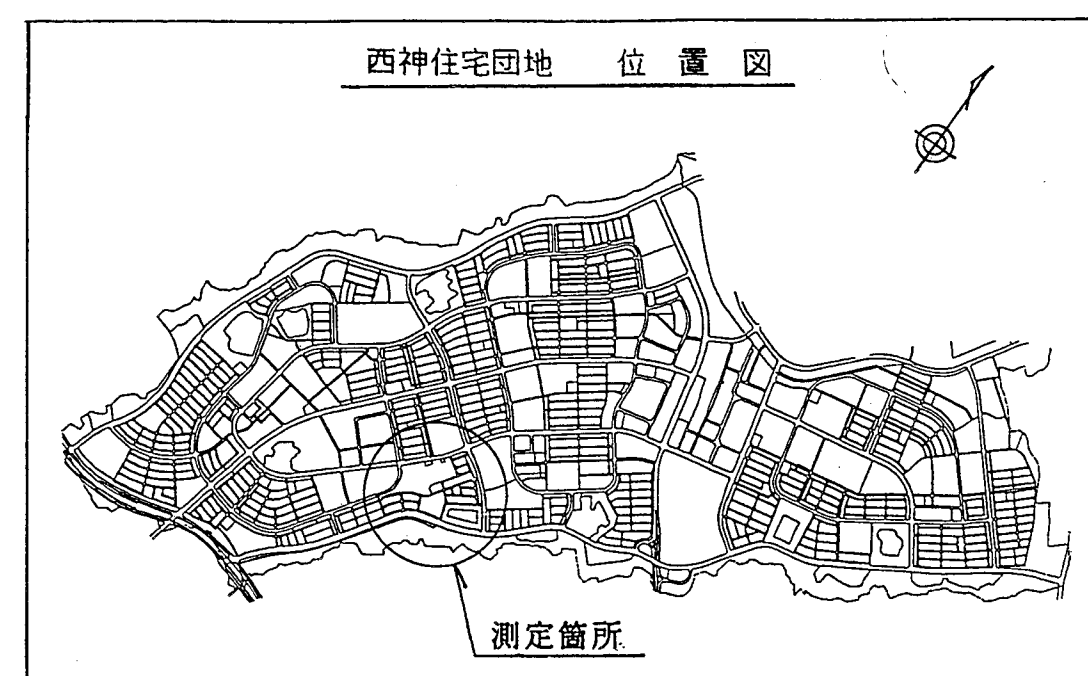

地番	13-1	地目	
所有省			
NO	X	Y	辺 長
13-31	-143281.785	62030.536	
13-15	-143291.643	62044.240	16.881
13-16	-143283.413	62050.180	10.138
13-17	-143280.609	62049.705	2.841
13-18	-143271.931	62037.623	14.678
13-31	-143281.785	62030.536	12.138
面積			202.9926250
地籍			202.9926

地番	13-4	地目	
所有者			
NO	X	Y	辺 長
13-28	-143311.749	62008.990	
13-12	-143321.597	62022.698	16.879
13-13	-143311.625	62029.671	12.284
13-29	-143301.788	62016.155	16.879
13-28	-143311.749	62008.990	12.270
面積			207.2215305
地積			207.22

地籍 13-7		地目
所有權		
NO	X	Y 辺 長
13-1	-143319.365	61982.729
13-2	-143328.337	61983.333 4.018
13-3	-143327.050	61988.312 6.211
13-4	-143330.848	61993.228 6.212
13-5	-143329.561	61994.250 1.638
13-6	-143330.541	61995.481 1.589
13-7	-143321.727	62001.800 10.845
13-26	-143311.884	61988.094 16.874
13-1	-143319.365	61982.729 9.206
面積	199.4965105	
地積	199.49	

地番	13-10	地目	
所有者			
NO	X	Y	辺長
13-23	-143291.896	62002.472	
13-29	-143301.788	62016.155	16.864
13-30	-143291.692	62023.411	12.433
13-22	-143281.755	62009.766	16.880
13-23	-143291.896	62002.472	12.492
面積			210.3871715
地積			210.38

地番	13-13丁ミ	地目
所有者		
NO	X	Y 辺 長
13-4	-143330.848	61993.228
13-7	-143332.902	61995.820
13-6	-143331.610	61996.835
13-26	-143330.541	61995.481
13-5	-143329.568	61994.250
13-4	-143330.848	61993.228
面積		5.4100015
地積		5.41

地番	13-2	地目	
所有者			
NO	X	Y	辺長
13-30	-143291.692	62023.411	
13-14	-143301.627	62037.064	16.885
13-15	-143291.643	62044.240	12.295
13-31	-143281.785	62030.536	16.881
13-30	-143291.692	62023.411	12.203
面積			206.8044450
地積			206.80

地番	13-5	地目	
所有者			
NO	X	Y	辺長
13-27	-143321.727	62001.800	
13-11	-143331.577	62015.517	16.887
13-12	-143332.597	62022.698	12.995
13-26	-143311.749	62008.990	16.879
13-27	-143321.727	62001.800	12.299
面積			207.6070270
地租			207.60

地番	13-8	地目	
所有者			
NO	X	Y	辺長
13-25	-143311.884	61988.094	
13-27	-143321.727	62001.800	16.874
13-28	-143311.749	62008.990	12.299
13-24	-143301.883	61995.284	16.868
13-25	-143311.884	61988.094	12.317
面積			207.7699420
地積			207.76

地番	13-11	地目	
所有者			
NO	X	Y	辺長
13-22	-143281.755	62009.766	
13-30	-143291.692	62023.411	16.880
13-31	-143281.785	62030.536	12.203
13-21	-143271.933	62016.830	16.875
13-22	-143281.755	62009.766	12.098
面積	205.0985000		
地積	205.09		

地番	13-3	地目	
所有者			
NO	X	Y	辺長
13-29	-143301.788	62016.155	
13-13	-143311.625	62029.871	16.879
13-14	-143301.627	62037.064	12.317
13-30	-143291.692	62023.411	16.885
13-29	-143301.788	62016.155	12.433
面積			208.9095798
地積			208.90

地區	13-6	地目
所有者		
NO	X	Y 辺 長
13-6	-143331.612	61996.835
13-7	-143332.900	61995.820 1.640
13-8	-143336.752	62000.554 8.103
13-9	-143334.740	62005.280 6.184
13-10	-143340.287	62009.259 4.005
13-11	-143331.577	62010.517 10.725
13-27	-143331.727	62001.860 16.887
13-26	-143330.541	61995.481 10.845
13-6	-143331.612	61996.835 1.726
面積		212.6570635
地積		212.65

地番	13-9	地目	
所有者			
NO	X	Y	辺長
13-24	-143301.883	61995.284	
13-28	-143311.749	62008.990	16.888
13-29	-143301.788	62016.155	12.270
13-23	-143291.896	62002.472	16.884
13-24	-143301.883	61995.284	12.305
面積			207.4855865
地積			207.48

地番	13-12	地目	
所有者			
NO	X	Y	辺 長
13-21	-143271.933	62016.830	
13-31	-143281.785	62030.536	16.879
13-18	-143271.931	62037.623	12.136
13-19	-143263.246	62025.551	14.879
13-20	-143263.711	62022.750	2.839
13-21	-143271.933	62016.830	10.136
面積			202.8842095
地積			202.88

新都市整備本部 工務課			
図名	確定測量図	番	
縮尺	1 : 500	号	
作製年月日	平成8年10月		
担当測量士	榎田 博文 第S62-2109号		
株式会社 武 仲			