




取扱注意
この図面は、あくまで参考資料として取り扱ってください。
なお、測地系については、図面に「世界測地系」の記載がないものは、「日本測地系」に拠っています。

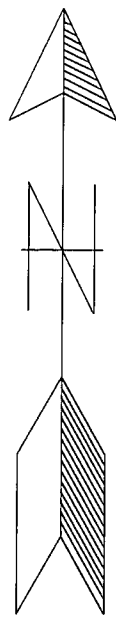


S = 1 : 5 0 0

西 神 住 宅 団 地
(VI-5-1工区) 確 定 測 量 図

所在：神戸市西区樫野台2丁目

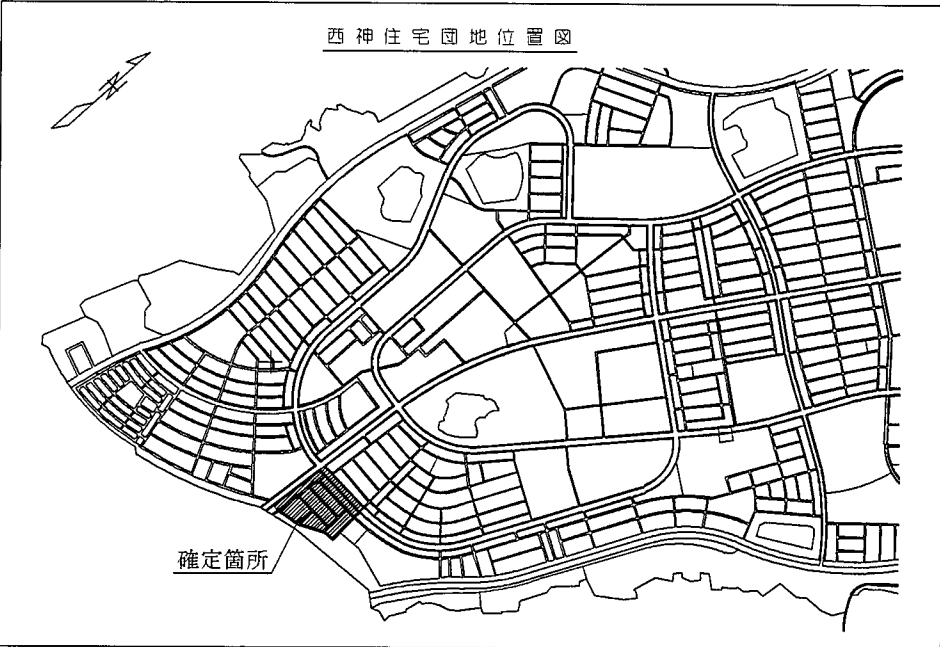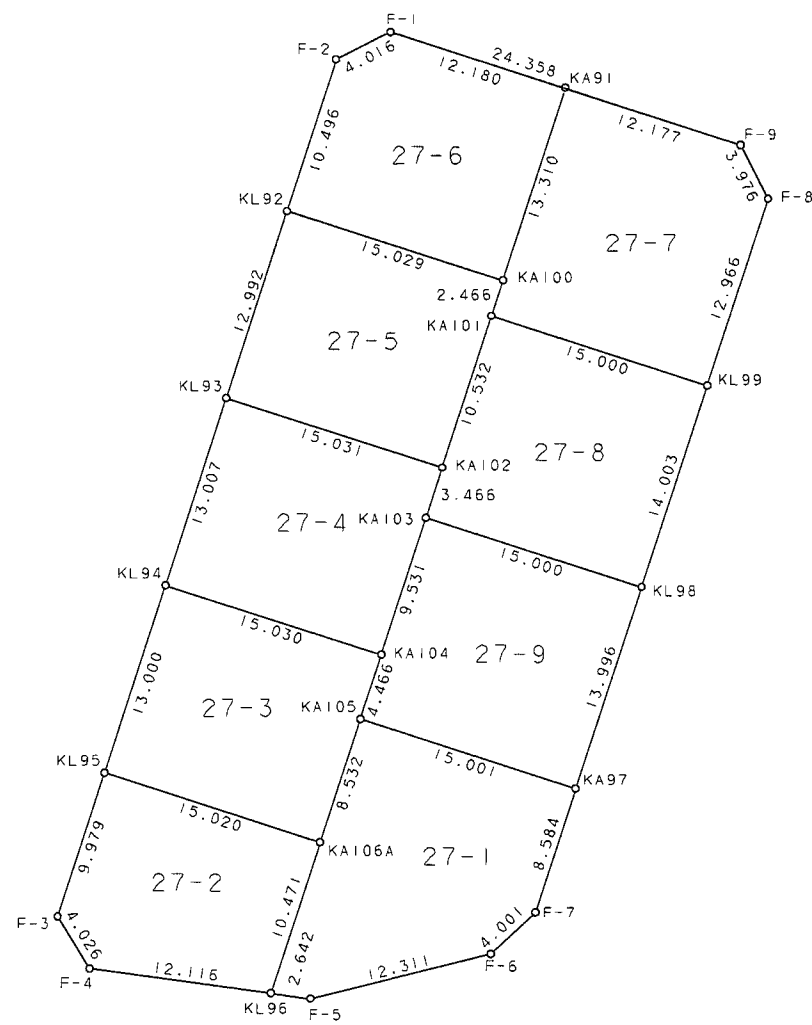

VI-5-1工区

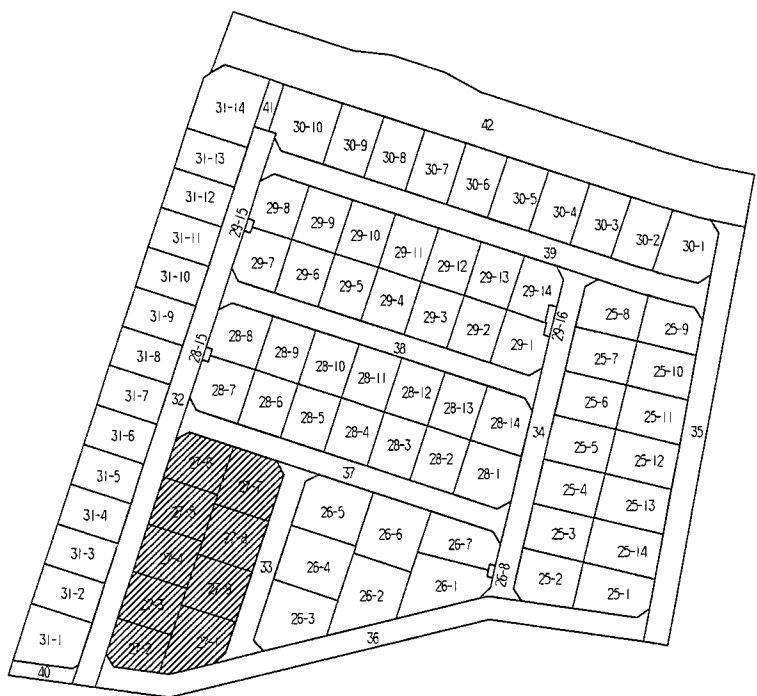

地番	27-1			
測点	X _n	Y _n	(X _{n+1} - X _{n-1}) Y _n	距 離
KA105	-143774.847	60765.934	-217724.341522	8.532
KA106A	-143782.974	60763.338	-1099877.181138	10.471
KL96	-143792.948	60760.150	-627044.748000	2.642
F-5	-143793.294	60762.769	160292.184622	12.311
F-6	-143790.310	60774.713	347752.507786	4.001
F-7	-143787.572	60777.630	663630.941970	8.584
KA97	-143779.391	60780.230	773428.426750	15.001
面 積			458.190468	
面 積			229.0952340	
地 積			229.09	㎡

地 番		27-2		
測 点	X _n	Y _n	(X _{n+1} - X _{n-1}) Y _n	距 離
KL95	-143778.445	60749.017	-302590.853677	9.979
F-3	-143787.955	60745.993	-784655.991581	4.026
F-4	-143791.362	60748.138	-303315.453034	12.116
KL96	-143792.948	60760.150	509656.138200	10.471
KA106A	-143782.974	60763.338	881250.591014	15.025
		総 面 積	344.530922	
		面 積	172.265461	
		地 積	172.26	㎡

地番	27-3			
測点	Xn	Yn	(Xn+1 - Xn-1) Yn	距離
KL94	-143766.055	60752.957	-477153.722278	13.000
KL95	-143778.445	60749.017	-102775.869606	15.020
KA106A	-143782.974	60763.338	218626.490124	8.532
KA105	-143774.847	60765.934	752464.560722	4.466
KA104	-143770.591	60767.287	534205.220017	15.030
	地面積	390.676979		
	面積	195.3384895		
	地積	195.33 ㎡		

地番	27-4			
測点	Xn	Yn	(Xn+1 - Xn-1) Yn	距離
KL93	-143753.660	60756.898	-477002.406198	13.007
KL94	-143766.056	60752.957	-1028608.314967	15.030
KA104	-143770.591	60767.287	276369.621276	9.531
KA103	-143761.508	60770.175	752699.387550	3.466
KA102	-143758.205	60771.225	476932.573800	15.031
	面積	390.861461		
	面積	195.4307305		
	地積	195.43		㎡

27-5				
地番	X _n	Y _n	(X _{n-1} - X _{n-1}) Y _n	距離
KL92	-143741.279	60760.835	-476486.468070	12.992
KL93	-143753.660	60756.898	-1028371.255528	15.031
KA102	-143758.205	60771.225	333755.567790	10.532
KA101	-143748.168	60774.415	752812.678605	2.466
KA100	-143745.818	60775.162	418680.091018	15.029
		総面積	390.613705	
		面積	195.3068525	
		地積	195.30	㎡

地 番 27-6				
測 点	X _n	Y _n	(X _{n+1} - X _{n-1}) Y _n	距 離
F-1	-143729.441	60767.588	112845.410916	4.016
F-2	-143731.277	60764.016	-719324.421408	10.496
KL92	-143741.279	60760.835	-883523.301735	15.029
KA100	-143745.818	60775.162	495013.694490	13.310
KA91	-143733.134	60779.195	995380.876515	12.180
面 積			392.258778	
面 積			196.1293890	
地 積			196.12 m ²	

27-7				
地番	Xn	Yn	(Xn+1 - Xn-1) Yn	面 積
KA91	-143733.134	60779.195	-546526.521440	13.310
KA100	-143745.818	60775.162	-913693.785508	2.466
KA101	-143748.168	60774.415	-418735.719350	15.000
KL99	-143752.708	60788.711	475185.353887	12.966
F-8	-143740.351	60792.639	965508.692598	3.976
F-9	-143736.826	60790.799	438727.196383	12.177
面 積		463.216570		
面 積		232.6082850		
地 積		232.60		㎡

地番	27-8			
測点	X _n	Y _n	(X _{n+1} - X _{n-1}) Y _n	距離
KA101	-143748.168	60774.415	-334076.959255	10.532
KA102	-143758.205	60771.225	-810688.415000	3.466
KA103	-143761.508	60770.175	-476924.333400	15.000
KL98	-143766.053	60784.470	534903.336000	14.003
KL99	-143752.708	60788.711	1087206.096235	15.000
		総面積	419.998080	
		面積	209.9990400	
		地積	209.99	㎡

地番		27-9			
測点		X _n	Y _n	(X _{n+1} - X _{n-1}) Y _n	距離
KA103		-143761.508	60770.175	-275775.054150	9.531
KA104		-143770.591	60767.287	-810574.841293	4.466
KA105		-143774.847	60765.934	-534740.219200	15.001
KA97		-143779.391	60780.230	934501.342620	13.996
KL98		-143766.053	60784.470	1087008.677010	15.000
		総面積	419.904987		
		面積	209.9524935		
		地積	209.95		㎡

縮 計 1:836.1259750

世界測地系

世界測地系

神戸市みなと総局技術本部工務第2課		
図名	確定測量図	番 号
縮尺	1:500	
作製年月日	平成18年 3月 1日	
担当測量士	第H10-3144号	芝 田 透
測量業	第(11)-1713号	株式会社 山本設計

この図面に記載された内容は、
測量士が測量した結果に基づき、
図面に記載された内容に
基づき作成されたものである。
図面に記載された内容は、
測量士が測量した結果に基づき、
図面に記載された内容に
基づき作成されたものである。