




取扱注意
この図面は、あくまで参考資料として取り扱ってください。
なお、測地系については、図内に「世界測地系」の記載がないものは、「日本測地系」に拠っています。

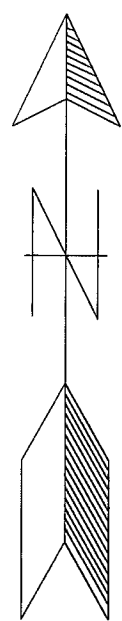


S = 1 : 5 0 0

西 神 住 宅 団 地 (Ⅵ-5-1工区) 確 定 測 量 図

所在：神戸市西区榎野台2丁目

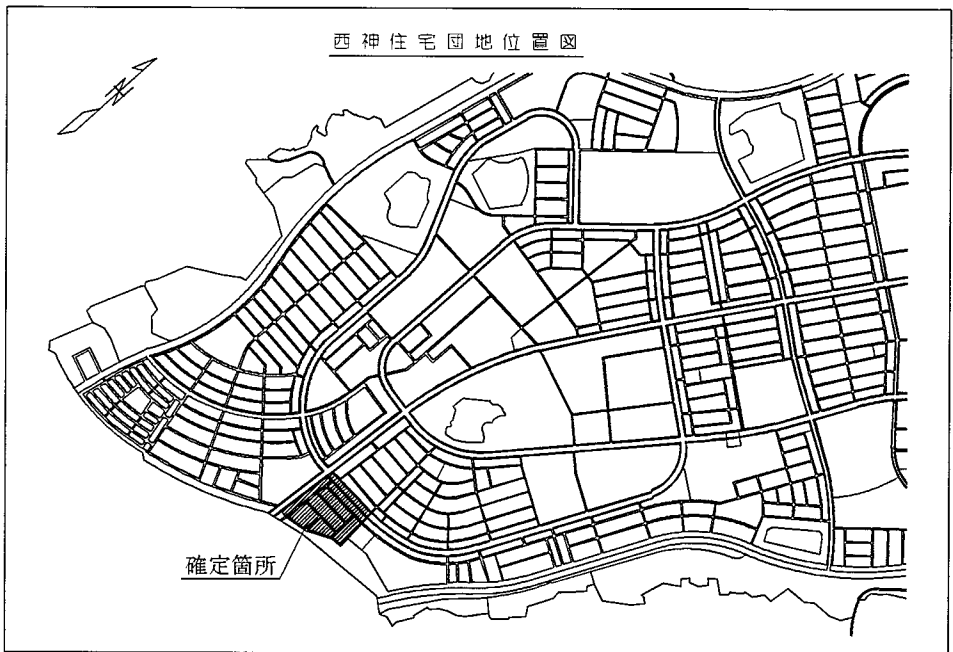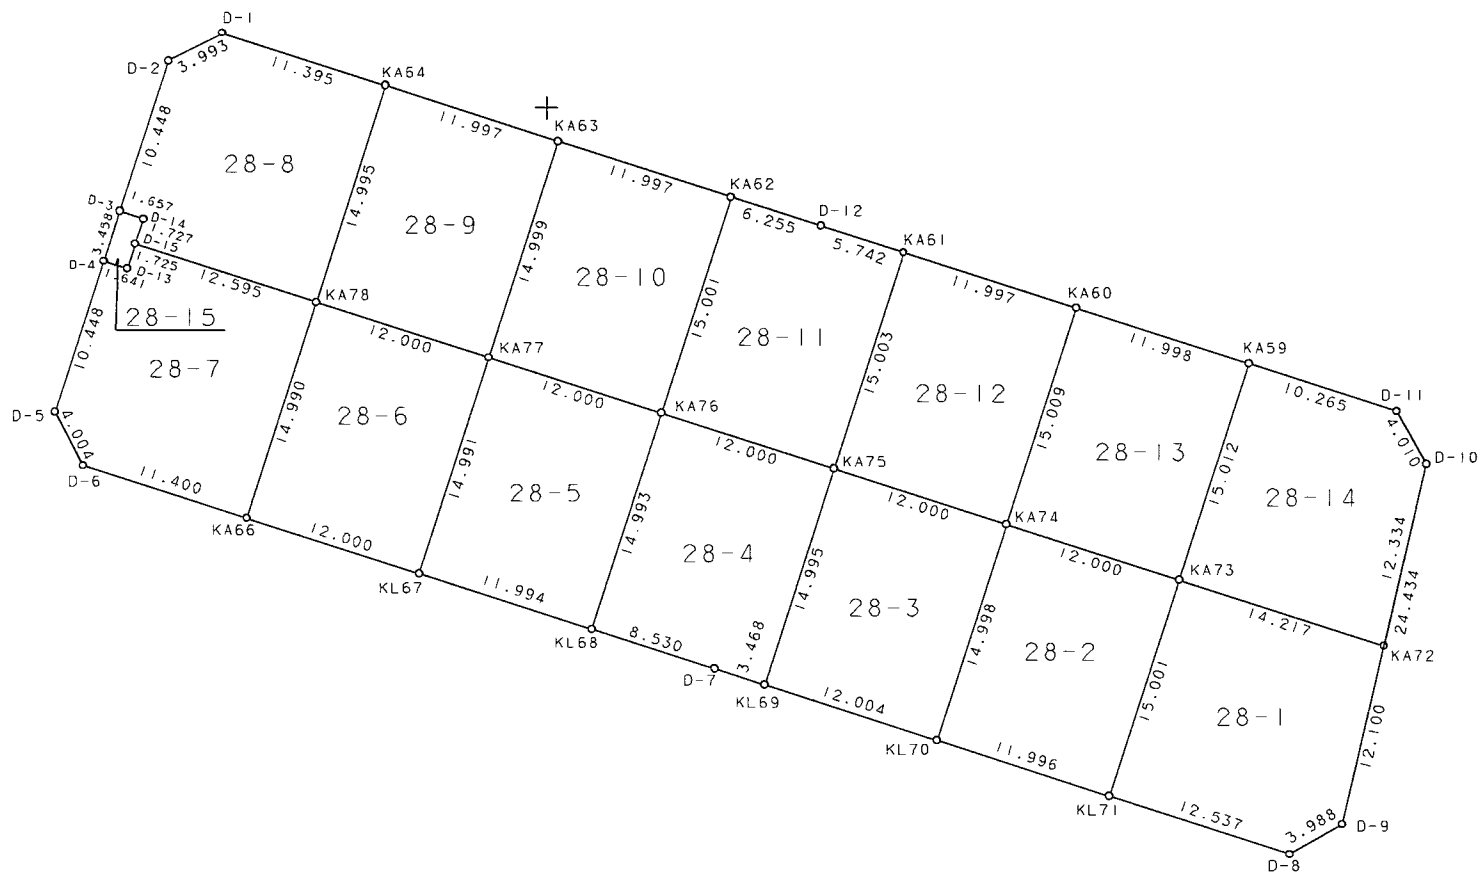

Ⅵ-5-1工区

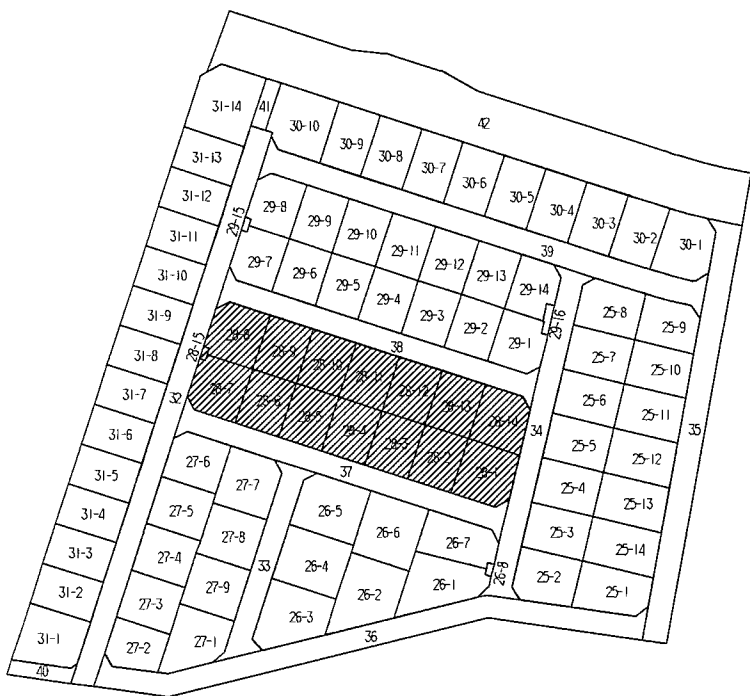

屋 敷 求 積 表

地番	28-1				
測点	X _n	Y _n	(X _{n+1} - X _{n-1}) Y _n	距	履
KA73	-143731.059	60841.994	-607566.152084	15.001	
KL71	-143745.352	60837.440	-1100792.639360	12.537	
D-8	-143749.153	60849.387	-110076.541083	3.988	
D-9	-143747.161	60852.842	838978.132654	12.100	
KA72	-143735.366	60855.543	979855.953386	14.217	
総面積			436.753513		
面積			218.3767565		
地積			218.37	㎡	

地番	28-2				
測点	X _n	Y _n	(X _{n+1} - X _{n-1}) Y _n	距	履
KA74	-143727.424	60830.558	-648210.426048	14.998	
KL70	-143741.715	60826.009	-1090488.689352	11.996	
KL71	-143745.352	60837.440	648283.760640	15.001	
KA73	-143731.059	60841.994	1090775.268432	12.000	
		色 地 積	359.913672		
		面 積	179.9568360		
		地 積	179.95	㎡	

地番		28-3			
測点	X _n	Y _n	(X _{n+1} - X _{n-1}) Y _n	距	履
KA75	-143723.788	60819.122	-647784.468422	14.995	
KL69	-143738.075	60814.570	-1090222.796390	12.004	
KL70	-143741.715	60826.009	647857.821859	14.998	
KA74	-143727.424	60830.558	1090509.413266	12.000	
		総面積	359.970313		
		面積	179.9851565		
		地積	179.98	㎡	

地番	28-4				
測点	X_n	Y_n	$(X_{n+1} - X_{n-1}) Y_n$	距	履
KA76	-143720.153	60807.686	-647662.663586	14.993	
KL68	-143734.439	60803.136	-1025809.707456	8.530	
D-7	-143737.024	60811.265	-221109.759540	3.468	
KL69	-143738.075	60814.570	804941.648520	14.995	
KA75	-143723.788	60819.122	1090000.304484	12.000	
总面積			359.822422		
面積			179.9112110		
地積			179.91	㎡	

地番	28-5				
測点	X _n	Y _n	(X _{n+1} - X _{n-1}) Y _n	距	履
KA77	-143716.518	60796.250	-647540.858750	14.991	
KL67	-143730.804	60791.706	-1089448.163226	11.994	
KL68	-143734.439	60803.136	647614.201536	14.993	
KA76	-143720.153	60807.686	1089734.548086	12.000	
色 合		359.720366			
面 積		179.8601830			
地 積		179.86	㎡		

地番		28-6			
測点	X _n	Y _n	(X _{n+1} - X _{n-1}) Y _n	距	履
KA78	-143712.882	60784.814	-647297.484286	14.990	
KA66	-143727.167	60780.270	-1089303.988940	12.000	
KL67	-143730.804	60791.706	647370.877194	14.991	
KA77	-143716.518	60796.250	1089580.392500	12.000	
色 地		積			
面積		179.8932340			
地積		179.89 ㎡			

地 番		28-7			
測 点	X _n	Y _n	(X _{n+1} - X _{n-1}) Y _n	面 積	
D-4	-143710.215	60770.715	-574951.734615	10.448	
D-5	-143720.169	60767.541	-820179.500877	4.004	
D-6	-143723.712	60769.406	-425264.303188	11.400	
KA66	-143727.167	60780.270	658250.324100	14.990	
KA78	-143712.882	60784.814	1100205.133400	12.595	
D-15	-143709.067	60772.811	132120.091114	1.725	
D-13	-143710.708	60772.800	-69766.577440	1.641	
面 積		413.432494			
面 積		206.7162470			
地 積		206.71		㎡	

地番	28-8				
測点	X _n	Y _n	(X _{n+1} - X _{n-1}) Y _n	距	履
D-1	-143695.142	60778.499	98643.503677	3.993	
D-2	-143686.969	60774.949	-715807.349322	10.448	
D-3	-143706.920	60771.764	-635368.792620	1.657	
D-14	-143707.424	60773.342	-130480.365274	1.727	
D-15	-143709.067	60772.811	-33.668.002438	12.595	
KA78	-143712.882	60784.814	636720.926650	14.995	
KA64	-143698.592	60789.359	1078403.228650	11.395	
		総面積	413.149533		
		面積	206.5747665		
		地積	206.57 ㎡		

28-9					
地番	X _n	Y _n	(X _{n+1} - X _{n-1}) Y _n	距	壁
KA64	-143698.592	60789.359	-647892.988222	14.995	
KA78	-143712.882	60784.814	-1089628.575764	12.000	
KA77	-143716.518	60796.250	647966.432500	14.999	
KA63	-143702.224	60800.793	1089915.015318	11.997	
		合	359.883832		
		面積	179.9419160		
		地積	179.94	㎡	

28-1					
測点	X _n	Y _n	(X _{n+1} - X _{n-1}) Y _n	距	履
KA63	-143702.224	60800.793	-648258.054966	14.999	
KA77	-143716.518	60796.250	-1090015.966250	12.000	
KA76	-143720.153	60807.686	648331.548132	15.001	
KA62	-143705.856	60812.227	1090302.417883	11.997	
合			359.944799		
面積			179.9723995		
地積			179.97	㎡	

地番	28-11				
測点	X _n	Y _n	(X _{n+1} - X _{n-1}) Y _n	距	履
KA62	-143705.856	60812.227	-754254.051481	15.001	
KA76	-143720.153	60807.686	-1090403.425352	12.000	
KA75	-143723.788	60819.122	648635.936130	15.003	
KA61	-143709.488	60823.661	975489.875118	5.742	
D-12	-143707.750	60818.188	220891.658616	6.255	
总面積			359.993231		
面積			179.9966155		
地積			179.99	㎡	


地番	28-12				
測点	X _n	Y _n	(X _{n+1} - X _{n-1}) Y _n	距	履
KA61	-143709.488	60823.661	-648988.462870	15.003	
KA75	-143723.788	60819.122	-1090851.772192	12.000	
KA74	-143727.424	60830.558	649062.053860	15.009	
KA60	-143713.118	60835.096	1091138.281856	11.997	
		総面積	360.100654		
		面積	180.0503270		
		地積	180.05	㎡	

総 計 2637.5320505


世界測地系

世界測地系

図名	確 定 測 量 図	番 号	
縮 尺	1 : 5 0 0		
作製年月日	平成18年 3 月 1 日		
担当測量士	第H10-3144号 芝 田 透		
測量業 第(11)-1713号	株式会社 山本設計		

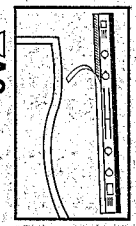

この図面は、測量士が作成したものであり、その正確性を保証するものではありません。また、この図面は、測量士が作成したものであり、その正確性を保証するものではありません。

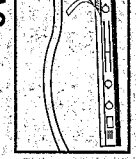

この図面は、測量士が作成したものであり、その正確性を保証するものではありません。また、この図面は、測量士が作成したものであり、その正確性を保証するものではありません。