



取扱注意
 この図面は、あくまで参考資料として取り扱ってください。
 なお、測地系については、図内に「世界測地系」の記載がないものは、「日本測地系」に拠っています。

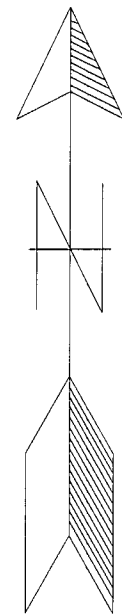


S = 1 : 5 0 0

西 神 住 宅 団 地
 (VI-5-1工区) 確 定 測 量 図


所在：神戸市西区樫野台2丁目

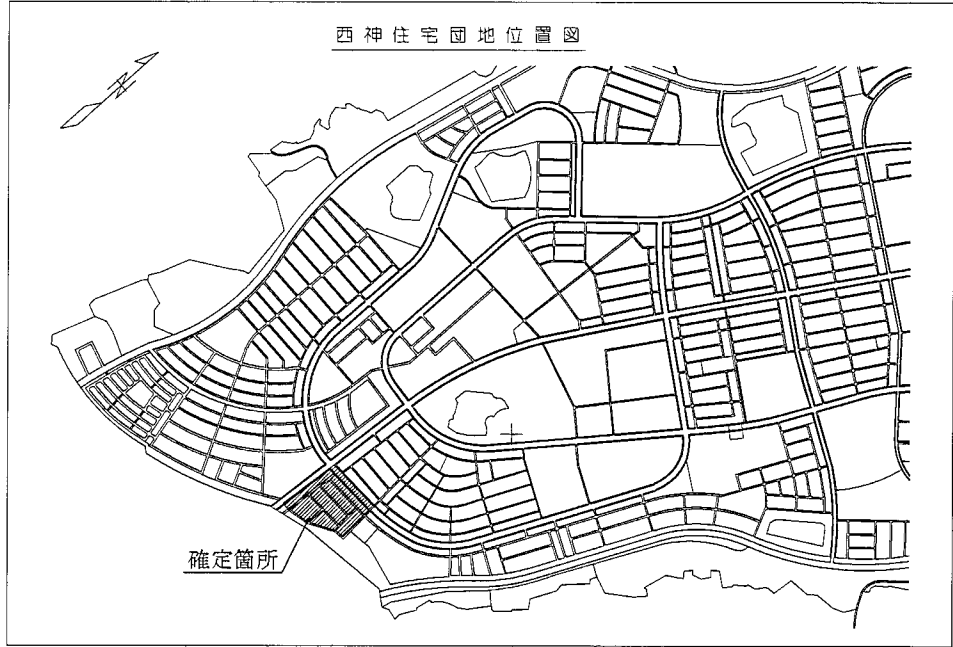

VI-5-1工区

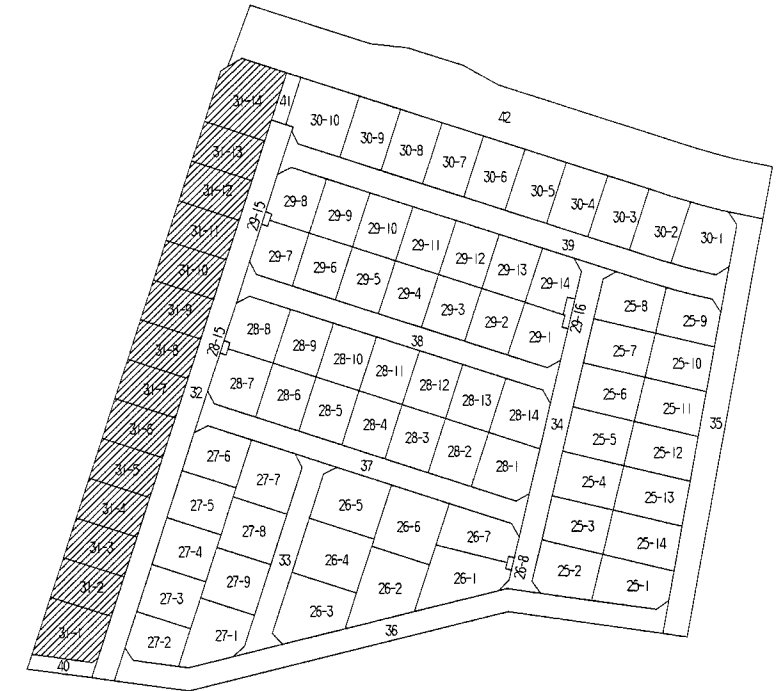

座 標 求 横 表					
地 番 31-1					
測 点	X _n	Y _n	(X _{n+1} - X _{n-1}) Y _n	距	離
KA119	-143774.772	60726.146	-607382.912292	15.772	
G-1	-143789.792	60721.334	-1040217.172754	16.024	
G-2	-143791.903	60737.218	-54602.758982	2.003	
G-3	-143790.691	60738.813	735729.241869	11.449	
KA120A	-143779.790	60742.313	966956.880547	16.928	
				総 面 積	483.278488
				面 積	241.6392440
				地 積	241.63
地 番 31-2					
測 点	X _n	Y _n	(X _{n+1} - X _{n-1}) Y _n	距	離
KA118	-143764.289	60729.505	-331461.638290	11.008	
KA119	-143774.772	60726.146	-941315.989146	16.928	
KA120A	-143779.790	60742.313	331531.544354	10.987	
KA121A	-143769.314	60745.624	941617.917624	16.884	
				総 面 積	371.834542
				面 積	185.9172710
				地 積	185.91
地 番 31-3					
測 点	X _n	Y _n	(X _{n+1} - X _{n-1}) Y _n	距	離
KA117	-143753.805	60732.863	-330933.370487	11.009	
KA118	-143764.289	60729.505	-941853.893045	16.884	
KA121A	-143769.314	60745.624	331002.905176	10.992	
KA122A	-143758.840	60748.958	942155.589622	16.864	
				総 面 積	371.231266
				面 積	185.6156330
				地 積	185.61
地 番 31-4					
測 点	X _n	Y _n	(X _{n+1} - X _{n-1}) Y _n	距	離
KA116	-143743.322	60736.221	-203101.923024	8.809	
K032	-143751.711	60733.534	-636669.636922	2.199	
KA117	-143753.805	60732.863	-432964.580327	16.864	
KA122A	-143758.840	60748.958	330352.833604	10.991	
KA123A	-143748.367	60752.292	942754.067256	16.844	
				総 面 積	370.760587
				面 積	185.3802935
				地 積	185.38
地 番 31-5					
測 点	X _n	Y _n	(X _{n+1} - X _{n-1}) Y _n	距	離
KA115	-143732.839	60739.580	-329633.700660	11.008	
KA116	-143743.322	60736.221	-943112.039688	16.844	
KA123A	-143748.367	60752.292	-30315.393708	4.771	
G-4	-143743.821	60753.739	636213.154808	6.219	
KA124	-143737.895	60755.624	667218.262768	16.822	
				総 面 積	370.283520
				面 積	185.1417600
				地 積	185.14
地 番 31-6					
測 点	X _n	Y _n	(X _{n+1} - X _{n-1}) Y _n	距	離
KA114	-143722.357	60742.938	-329105.238084	11.007	
KA115	-143732.839	60739.580	-943771.594040	16.822	
KA124	-143737.895	60755.624	329173.970832	10.991	
KA125	-143727.421	60758.955	944072.642790	16.798	
				総 面 積	369.781498
				面 積	184.8907490
				地 積	184.89
地 番 31-7					
測 点	X _n	Y _n	(X _{n+1} - X _{n-1}) Y _n	距	離
KA113	-143711.875	60746.296	-328637.461360	11.007	
KA114	-143722.357	60742.938	-944309.714148	16.798	
KA125	-143727.421	60758.955	328705.946550	10.991	
KA126	-143716.947	60762.286	944610.498156	16.775	
				総 面 積	369.269198
				面 積	184.6345990
				地 積	184.63
地 番 31-8					
測 点	X _n	Y _n	(X _{n+1} - X _{n-1}) Y _n	距	離
KA112	-143701.386	60749.635	-199501.801340	8.784	
K031	-143709.757	60746.974	-637175.010286	2.224	
KA113	-143711.875	60746.296	-436765.868240	16.775	
KA126	-143716.947	60762.286	328237.868972	10.991	
KA127	-143706.473	60765.617	945573.766137	16.772	
				総 面 積	368.955243
				面 積	184.4776215
				地 積	184.47
地 番 31-9					
測 点	X _n	Y _n	(X _{n+1} - X _{n-1}) Y _n	距	離
KA111	-143690.897	60752.970	-327276.245990	11.006	
KA112	-143701.386	60749.635	-946236.314760	16.772	
KA127	-143706.473	60765.617	316588.864570	10.805	
G-5	-143696.176	60768.892	636493.374808	0.186	
KA128	-143695.999	60768.948	320799.276492	16.773	
				総 面 積	368.951720
				面 積	184.4758600
				地 積	184.47
地 番 31-10					
測 点	X _n	Y _n	(X _{n+1} - X _{n-1}) Y _n	距	離
KA110	-143680.407	60756.305	-326443.626765	11.007	
KA111	-143690.897	60752.970	-947260.308240	16.773	
KA128	-143695.999	60768.948	326511.557604	10.992	
KA129	-143685.524	60772.278	947561.358576	16.773	
				総 面 積	368.981175
				面 積	184.4905875
				地 積	184.49
地 番 31-11					
測 点	X _n	Y _n	(X _{n+1} - X _{n-1}) Y _n	距	離
KA110	-143680.407	60756.305	-326443.626765	11.007	
KA111	-143690.897	60752.970	-947260.308240	16.773	
KA128	-143695.999	60768.948	326511.557604	10.992	
KA129	-143685.524	60772.278	947561.358576	16.773	
				総 面 積	368.981175
				面 積	184.4905875
				地 積	184.49
地 番 31-12					
測 点	X _n	Y _n	(X _{n+1} - X _{n-1}) Y _n	距	離
KA108	-143659.428	60762.974	-324656.570082	11.007	
KA109	-143669.918	60759.640	-949126.336440	16.771	
KA130	-143675.049	60775.607	324724.068201	10.890	
KA131	-143664.575	60778.936	949427.759256	16.771	
				総 面 積	368.920935
				面 積	184.4604675
				地 積	184.46
地 番 31-13					
測 点	X _n	Y _n	(X _{n+1} - X _{n-1}) Y _n	距	離
KA107	-143648.948	60766.306	-323762.878368	10.997	
KA108	-143659.428	60762.974	-949542.994698	16.771	
KA131	-143664.575	60778.936	323830.171008	10.991	
KA132	-143654.100	60782.265	949844.455155	16.770	
				総 面 積	368.753097
				面 積	184.3765485
				地 積	184.37
地 番 31-14					
測 点	X _n	Y _n	(X _{n+1} - X _{n-1}) Y _n	距	離
G-7	-143636.009	60788.019	989932.889415	12.463	
K029-1	-143632.240	60776.140	933521.151040	4.383	
K029	-143634.473	60772.369	-200488.045351	2.092	
K030	-143635.539	60770.569	-879653.986275	14.070	
KA107	-143648.948	60766.306	-1127883.405666	16.770	
KA132	-143654.100	60782.265	25710.898095	5.850	
G-6	-143648.525	60784.037	1099644.013367	13.134	
				総 面 積	614.514645
				面 積	307.2573225
				地 積	307.25

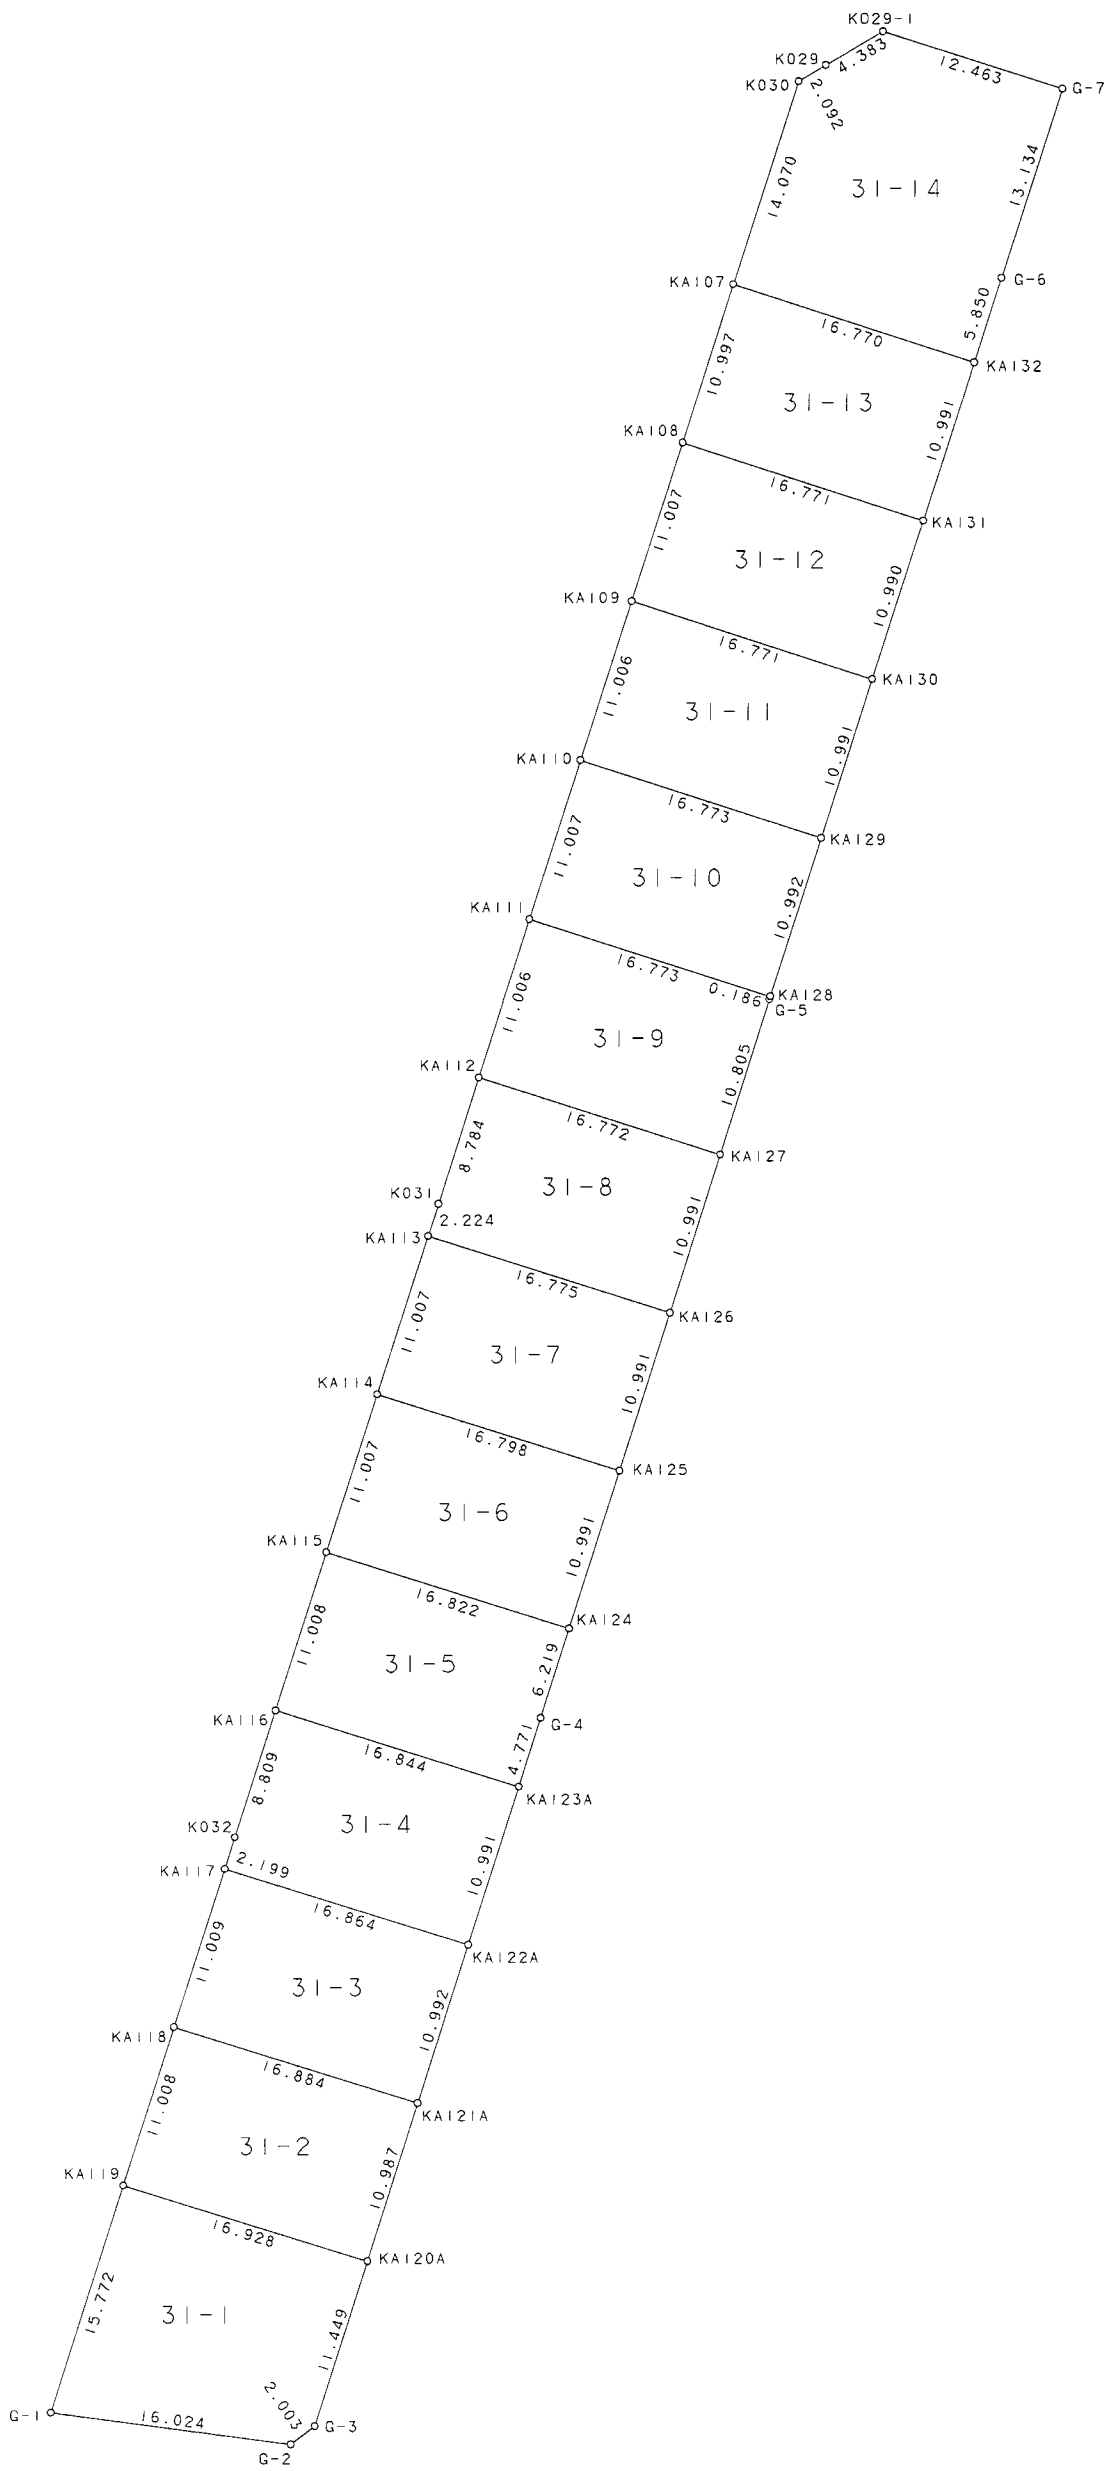

世界測地系		
神戸市みなと総局技術本部工務第2課		
図 名	確 定 測 量 図	番
縮 尺	1 : 5 0 0	号
作製年月日	平成18年 3月 1日	
担当測量士	第H10-3144号	芝 田 透
測量業 第(11)-1713号	株式会社 山本設計	