

西神住宅団地



確定測量図

（春日台4丁目）

分類 NO

縮尺 1:500

位置図

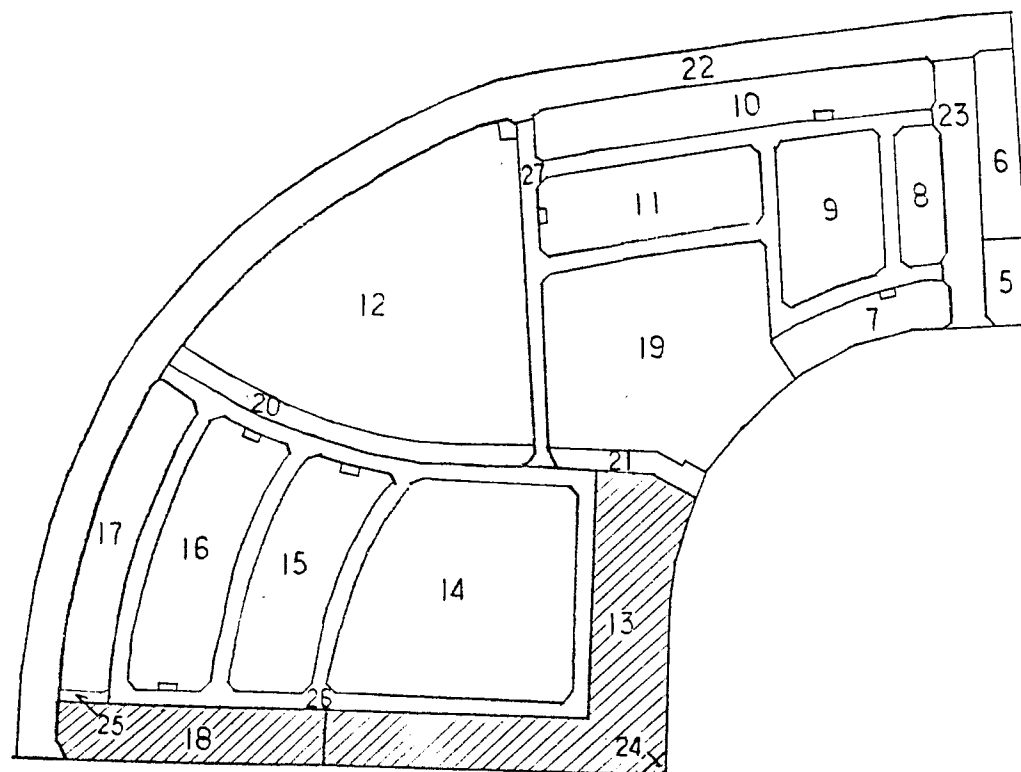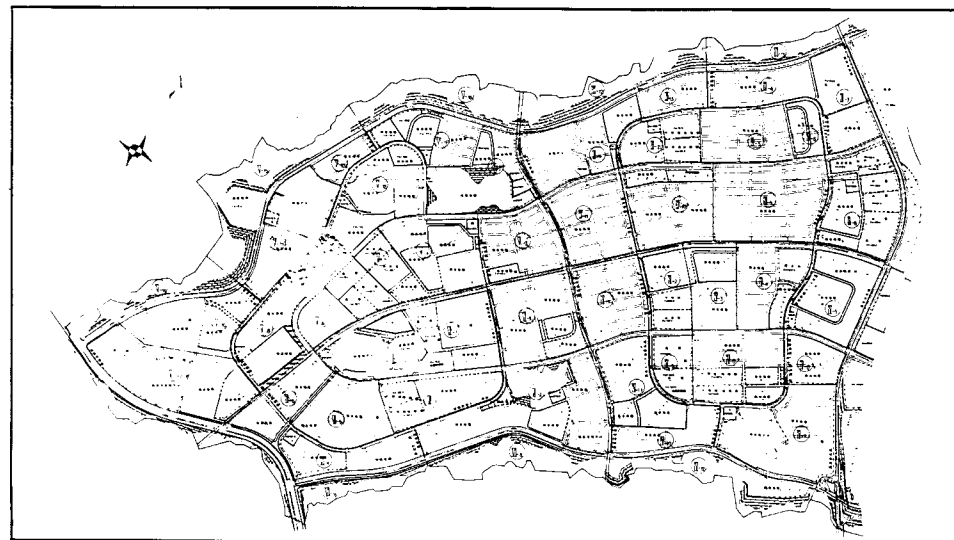

座標求積表					
地番	NO	標識	X	Y	測線
18	1376	(15-1)	-143947.948	60989.782	15.843 1782- 1376
	1377	(18-2)	-143952.172	60996.962	13.859 1376- 1377
	706	(18-3)	-143948.795	61003.080	6.988 1377- 706
	705	(18-4)	-143900.713	61018.346	50.447 706- 705
	1647	(13-10)	-143854.336	61033.093	48.665 705- 1647
	1646	(13-9)	-143848.702	61015.322	18.643 1647- 1646
	1334	(18-5)	-143862.187	61011.047	14.146 1646- 1334
	1335	(18-6)	-143890.769	61001.945	29.996 1334- 1335
	1280	(18-7)	-143919.358	60992.864	29.997 1335- 1280
	1782	(18-8)	-143929.039	60989.777	10.161 1280- 1782
倍面積			3860.010921		
面積			1930.0054605 m ² 地積 1930.00 m ²		

座標求積表					
地番	NO	標識	X	Y	測線
13	1594	(13-1)	-143721.944	60950.372	21.141 1615- 1594
	1386	(13-2)	-143724.938	60960.292	9.827 1594- 1386
	1387	(13-3)	-143734.030	60988.821	30.000 1386- 1387
	1394	(13-4)	-143749.112	61017.408	29.995 1387- 1394
	1393	(13-5)	-143762.187	61046.018	30.015 1394- 1393
	1392	(13-6)	-143776.419	61038.319	25.426 1393- 1392
	1392	(13-7)	-143804.989	61029.214	29.986 1392- 1392
	1393	(13-8)	-143833.579	61020.117	30.002 1392- 1393
	1646	(13-9)	-143848.702	61015.322	15.865 1393- 1646
	1647	(13-10)	-143854.336	61033.093	18.643 1646- 1647
24	704	(13-11)	-143853.128	61033.477	1.268 1647- 704
	703	(13-12)	-143803.822	61049.158	51.739 704- 703
	702	(13-13)	-143757.651	61063.848	48.452 703- 702
	701	(13-14)	-143734.107	61071.371	24.717 702- 701
	502	(13-15)	-143725.262	61066.710	9.998 701- 502
	501	(13-16)	-143716.408	61038.827	29.255 502- 501
	600	(13-17)	-143707.331	61010.238	29.995 501- 600
	599	(13-18)	-143706.060	61006.451	3.995 600- 599
	598	(13-19)	-143704.630	61002.714	4.001 599- 598
	597	(13-20)	-143703.073	60999.038	3.992 598- 597
1615	596	(13-21)	-143701.390	60995.411	3.998 597- 596
	595	(13-22)	-143699.574	60991.844	4.003 596- 595
	594	(13-23)	-143697.657	60988.350	3.995 595- 594
	593	(13-24)	-143695.570	60984.926	4.000 594- 593
	592	(13-25)	-143693.378	60981.578	4.002 593- 592
	591	(13-26)	-143691.048	60978.329	3.998 592- 591
	590	(13-27)	-143688.606	60975.165	3.997 591- 590
	589	(13-28)	-143686.074	60972.073	3.996 590- 589
	1615	(13-29)	-143683.852	60971.824	0.334 589- 1615
	1616	(13-30)	-143701.783	60957.267	21.588 1615- 1616
倍面積			11528.121815		
面積			5764.0609075 m ² 地積 5764.06 m ²		

座標求積表					
地番	NO	標識	X	Y	測線
24	701	(13-14)	-143734.107	61071.371	9.998 502- 701
	503	(24-1)	-143727.419	61078.501	7.020 701- 503
	502	(13-15)	-143725.262	61066.710	7.125 503- 502
倍面積			50.017279		
面積			25.0086395 m ² 地積 25.00 m ²		

取扱注意
この図面は、あくまで参考資料として取り扱ってください。
なお、測地系については、図面内に「世界測地系」の記載がないものは、「日本測地系」に拠っています。