
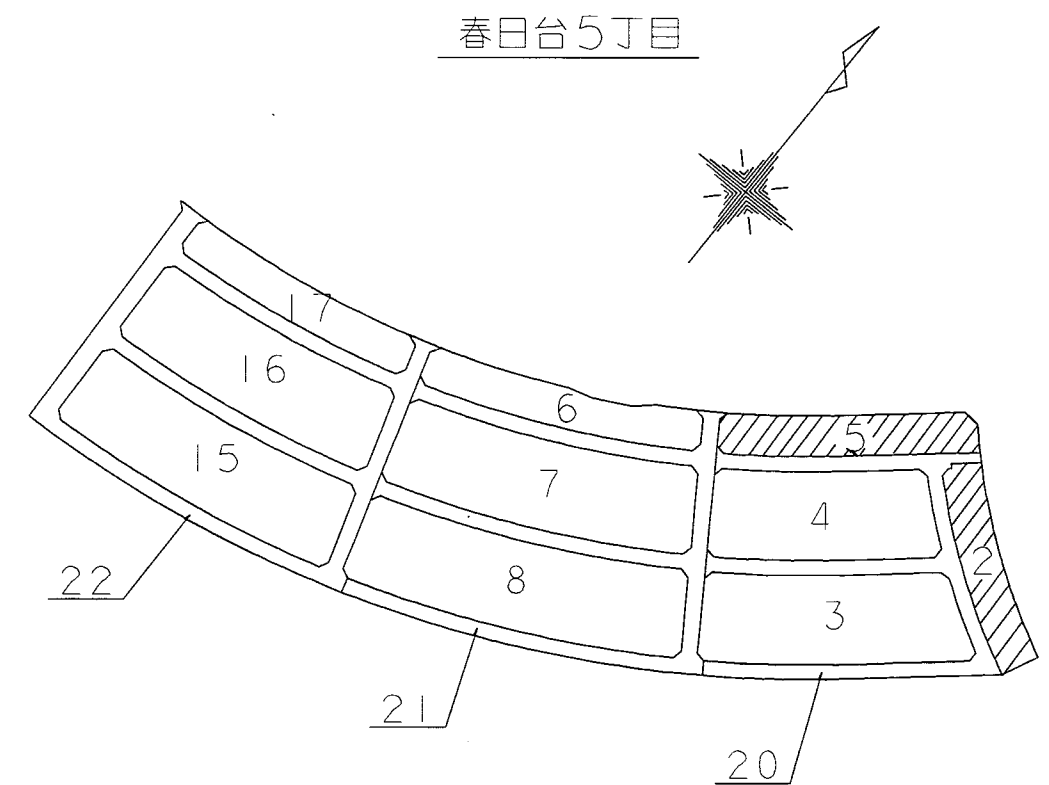


西神住宅団地 春日台5丁目 確定図 S=1:500

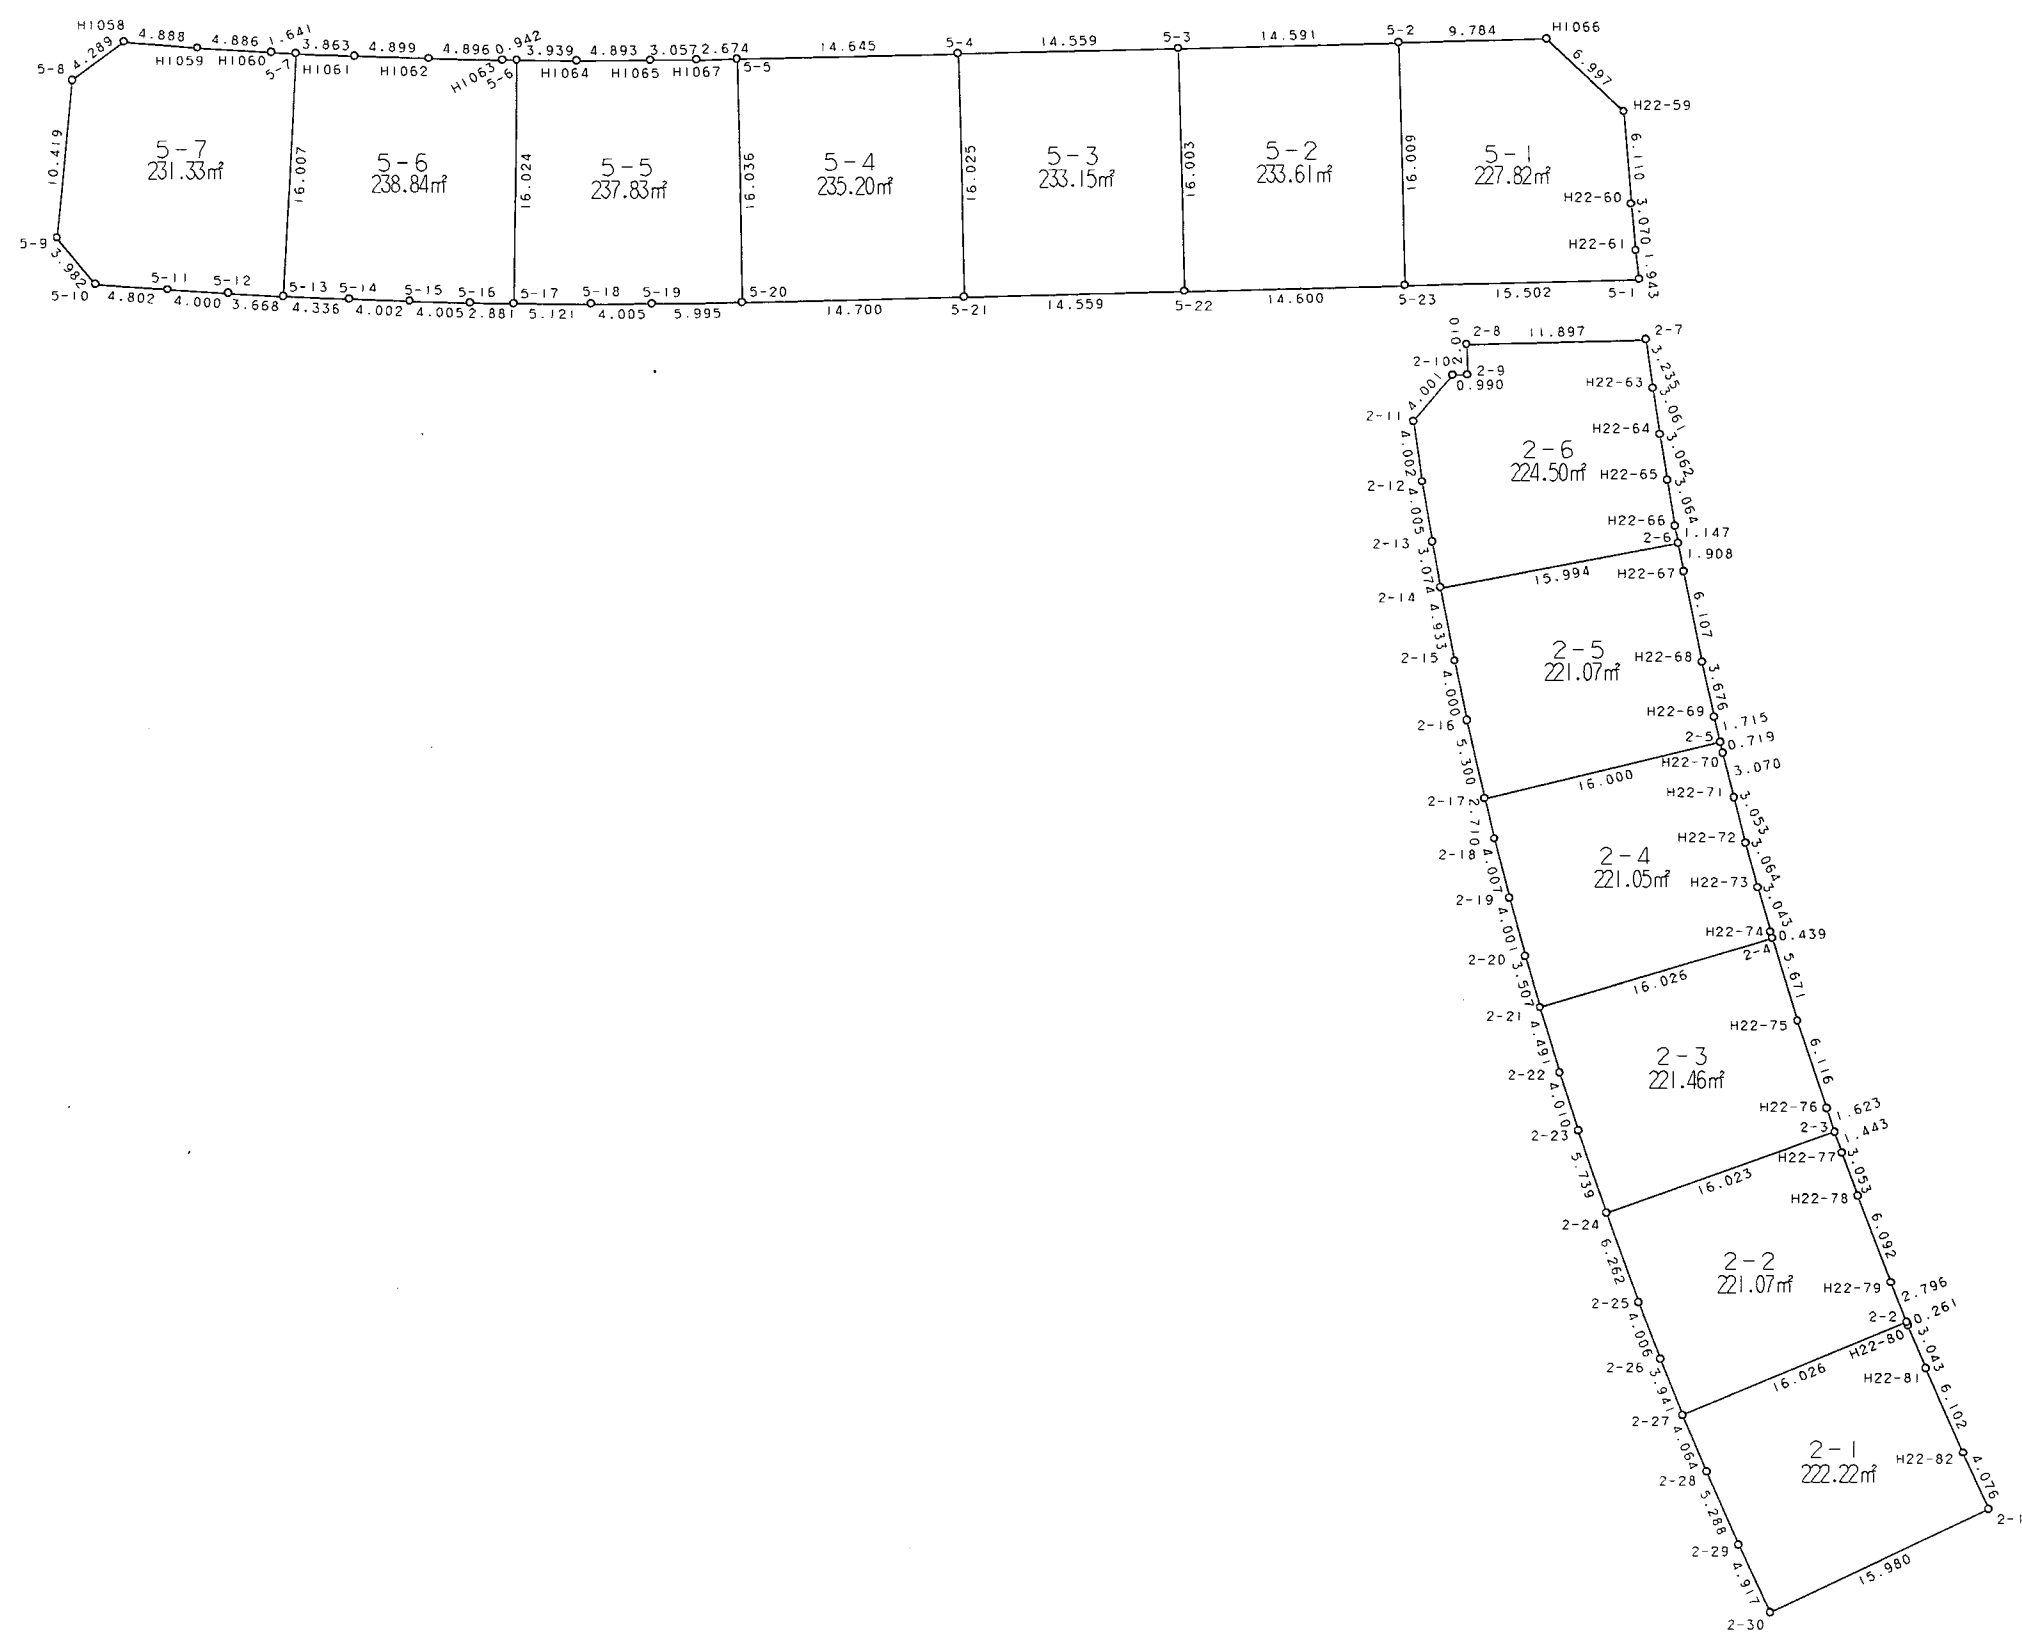

座標求積表

地番 2-1 地目			
所 有 者	X	Y	辺 長
N O	-143946.921	60943.873	4.076
H22-82	-143945.128	60940.213	6.102
H22-81	-143942.339	60934.786	3.043
H22-80	-143940.908	60932.101	0.261
2-2	-143940.780	60931.873	16.026
2-27	-143942.842	60924.186	4.064
2-28	-143956.749	60927.775	5.288
2-29	-143959.177	60932.473	4.917
2-30	-143961.303	60936.907	15.980
面 積	222.2229145		
地 積	222.22 ㎡		

地番 2-2 地目			
所 有 者	X	Y	辺 長
N O	-143940.780	60931.873	2.796
H22-79	-143939.411	60929.435	6.092
H22-78	-143936.370	60924.156	3.053
H22-77	-143934.910	60921.532	1.443
2-3	-143934.051	60920.305	16.023
2-24	-143947.696	60911.906	6.262
2-25	-143950.915	60917.277	4.006
2-26	-143952.916	60920.726	3.941
2-27	-143954.342	60926.186	16.026
面 積	221.0700115		
地 積	221.07 ㎡		

地番 2-3 地目			
所 有 者	X	Y	辺 長
N O	-143934.051	60920.305	1.623
H22-76	-143933.198	60918.924	6.116
H22-75	-143929.915	60913.764	5.671
2-4	-143926.732	60909.070	16.026
2-21	-143939.927	60899.974	4.491
2-22	-143942.442	60903.695	4.010
2-23	-143944.644	60907.046	5.739
2-24	-143947.696	60911.906	16.023
面 積	221.4602285		
地 積	221.46 ㎡		

地番 2-4 地目			
所 有 者	X	Y	辺 長
N O	-143926.732	60909.070	0.439
H22-74	-143926.486	60908.707	3.043
H22-73	-143924.751	60906.207	3.064
H22-72	-143922.962	60903.719	3.053
H22-71	-143921.148	60901.263	3.070
H22-70	-143919.298	60898.813	0.719
2-5	-143918.861	60898.242	16.000
2-17	-143931.542	60888.485	2.710
2-18	-143933.192	60890.635	4.007
2-19	-143935.977	60893.855	4.001
2-20	-143937.924	60897.095	3.507
2-21	-143939.927	60899.974	16.026
面 積	221.0512575		
地 積	221.05 ㎡		

地番 2-5 地目			
所 有 者	X	Y	辺 長
N O	-143918.861	60898.242	1.715
H22-69	-143917.820	60896.879	3.676
H22-68	-143915.527	60894.006	6.107
2-6	-143911.652	60889.286	1.908
2-6	-143910.418	60887.831	15.994
2-14	-143922.573	60877.435	4.933
2-15	-143925.744	60881.214	4.000
2-16	-143928.274	60884.312	5.300
2-17	-143931.542	60888.485	16.000
面 積	221.0793230		
地 積	221.07 ㎡		

地番 2-6 地目			
所 有 者	X	Y	辺 長
N O	-143910.418	60887.831	1.147
2-6	-143909.676	60886.956	3.064
H22-66	-143907.655	60884.653	3.062
H22-65	-143905.626	60882.360	3.061
H22-64	-143903.591	60880.101	3.235
2-7	-143901.339	60877.750	11.897
2-8	-143909.054	60868.693	2.010
2-9	-143910.273	60870.009	0.990
2-10	-143911.210	60869.251	4.001
2-11	-143915.210	60869.155	4.002
2-12	-143917.909	60872.110	4.005
2-13	-143920.565	60875.107	3.074
2-14	-143922.573	60877.435	15.994
面 積	224.5013055		
地 積	224.50 ㎡		

地番 5-1 地目			
所 有 者	X	Y	辺 長
N O	-143998.548	60874.877	1.943
H22-61	-143997.188	60873.490	3.070
H22-60	-143995.000	60871.336	6.110
H22-59	-143990.571	60867.127	6.997
H1066	-143990.061	60860.149	9.784
5-2	-143986.400	60852.696	16.009
5-23	-143908.593	60863.070	15.502
面 積	227.8200585		
地 積	227.82 ㎡		

地番 5-2 地目			
所 有 者	X	Y	辺 長
N O	-143986.400	60852.696	14.591
5-3	-143905.858	60841.585	16.003
5-22	-143918.052	60851.949	14.600
5-23	-143908.593	60863.070	16.009
面 積	233.6181325		
地 積	233.61 ㎡		

地番 5-3 地目			
所 有 者	X	Y	辺 長
N O	-143905.858	60841.585	14.559
5-4	-143915.276	60830.482	16.025
5-21	-143927.486	60840.860	14.559
5-22	-143918.052	60851.949	16.003
面 積	233.1504380		
地 積	233.15 ㎡		

地番 5-4 地目			
所 有 者	X	Y	辺 長
N O	-143937.002	60929.656	14.700
5-21	-143927.486	60840.860	16.025
5-4	-143915.276	60830.482	14.645
5-5	-143924.748	60819.312	16.036
面 積	235.2067180		
地 積	235.20 ㎡		

地番 5-5 地目			
所 有 者	X	Y	辺 長
N O	-143924.748	60819.312	2.674
H1067	-143926.474	60817.269	3.057
H1065	-143928.417	60814.909	4.893
H1064	-143931.511	60811.119	3.939
5-6	-143933.955	60808.030	16.024
5-17	-143946.553	60817.933	5.121
5-18	-143943.365	60821.941	4.005
5-19	-143940.836	60825.047	5.995
5-20	-143937.002	60829.696	16.036
面 積	237.8314080		
地 積	237.83 ㎡		

地番 5-6 地目			
所 有 者	X	Y	辺 長
N O	-143933.955	60808.030	0.842
H1063	-143934.539	60807.291	4.896
H1062	-143937.527	60803.413	4.899
H1061	-143940.477	60799.502	3.863
5-7	-143942.779	60796.400	16.007
5-13	-143959.740	60805.794	4.336
5-14	-143953.160	60809.279	4.002
5-15	-143950.755	60812.478	4.005
5-16	-143948.327	60815.663	2.881
5-17	-143946.553	60817.933	16.024
面 積	238.8441735		
地 積	238.84 ㎡		

地番 5-7 地目			
所 有 者	X	Y	辺 長
N O	-143942.779	60796.400	1.641
H1060	-143943.751	60795.078	4.886
H1059	-143946.581	60791.095	4.888
H1058	-143949.336	60787.057	4.289
5-8	-143953.482	60785.959	10.419
5-9	-143962.177	60791.699	3.982
5-10	-143962.934	60795.608	4.802
5-11	-143969.354	60799.559	4.000
5-12	-143957.894	60802.825	3.668
5-13	-143955.740	60805.794	16.007
面 積	231.3338495		
地 積	231.33 ㎡		

神戸市港湾整備局新都市整備本部工務課
図 名 確 定 測 量 図 番
縮 尺 1 / 5 0 0 号
作製年月日 平成 1 3 年 1 0 月
担当測量士 勝間 一裕 H9-3853
株式会社 新土木開発コンサルタント

取扱注意

この図面は、あくまで参考資料として取り扱ってください。
なお、測地系については、図面内に「世界測地系」の記載
がないものは、「日本測地系」に拠っています。