
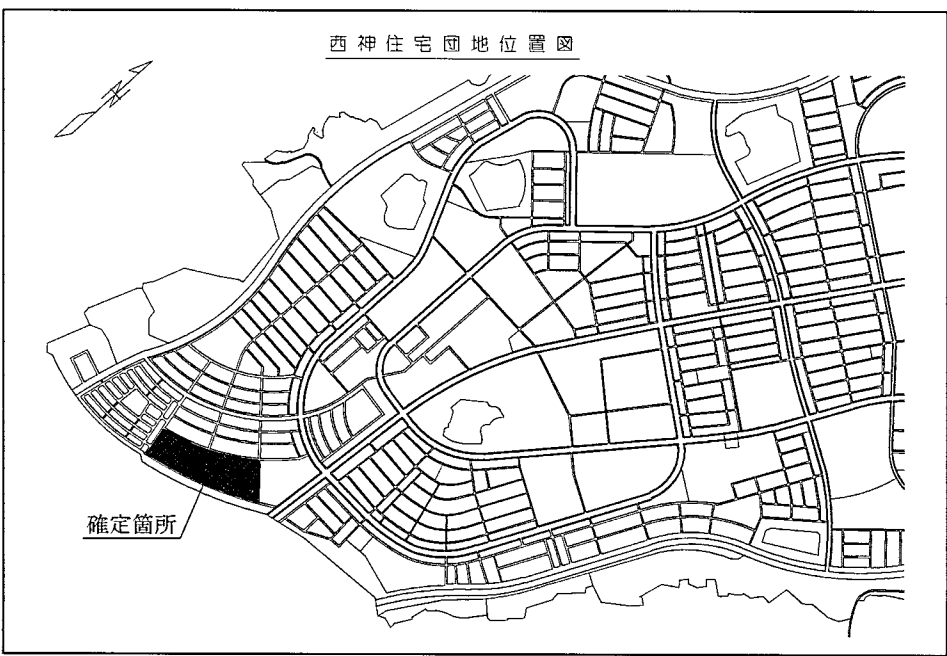
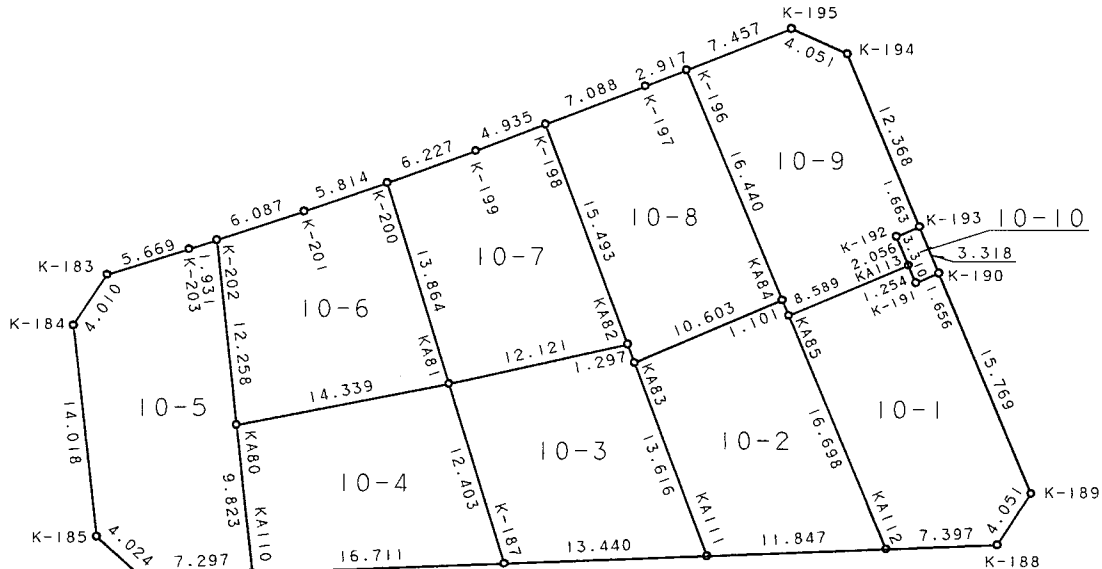



西神住宅団地
(V-9-4工区)確定測量図

所在：神戸市西区春日台5丁目

S=1:500

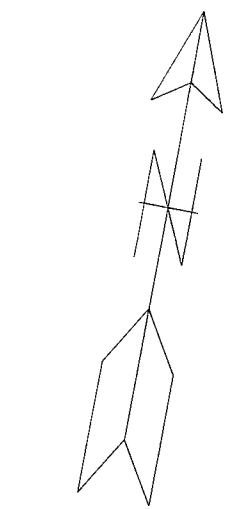

V-9-4工区

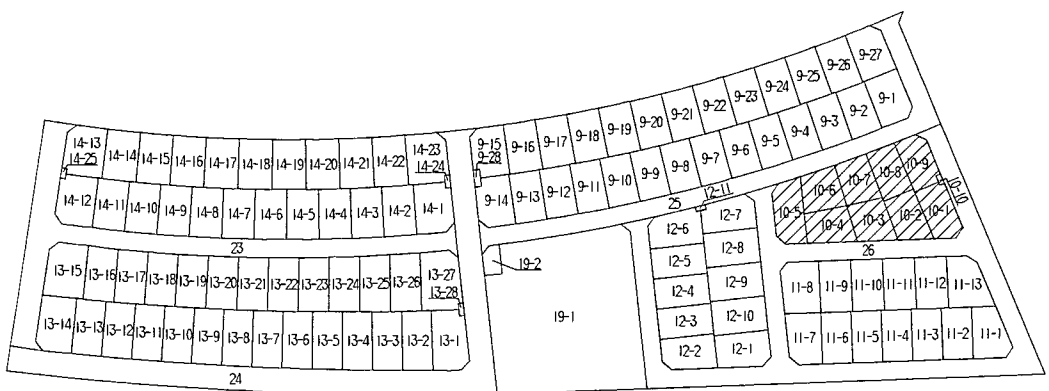

座標求積表

地番	10-1		$(X_{n+1} - X_{n-1}) Y_n$	距	寬
測点	X_n	Y_n			
KA85	-143751.045	60610.570	-1130993.236200	16.698	
KA112	-143764.984	60619.764	-745198.758852	7.397	
K-188	-143763.338	60626.976	326415.638784	4.051	
K-189	-143759.600	60628.537	1023409.704560	15.769	
K-190	-143746.458	60619.823	741501.674936	1.656	
K-191	-143747.368	60618.439	8122.870826	1.254	
KA113	-143746.324	60617.745	-222891.448365	8.589	
包面積			366.445689		
面積			183.2228445		
地積			183.22		

10-2				
地番	X _n	Y _n	(X _{n+1} - X _{n-1}) Y _n	距離
KA83	-143755.992	60601.130	-1060156.168220	13.616
KA111	-143767.620	60608.214	-544989.060288	11.847
KA112	-143764.984	60619.764	1004772.588300	16.698
KA85	-143751.045	60610.570	900551.849060	1.101
KA84	-143750.126	60609.963	-299837.486961	10.603
包面積			341.721891	
面積			170.8609455	
地積			170.86	m ²

地番	10-3			
測点	X_n	Y_n	$(X_{n+1} - X_{n-1}) Y_n$	距離
KA81	-143759.648	60589.309	-952827.473334	12.403
K-187	-143770.610	60595.111	-483064.224892	13.440
KA111	-143767.620	60608.214	885970.872252	13.616
KA83	-143755.992	60601.130	771815.991680	1.297
KA82	-143754.884	60600.455	-221555.263480	12.121
包面積			339.902226	
面積			169.9511130	
地積			169.95	㎡

地番		10-4		
測点	X _n	Y _n	(X _{n+1} - X _{n-1}) Y _n	距離
KA80	-143764.930	60575.978	-889558.236930	9.823
KA110	-143774.333	60578.820	-344087.697600	16.711
K-187	-143770.610	60595.111	889839.205035	12.403
KA81	-143759.648	60589.309	344147.275120	14.339
包面積		面積	340.545625	
		面積	170.2728125	
		地積	170.27 m ²	

地番	10-5			
測点	X _n	Y _n	(X _{n+1} - X _{n-1}) Y _n	距離
K-183	-143756.782	60565.732	-384652.963932	4.010
K-184	-143760.473	60564.165	-1035485.329005	14.018
K-185	-143773.879	60568.261	-937899.521585	4.024
K-186	-143775.958	60571.706	-27499.554524	7.297
KA110	-143774.333	60578.820	668063.226960	9.823
KA80	-143764.930	60575.978	1280394.446986	12.258
K-202	-143753.196	60572.432	654666.845056	1.931
K-203	-143754.122	60570.738	-217206.666468	5.669
包囲面積				400.283488
面積				200.1417440
地積				200.14 m ²

地番	10-6			
測点	X _n	Y _n	(X _{n+1} - X _{n-1}) Y _n	距離
K-202	-143753.196	60572.432	-888476.432576	12.258
KA80	-143764.930	60575.978	-390836.210056	14.339
KA81	-143759.648	60589.309	1062433.533315	13.864
K-200	-143747.395	60582.823	568630.376678	5.814
K-201	-143750.262	60577.765	-351411.614765	6.087
包面積			339.62596	
面積			169.8262980	
地積			169.82	㎡

地番	10-7			
測点	X _n	Y _n	(X _{n+1} - X _{n-1}) Y _n	距離
K-200	-143747.395	60582.823	-933884.216545	13.864
KA81	-143759.648	60589.309	-453753.335101	12.121
KA82	-143754.884	60600.455	1090505.187725	15.493
K-198	-143741.653	60592.394	645369.588494	4.935
K-199	-143744.233	60588.187	-347897.369754	6.227
包面積			339.854819	
面積			169.9274095	
地積			169.92	㎡

地番	10-8			
測点	X _n	Y _n	(X _{n+1} - X _{n-1}) Y _n	距離
K-198	-143741.653	60592.394	-1026253.377178	15.493
KA82	-143754.884	60600.455	-868949.924245	1.297
KA83	-143755.992	60601.130	288340.176540	10.603
KA84	-143750.126	60609.963	1187288.565207	16.440
K-196	-143736.403	60600.911	738058.495069	2.917
K-197	-143737.947	60598.436	-318141.789000	7.088
包面積			342.146393	
面積			171.0731965	
地積			171.07 m ²	

地番	10-9			
測点	X _n	Y _n	(X _{n+1} - X _{n-1}) Y _n	距離
K-196	-143736.403	60600.911	-1072090.716501	16.440
KA84	-143750.126	60609.963	-887451.078246	1.101
KA85	-143751.045	60610.570	230441.387140	8.589
KA113	-143746.324	60617.745	389953.953585	2.056
K-192	-143744.612	60616.606	159542.906892	1.663
K-193	-143743.692	60617.991	680921.892903	12.368
K-194	-143733.379	60611.164	682299.873148	4.051
K-195	-143732.435	60607.225	-183276.248400	7.457
包 圍 積			341.970621	
包 圍 面 積			170.9853105	
地 積			170.98	㎡

10-10				
測 点	X _n	Y _n	(X _{n+1} - X _{n-1}) Y _n	距 離
K-192	-143744.612	60616.606	-222826.643656	3.310
K-191	-143747.368	60618.439	-111901.638394	1.656
K-190	-143746.458	60619.823	222838.469348	3.318
K-193	-143743.692	60617.991	111900.811386	1.663
包 圍 面 積				10.998684
面 積				5.4993420
地 積				5.49 m ²

総計 1581.7610160
世界測地系

世界測地系

神戸市みなと総局技術本部工務第2課

図名 確定測量図 番

縮尺 1:500 号

作製年月日 平成18年 2月17日

担当測量士 第H10-3144号 芝田 透

測量業 第(11)-1713号 株式会社 山本設計

取扱注意
この図面は、あくまで参考資料として取り扱ってください。
なお、測地系については、図面内に「世界測地系」の記載がないものは、「日本測地系」に拠っています。