



西神住宅団地
(V-9-4工区) 確定測量図

所在：神戸市西区春日台5丁目

S=1:500

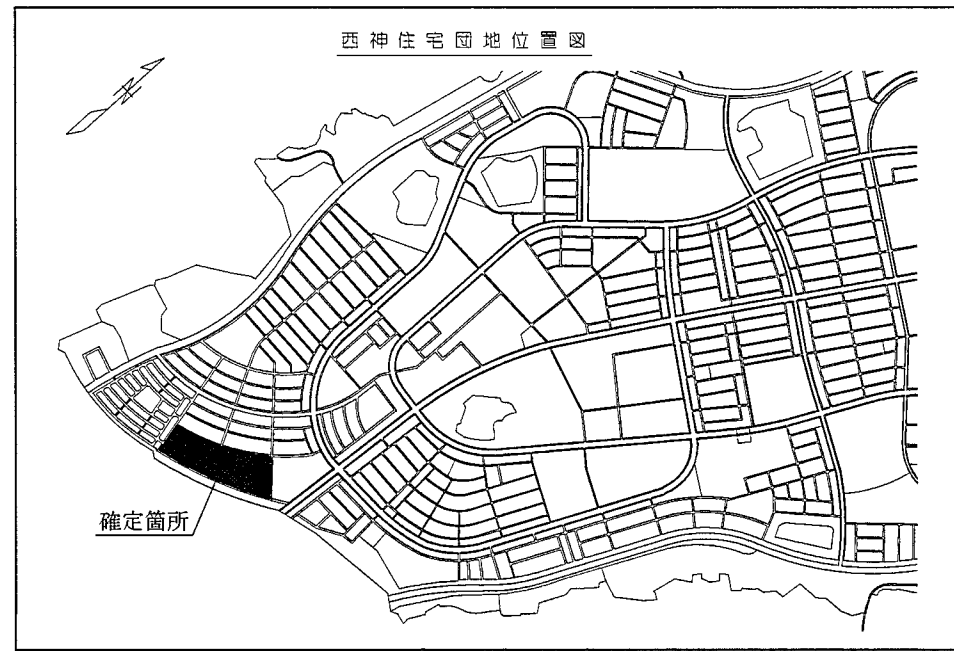

V-9-4工区

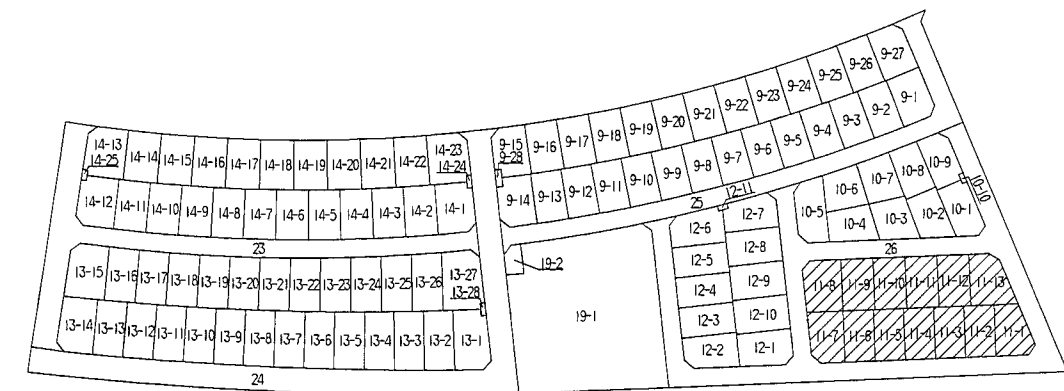

位置求積表

測点		11-1		
	X _n	Y _n	(X _{n+1} - X _{n-1}) Y _n	面 積
KA95	-143784.797	60636.267	-1112796.771984	16.991
KA119	-143801.365	60640.033	-857692.626752	10.915
K-209	-143798.941	60650.575	372091.891125	4.008
K-210	-143795.230	60652.188	966068.050464	14.662
KA120	-143783.013	60644.081	632699.697073	8.015
合 面 積			370.239926	
面 積			185.1199630	
地 積			185.11	㎡

地番		11-2		
測点	X _n	Y _n	(X _{n+1} - X _{n-1}) Y _n	面 積
KA93	-143787.022	60626.517	-1035864.669462	16.986
KA118	-143803.585	60630.285	-869620.177755	9.998
KA119	-143801.365	60640.033	1139304.940004	16.991
KA95	-143784.797	60636.267	901418.745222	7.649
KA94	-143786.499	60628.810	-134899.102250	2.352
总 面 積				339.735759
面 積				169.8678795
地 積				169.86 ㎡

測点	11-3			距離	寬
	X_n	Y_n	$(X_{n+1} - X_{n-1}) Y_n$		
KA91	-143789.248	60616.766	-1027454.183700	16.981	
K-208	-143805.805	60620.539	-869116.667643	9.996	
KA118	-143803.585	60630.285	1138818.643155	16.986	
KA93	-143787.022	60626.517	893028.595410	8.239	
KA92	-143788.855	60618.485	-134936.747610	1.763	
總面積				339.639612	
面積				169.8196060	
地積				169.81	㎡

地番	11-4			
測点	Y _n	Y _n	(X _{n+1} - X _{n-1}) Y _n	距離
KA89	-143791.473	60607.014	-1019288.761452	16.983
KA117	-143808.030	60610.796	-868673.928272	9.994
K-208	-143805.805	60620.539	1138574.963498	16.981
KA91	-143789.248	60616.766	884580.466238	8.926
KA90	-143791.212	60608.161	-134853.158225	1.176
总面積				339.581787
面積				169.7908935
地積				169.79 ㎡

地番	11-5			
測点	X_n	Y_n	$(X_{n+1} - X_{n-1}) Y_n$	距離
KA87	-143793.699	60597.263	-1011267.124944	16.985
KA116	-143810.256	60601.053	-868473.690543	9.994
KA117	-143808.030	60610.796	1138452.581268	16.983
KA89	-143791.473	60607.014	876498.636468	9.414
KA88	-143793.568	60597.836	-134890.782935	0.588
总面積				339.619313
面積				169.8096565
地積				169.80 ㎡

地番	11-6			
測点	X_n	Y_n	$(X_{n+1} - X_{n-1}) Y_n$	距離
KA86	-143795.925	60587.512	-1138015.237896	16.987
KA115	-143812.482	60591.310	-868334.063610	9.994
KA116	-143810.256	60601.053	1138269.578499	16.985
KA87	-143793.699	60597.263	868419.376053	10.002
総面積			339.653046	
面積			169.8265230	
地積			169.82	㎡

測点	X _n	Y _n	(X _{n+1} - X _{n-1}) Y _n	距離
KA114	-143798.588	60575.844	-990172.746024	14.310
K-206	-143812.271	60580.035	-949531.468590	4.010
K-207	-143814.262	60583.516	-12783.121876	7.995
KA115	-143812.482	60591.310	1111062.851470	16.987
KA86	-143795.925	60587.512	841802.891728	11.968
地 積			378.406708	
面 積			89.2033540	
地 積			89.20	㎡

測 点		11-8		
地 番	X _n	Y _n	(X _{n+1} - X _{n-1}) Y _n	定 算
K-204	-143781.657	60573.618	-347207.978376	3.935
K-205	-143785.100	60571.713	-1025539.672803	14.106
KA114	-143798.588	60575.844	-659733.511300	11.968
KA86	-143795.925	60587.512	1164491.980640	17.007
KA124	-143779.368	60583.627	864407.190036	10.267
包 囲 積			418.008197	
面 積			209.0040985	
地 積			209.00	㎡

測点	11-9			
	X _n	Y _n	(X _{n+1} - X _{n-1}) Y _n	距 離
KA124	-143779.368	60583.627	-1146121.055586	17.007
KA86	-143795.925	60587.512	-868279.634472	10.002
KA87	-143793.699	60597.263	142827.748891	0.588
KA88	-143793.568	60597.836	1011495.078512	17.010
KA123	-143777.007	60593.953	860434.132600	10.592
色 面 積			360.269945	
面 積			180.1349725	
地 積			180.13	㎡

測 点	11-10			
	X_n	Y_n	$(X_{n+1} - X_{n-1}) Y_n$	距 離
KA123	-143777.007	60593.953	-1146558.778666	17.010
KA88	-143793.568	60597.836	-876608.295576	9.414
KA89	-143791.473	60607.014	142790.124984	1.176
KA90	-143791.212	60608.161	1019853.525147	17.015
K-213	-143774.646	60604.279	860883.783195	10.592
总 面 積			360.359084	
面 積			180.1795420	
地 積			180.17	㎡

測 点	11-11			
	X_n	Y_n	$(X_{n+1} - X_{n-1}) Y_n$	距 離
K-213	-143774.646	60604.279	-1146390.541564	17.015
KA90	-143791.212	60608.161	-885000.366922	8.826
KA91	-143789.248	60616.766	142873.717462	1.763
KA92	-143788.855	60618.485	1027604.557720	17.010
KA122	-143772.296	60614.595	861272.780355	10.580
面 積				360.147051
面 積				180.0735255
地 積				180.07 ㎡

地番	11-12			
測点	X_n	Y_n	$(X_{n+1} - X_{n-1}) Y_n$	距離
KA122	-143772.296	60614.595	-1146221.991450	17.010
KA92	-143788.855	60618.485	-892667.810110	8.239
KA93	-143787.022	60626.517	142836.074052	2.352
KA94	-143786.499	60628.810	1035358.188370	17.007
KA121	-143769.945	60624.912	861055.625136	10.581
総面積				360.085998
面積				180.0429990
地積				180.04㎡

測 点	11-13			
	X _n	Y _n	(X _{n+1} - X _{n-1}) Y _n	距 離
KA121	-143769.945	60624.912	-1095189.035280	17.007
KA94	-143786.499	60628.810	-900459.086120	7.649
KA95	-143784.797	60636.267	211378.026762	8.015
KA120	-143783.013	60644.081	904081.959548	15.750
K-211	-143769.889	60635.373	884003.102967	4.095
K-212	-143768.434	60631.545	-3395.366520	6.803
総面積			419.601357	
面積			209.8006783	

総計 2362.6738915

世界測地系

取扱注意

この図面は、あくまで参考資料として取り扱ってください。
なお、測地系については、図面内に「世界測地系」の記載
がないものは、「日本測地系」に拠っています。

世界測地系

神戸市みなと総局技術本部工務第2課		
図名	確定測量図	番
縮尺	1:500	号
作製年月日	平成18年 2月17日	
担当測量士	第H10-3144号	芝田 透
測量業 第(11)-1719号	株式会社 山本設計	