
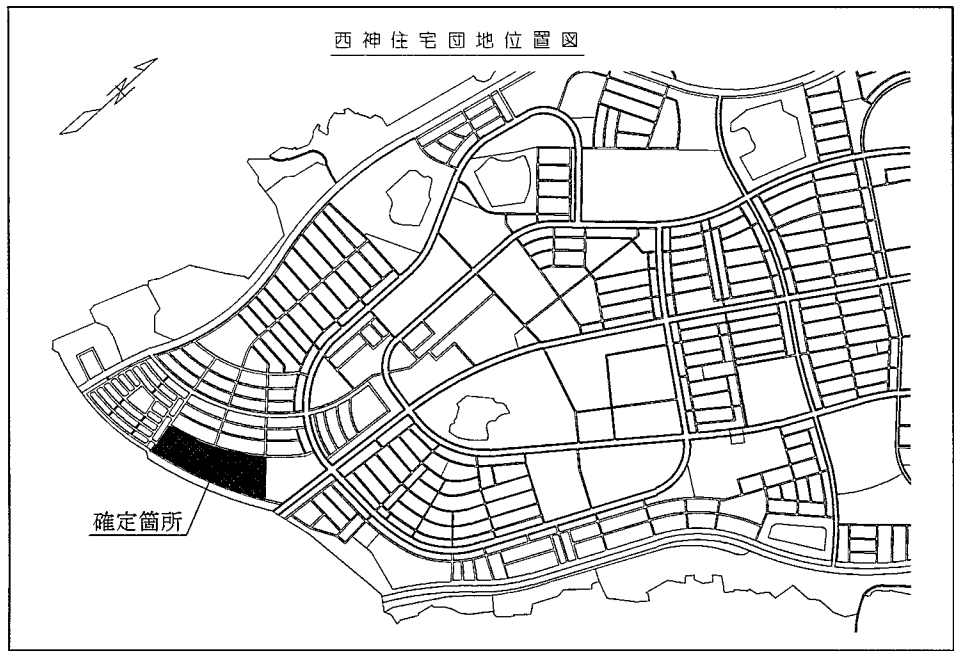
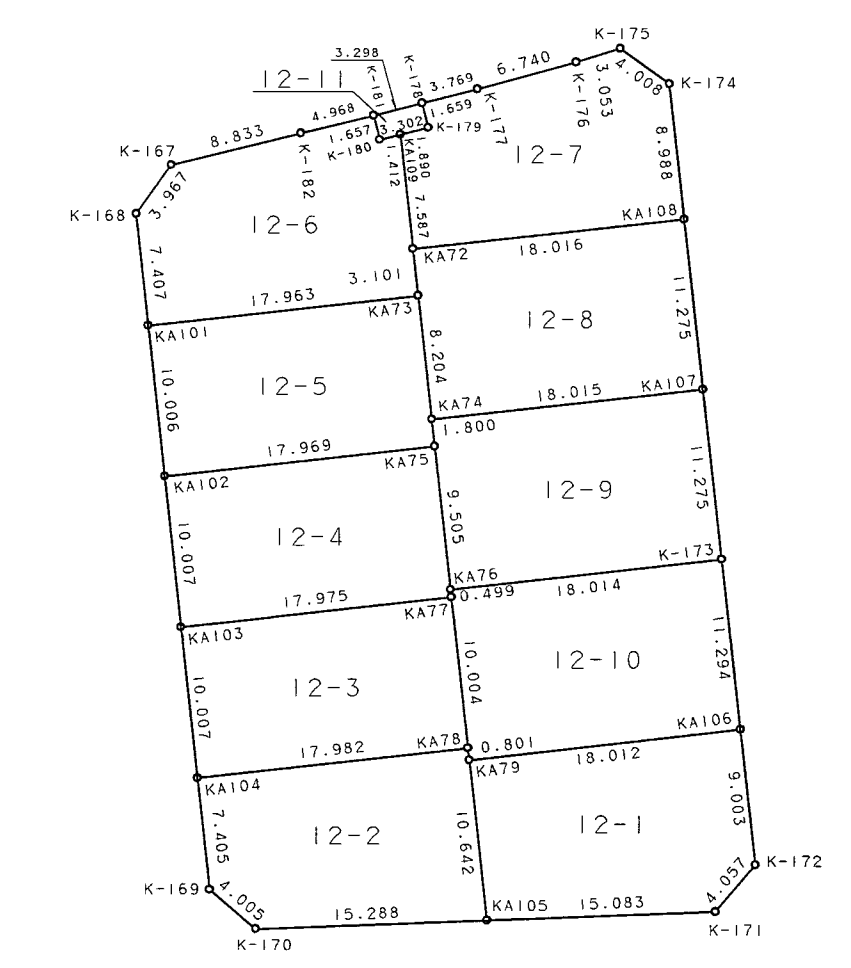



西神住宅団地
(V-9-4工区)確定測量図

所在：神戸市西区春日台5丁目

S=1:500

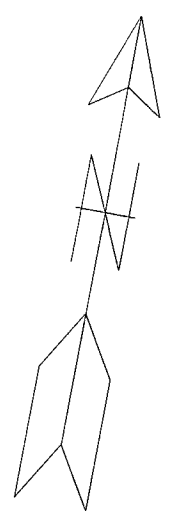

V-9-4工区

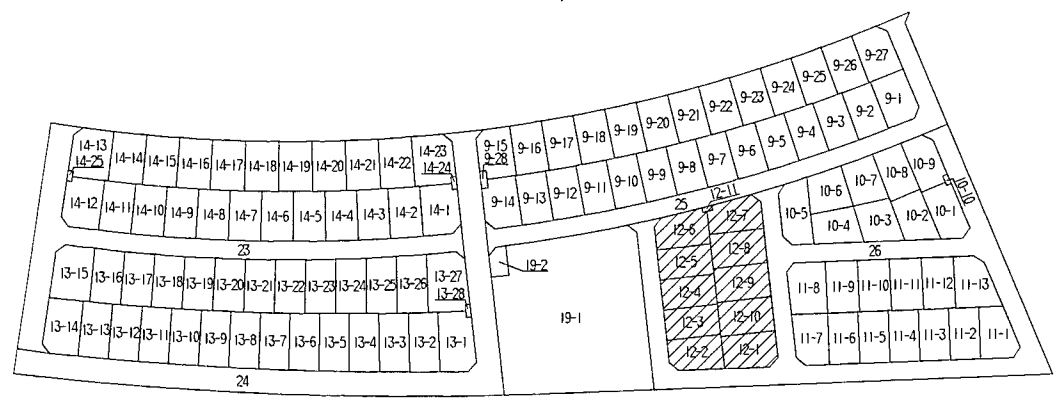

座標求積表

地番	12-1			
測点	Xn	Yn	(Xn+1 - Xn-1) Yn	距離
KA79	-143810.080	60554.257	-937198.235589	10.642
KA105	-143820.254	60557.379	-413001.324780	15.083
K-171	-143816.900	60572.084	416069.644996	4.057
K-172	-143813.385	60574.109	734339.923407	9.003
KA106	-143804.777	60571.471	200188.711655	18.012
合 計			358.719689	
面 積			199.3598445	
地 権			199.35	㎡

地番	12-2			
測点	Xn	Yn	(Xn+1 - Xn-1) Yn	距離
KA104	-143814.583	60536.830	-747629.850500	7.405
K-169	-143821.664	60538.998	-549088.711860	4.005
K-170	-143823.653	60542.474	85364.888340	15.288
KA105	-143820.254	60557.379	821945.305167	10.642
KA79	-143810.080	60554.257	662463.571580	0.801
KA78	-143809.314	60554.023	-272674.765569	17.982
合 計			380.437158	
面積			190.2185790	
地 積			190.21	㎡

地番		12-3		
測点	Xn	Yn	(Xn+1 - Xn-1) Yn	距 離
KA103	-143805.014	60533.901	-897899.353533	10.007
KA104	-143814.583	60536.830	-260308.369000	17.982
KA78	-143809.314	60554.023	898197.823159	10.004
KA77	-143799.750	60551.088	260369.678400	17.975
		合 計	359.779026	
		面 積	179.8895130	
		地 積	179.88	㎡

地番	12-4			
測点	Yn	Yn	(Xn+1 - Xn-1) Yn	距 離
KA102	-143795.445	60530.972	-897553.252816	10.007
KA103	-143805.014	60533.901	-260598.443805	17.975
KA77	-143799.750	60551.088	347623.796208	0.499
KA76	-143799.273	60550.942	579109.209288	9.505
KA75	-143790.186	60548.154	231778.333512	17.969
		合 計	359.642387	
		面 積	179.8211935	
		地 積	179.82	㎡

12-5				
地番	Xn	Yn	(Xn+1 - Xn-1) Yn	距 離
KA101	-143785.877	60528.043	-897207.181389	10.006
	-143795.445	60530.972	-260827.958348	17.969
KA75	-143790.186	60548.154	422626.114920	1.800
KA74	-143788.465	60547.626	579077.495064	8.204
KA73	-143780.622	60545.220	156691.029360	17.963
合 計			359.499607	
面 積			179.7498035	
地 積			179.74	㎡

地番	12-6				距離
測点	X _n	Y _n	(X _{n+1} - X _{n-1}) Y _n		面積
K-167	-143775.197	60527.548	-438037.864876		3.967
K-168	-143778.794	60525.875	-646416.345000		7.407
KA101	-143785.877	60528.043	-110645.262604		17.963
KA73	-143780.622	60545.220	497621.163180		3.101
KA72	-143777.658	60544.310	618581.212270		7.587
KA109	-143770.405	60542.085	403149.744015		1.412
K-180	-143770.999	60540.804	55273.754052		1.657
K-181	-143769.492	60540.115	-33781.384170		4.968
K-182	-143771.557	60535.596	-345355.575180		8.833
合 計			389.444687		
面積			194.7223435		
地積			194.72		㎡

地番	12-			
測点	X _n	Y _n	(X _{n+1} - X _{n-1}) Y _n	面 積
K-178	-143768.104	60543.107	-187744.174807	1.659
K-179	-143769.611	60543.800	-139311.283800	1.890
KA109	-143770.405	60542.085	-487182.157995	7.587
KA72	-143777.658	60544.310	-122057.328960	18.016
KA108	-143772.421	60561.548	837566.208840	8.988
K-174	-143763.828	60558.912	623090.645568	4.008
K-175	-143762.132	60555.281	15804.928341	3.053
K-176	-143763.567	60552.586	-265099.221508	6.740
K-177	-143766.510	60546.522	-274699.570314	3.769
合 計			368.045365	
面 積			184.0226825	
地 積			84.07	㎡

地番	12-8				
測点	Yn	Xn	(Xn+1 - Xn-1) Yn	距離	
KA72	-143777.658	60544.310	-496523.886310	3.101	
KA73	-143780.622	60545.220	-654312.182540	8.204	
KA74	-143788.465	60547.626	-156091.779828	18.015	
KA107	-143783.200	60564.854	971702.517576	11.275	
KA108	-143772.421	60561.548	335632.089016	18.016	
合 計			406.757914		
面 積			203.3789570		
地 積			203.37	㎡	

地番	12-9			
測点	Xn	Yn	(Xn+1 - Xn-1) Yn	距離
KA74	-143788.465	60547.626	-422985.715236	1.800
KA75	-143790.186	60548.154	-654404.448432	9.505
KA76	-143799.273	60550.942	-229669.723006	18.014
K-173	-143793.979	60568.161	973512.051753	11.275
KA107	-143783.200	60564.854	333954.604956	18.015
		合 計	406.770035	
		面積	203.3850175	
		地 積	203.38	㎡

地番	12-10			
測点	X_n	Y_n	$(X_{n+1} - X_{n-1}) Y_n$	距 離
KA76	-143799.273	60550.942	-349439.486282	0.499
KA77	-143799.750	60551.088	-607993.474608	10.004
KA78	-143809.314	60554.023	-625523.057590	0.801
KA79	-143810.080	60554.257	274734.664009	18.012
KA106	-143804.777	60571.471	975261.254571	11.294
K-173	-143793.979	60568.161	333367.158144	18.014
		合 計	407.058244	
		面 積	203.5291220	
		地 積	203.52	㎡

地番	12-11			
測点	Yn	Yn	(Xn+1 - Xn-1) Yn	距離
K-181	-143769.492	60540.115	-175263.632925	1.657
K-180	-143770.999	60540.804	-7204.355676	3.302
K-179	-143769.611	60543.800	175274.301000	1.659
K-178	-143768.104	60543.107	7204.629733	3.298
		合 計	10.942132	
		面 積	5.4710660	
		地 積	5.47	㎡

総計 1923.5481220

世界測地系

取扱注意
この図面は、あくまで参考資料として取り扱ってください。
なお、測地系については、図面内に「世界測地系」の記載がないものは、「日本測地系」に拠っています。

世界測地系

神戸市みなと総局技術本部工務第2課			
図名	確定測量図	番	
縮尺	1:500	号	
作製年月日	平成18年 2月17日		
担当測量士	第H10-3144号 芝田透		
測量業	第(11)-1713号 株式会社 山本設計		