

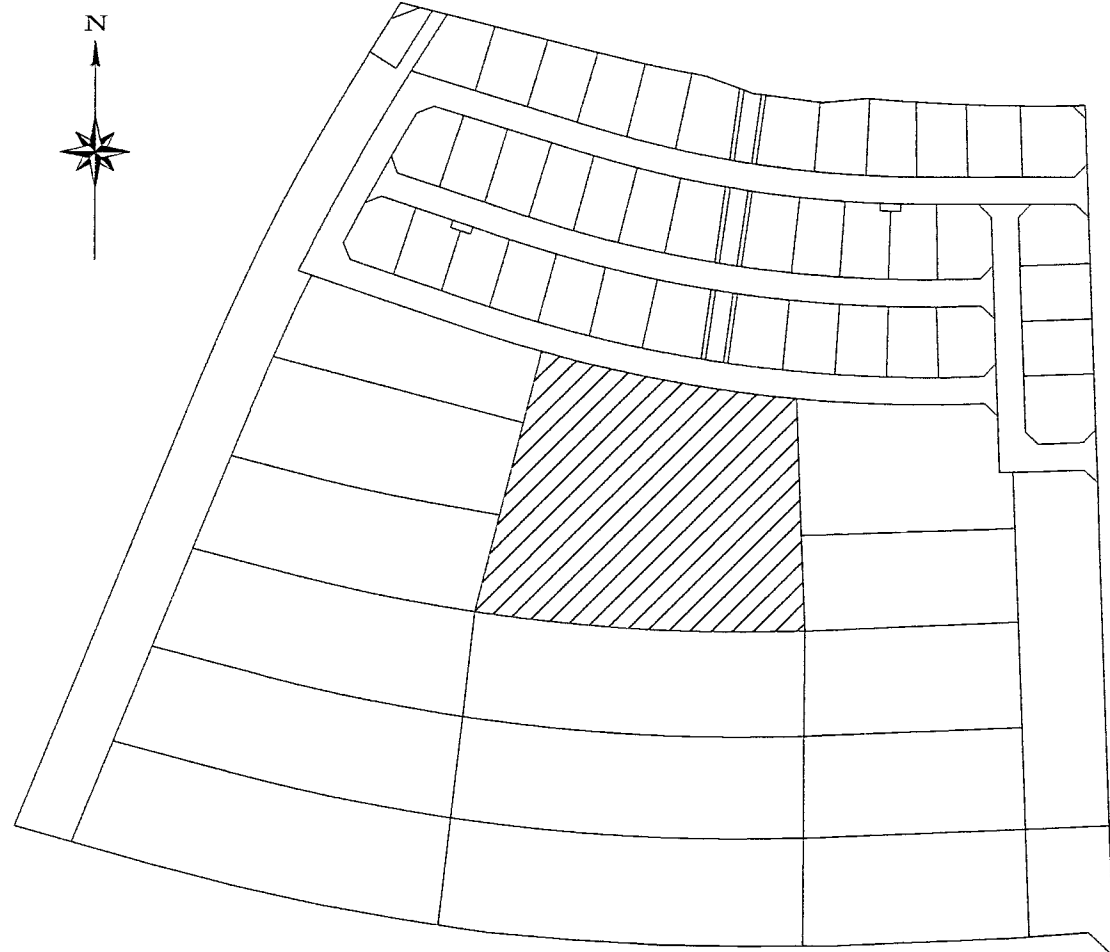


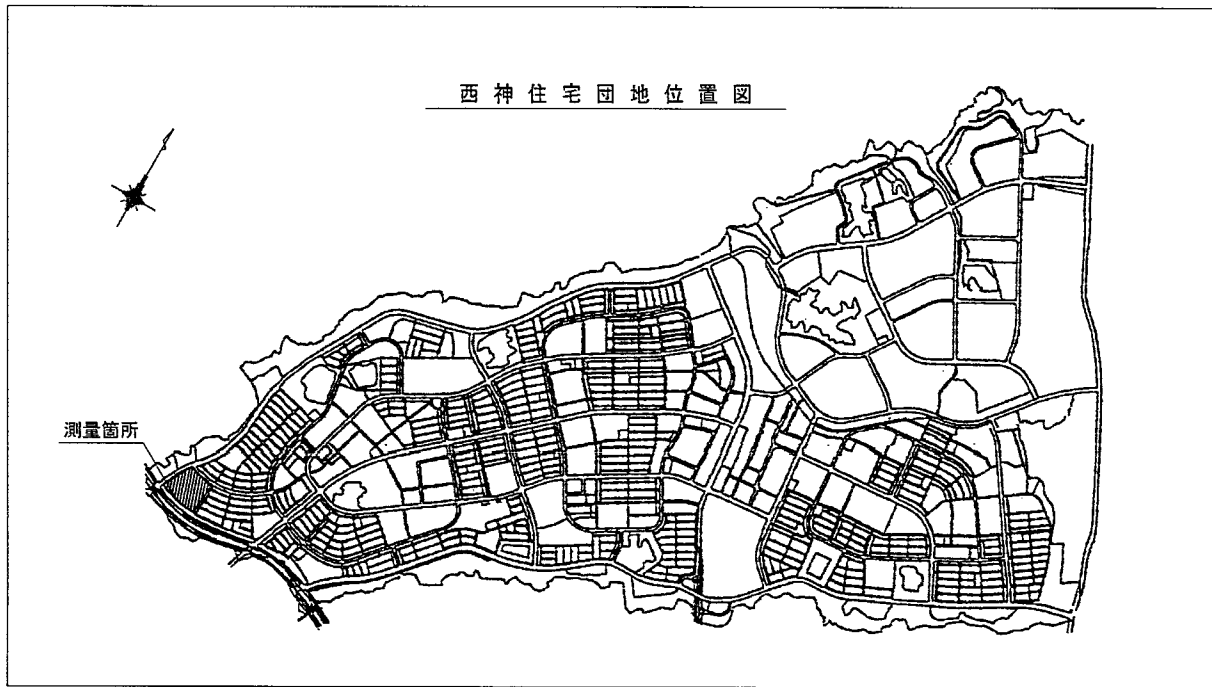

地番	18			
測点	X _n	Y _n	辺長	
301	-143732.048	60199.593	16.279	
308	-143747.825	60195.571	20.987	
320	-143768.164	60190.398	22.007	
337	-143789.492	60184.972	0.232	
336	-143789.527	60185.201	7.999	
335	-143790.622	60193.125	8.000	
334	-143791.557	60201.070	8.000	
333	-143792.332	60209.032	8.001	
332	-143792.947	60217.009	8.000	
331	-143793.400	60224.995	7.999	
330	-143793.693	60232.990	8.000	
329	-143793.824	60240.989	8.000	
328	-143793.794	60248.989	7.999	
327	-143793.603	60256.986	0.894	
326	-143793.572	60257.879	21.018	
321	-143772.568	60257.099	30.229	
300	-143742.360	60255.976	5.649	
16	-143741.857	60250.349	4.009	
17	-143741.393	60246.387	4.008	
18	-143740.873	60242.393	3.998	
19	-143740.327	60238.432	2.012	
20	-143740.045	60236.440	4.011	
21	-143739.392	60232.493	4.004	
22	-143738.706	60228.538	4.003	
23	-143737.975	60224.582	4.019	
24	-143737.194	60220.680	4.011	
25	-143736.358	60216.737	4.009	
26	-143735.472	60212.827	4.018	
27	-143734.547	60208.917	3.905	
28	-143733.626	60205.225	5.859	
地面積	7174.062298			
面積	3587.0311490			
地積	3587.03			m ²

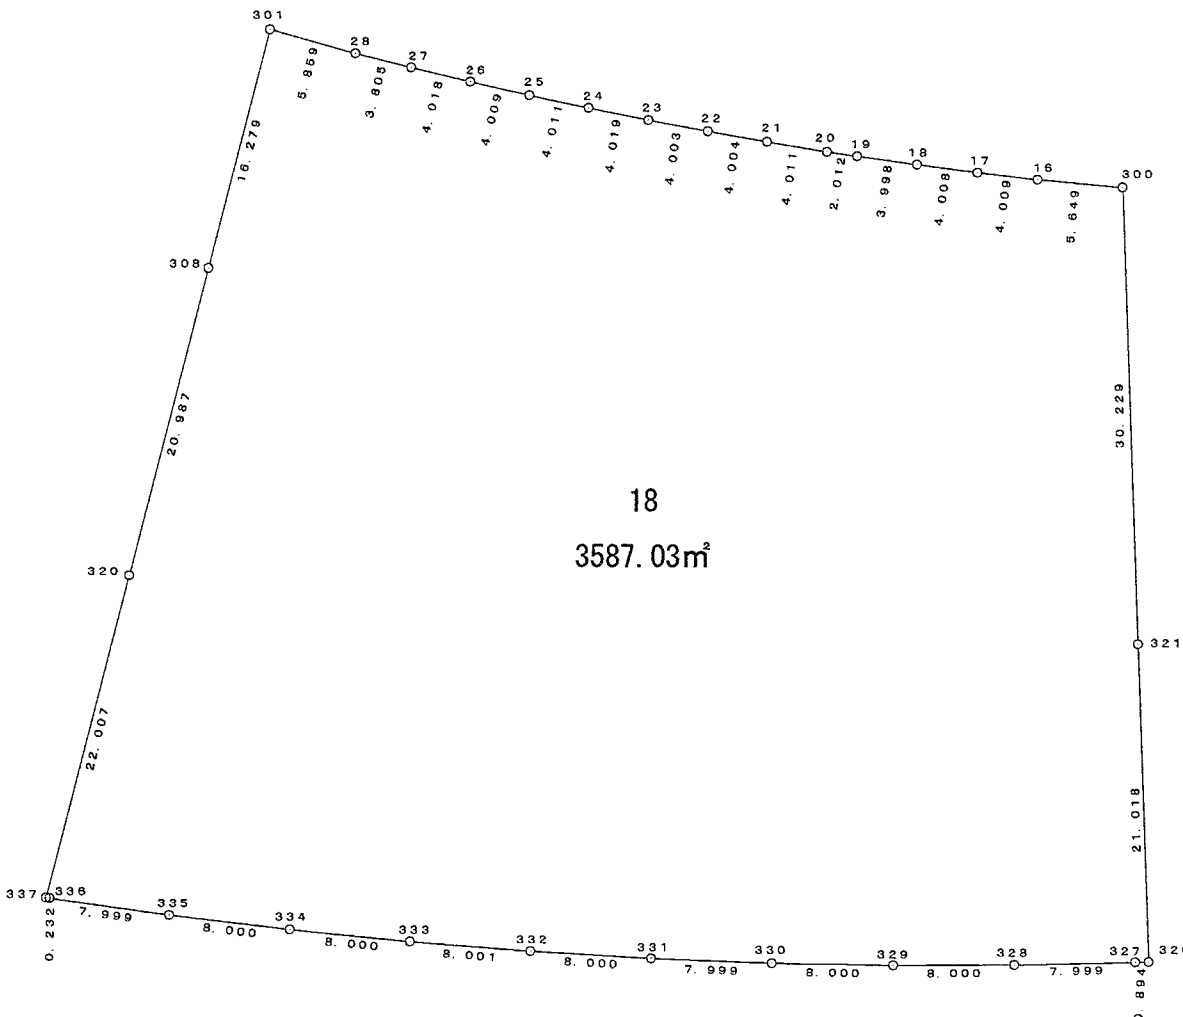


取扱注意

この図面は、あくまで参考資料として取り扱ってください。
なお、測地系については、図面内に「世界測地系」の記載がないものは、「日本測地系」に拠っています。

世界測地系

神戸市みなと総局技術本部工務第2課			
図名	確定測量図	番	
縮尺	1:500	号	
作製年月日	平成16年2月		
担当測量士	松本 和史 第H9-3181号		
建設コンサルタント 株式会社 武 仲			

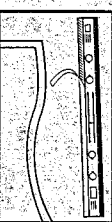

図面は、図面作成者による
図面作成者の責任で
図面作成者の責任で
図面作成者の責任で
図面作成者の責任で