
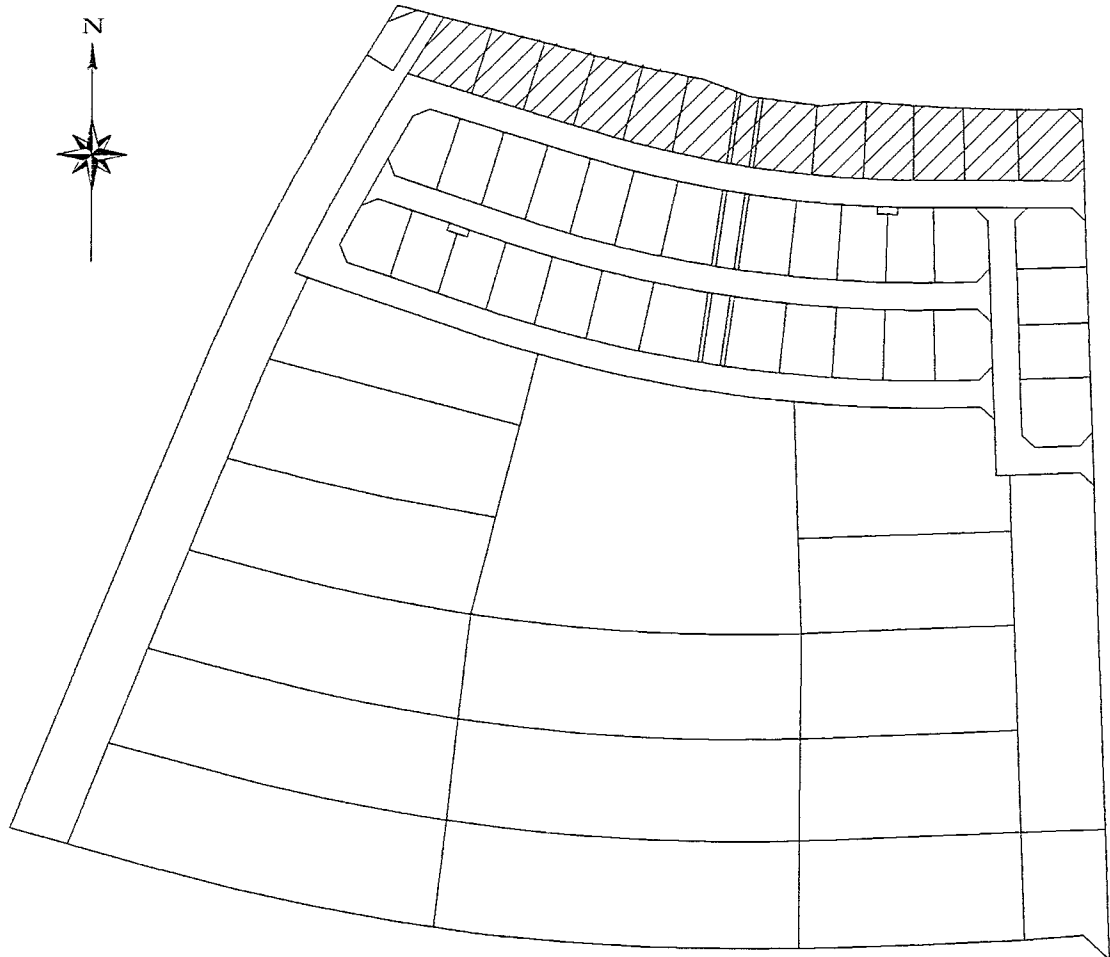
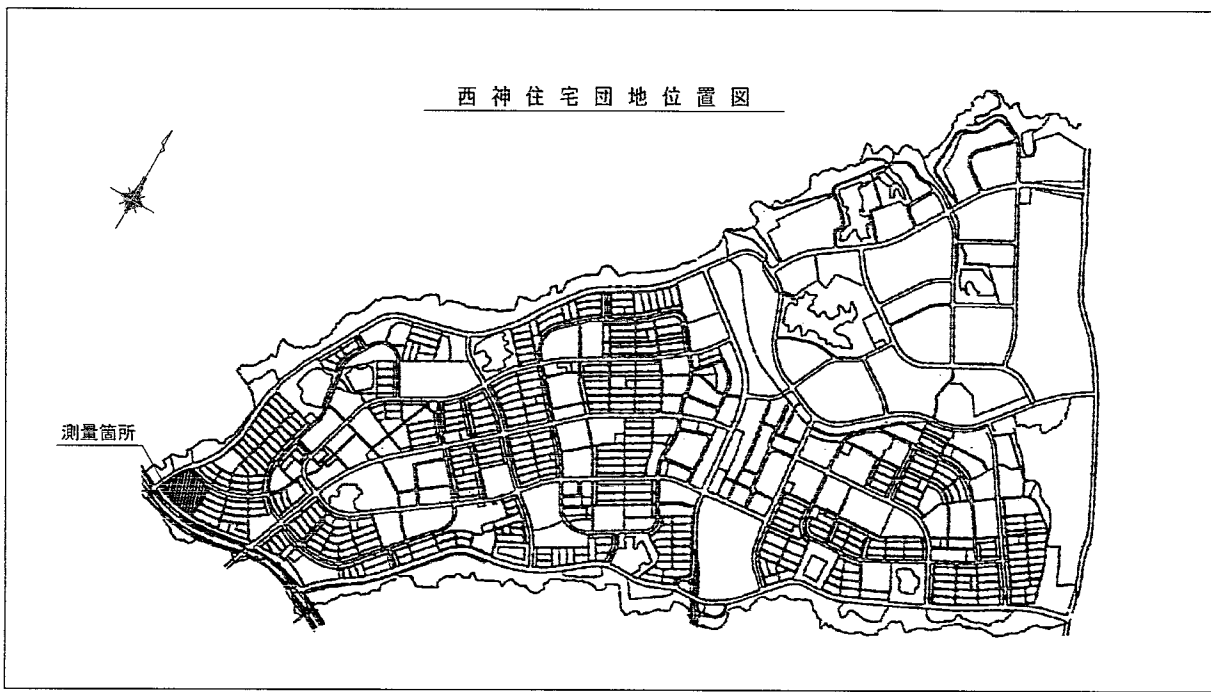


西神住宅団地
神戸市西区春日台5丁目
確定測量図 縮尺=1:500

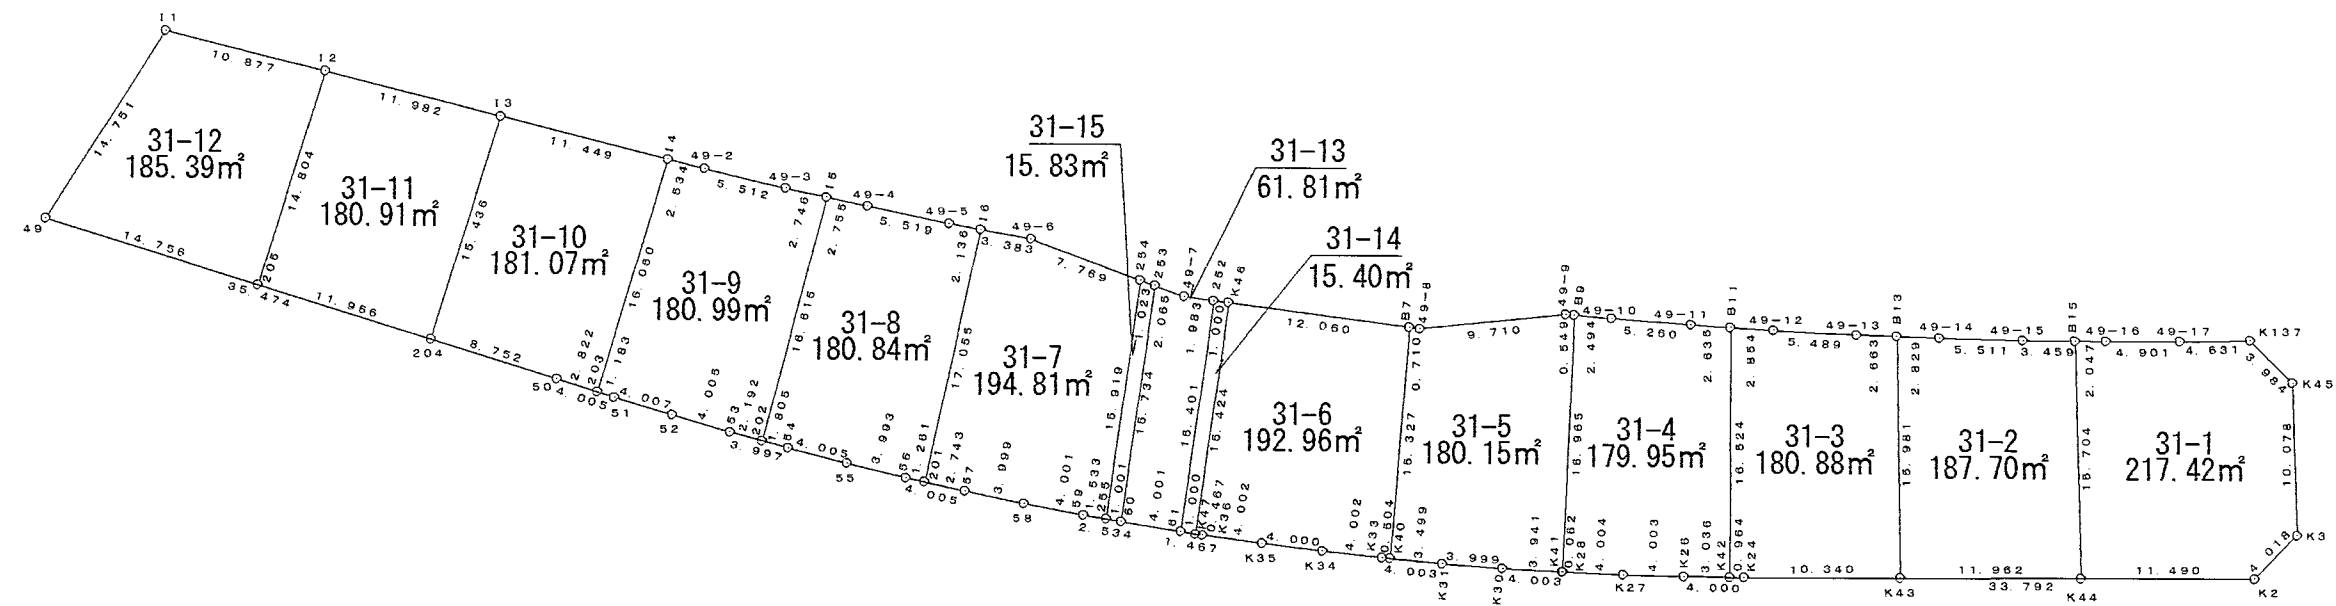

地番	31-1		
測点	X _n	Y _n	辺長
K45	-143680.516	60319.342	3.98
K137	-143677.726	60316.498	4.631
49-17	-143677.804	60311.868	4.901
49-16	-143677.812	60306.967	2.047
B15	-143677.793	60304.920	15.704
K44	-143693.488	60305.441	11.490
K2	-143693.479	60316.931	4.018
K3	-143690.587	60319.721	10.078
側面積	434.842735		
面積	217.4213675		
地積	217.42㎡		

地番	31-2		
測点	X _n	Y _n	辺長
B15	-143677.793	60304.920	3.459
49-15	-143677.760	60301.461	5.511
49-14	-143677.622	60295.952	2.829
B13	-143677.523	60293.125	15.981
K43	-143693.500	60293.479	11.962
K44	-143693.488	60305.441	15.704
側面積	375.403017		
面積	187.7015085		
地積	187.70㎡		

地番	31-3		
測点	X _n	Y _n	辺長
B13	-143677.523	60293.125	2.683
49-13	-143677.430	60290.464	5.489
49-12	-143677.149	60284.982	2.854
B11	-143676.973	60282.133	16.524
K42	-143693.497	60282.175	0.964
K24	-143693.511	60283.139	10.340
K43	-143693.500	60293.479	15.981
側面積	361.761461		
面積	180.8807305		
地積	180.88㎡		

地番	31-4		
測点	X _n	Y _n	辺長
B11	-143676.973	60282.133	2.632
49-11	-143676.810	60279.503	5.260
49-10	-143676.430	60274.257	2.494
B9	-143676.218	60271.772	16.865
K41	-143693.169	60271.075	0.962
K28	-143693.171	60271.137	4.004
K27	-143693.349	60275.137	4.003
K26	-143693.454	60279.139	3.035
K42	-143693.497	60282.175	16.524
側面積	359.902833		
面積	179.9514185		
地積	179.95 ㎡		

地番	31-5		
測点	X _n	Y _n	辺長
B9	-143676.218	60271.772	0.54
49-9	-143676.171	60271.225	9.710
49-8	-143677.149	60261.564	0.710
B7	-143677.057	60260.960	15.327
K40	-143692.338	60259.668	3.499
K31	-143692.659	60263.151	3.999
K30	-143692.955	60267.139	3.941
K41	-143693.169	60271.075	16.985
側面積	360.312769		
面積	180.1563845		
地積	180.15 ㎡		

地番	31-6		
測点	X _n	Y _n	辺長
B7	-143677.057	60260.860	12.06
K46	-143675.485	60248.903	15.424
K47	-143690.764	60246.790	0.467
K35	-143690.836	60247.251	4.002
K36	-143691.377	60251.215	4.000
K34	-143691.860	60255.187	4.002
K33	-143692.289	60259.166	0.504
K40	-143692.338	60259.668	15.327
側面積	385.927906		
面積	192.9639530		
地積	192.96 m ²		

地番	31-7		
測点	X _n	Y _n	辺長
255	-143689.801	60240.866	15.91
254	-143674.032	60243.047	7.769
49-6	-143671.355	60235.754	3.383
16	-143670.737	60232.428	17.055
201	-143687.498	60228.827	2.743
57	-143687.998	60231.505	3.999
58	-143688.804	60235.423	4.001
59	-143689.543	60239.355	1.533
側面積	389.629541		
面積	194.8147705		
地積	194.81㎡		

地番	31-8		
測点	X _n	Y _n	辺長
201	-143687.408	60228.827	17.055
16	-143670.737	60232.428	2.136
49-5	-143670.346	60230.328	5.519
49-4	-143669.227	60224.924	2.755
15	-143668.648	60222.231	16.815
202	-143684.739	60218.091	1.805
54	-143685.207	60219.834	4.005
55	-143686.203	60223.713	3.993
16	-143687.137	60227.595	1.261
側面積	361.694386		
面積	180.8471930		
地積	180.84 m ²		

地番	31-9		
測点	X _n	Y _n	辺長
202	-143684.739	60218.091	15.61
15	-143668.648	60222.231	2.746
49-3	-143668.071	60219.545	5.512
49-2	-143666.794	60214.184	2.534
14	-143666.178	60211.726	16.050
203	-143681.584	60207.157	1.183
51	-143681.916	60208.286	4.007
52	-143683.050	60212.129	4.005
53	-143684.170	60215.974	2.192
側面積	361.981872		
面積	180.9908360		
地積	180.99 ㎡		

地番	31-10		
測点	X _n	Y _n	辺長
203	-143681.584	60207.157	16.050
14	-143666.178	60211.726	11.449
13	-143663.393	60200.621	15.436
204	-143678.151	60196.097	8.752
50	-143680.723	60204.463	2.822
側面積	362.143249		
面積	181.0716245		
地積	181.07 ㎡		

地番	31-11		
測点	X _n	Y _n	辺長
204	-143678.151	60196.097	15.436
13	-143663.393	60200.621	11.982
12	-143660.480	60188.999	14.804
205	-143674.634	60184.660	11.966
側面積	361.835449		
面積	180.9177245		
地積	180.91 ㎡		

地番	31-12		
測点	X _n	Y _n	辺長
205	-143674.634	60184.660	14.804
12	-143660.480	60188.999	10.877
11	-143657.835	60178.448	14.751
49	-143670.297	60170.555	14.756
側面積	370.797344		
面積	185.3966720		
地積	185.39㎡		

地番	31-13		
測点	X _n	Y _n	辺長
252	-143675.354	60247.912	1.983
49-7	-143675.096	60245.946	2.065
253	-143674.383	60244.008	15.734
50	-143689.959	60241.853	4.001
51	-143690.610	60245.802	15.401
側面積	123.636949		
面積	61.8184745		
地積	61.81		m ²

地番	31-14		
測点	X _n	Y _n	辺長
K46	-143675.485	60248.903	1.000
252	-143675.354	60247.912	15.401
51	-143690.610	60245.802	1.000
K47	-143690.764	60246.790	15.424
側面積	30.816160		
面積	15.4080800		
地積	15.40 m ²		

地 番	31-15		
測 点	X _n	Y _n	辺 長
253	-143674.383	60244.008	1.023
254	-143674.032	60243.047	15.919
255	-143689.801	60240.866	1.001
60	-143689.959	60241.853	15.734
側 面 積	31.554962		
面 積	15.8324810		
地 積	15.83 ㎡		

取扱注意
この図面は、あくまで参考資料として取り扱ってください。
なお、測地系については、図面内に「世界測地系」の記載がないものは、「日本測地系」に拠っています。

世界測地系		
神戸市みなと総局技術本部工務第2課		
図名	確定測量図	番号
縮尺	1:500	
作製年月日	平成16年2月	
担当測量士	松本和史 第19-3181号	
建設コンサルタント 株式会社 武仲		