
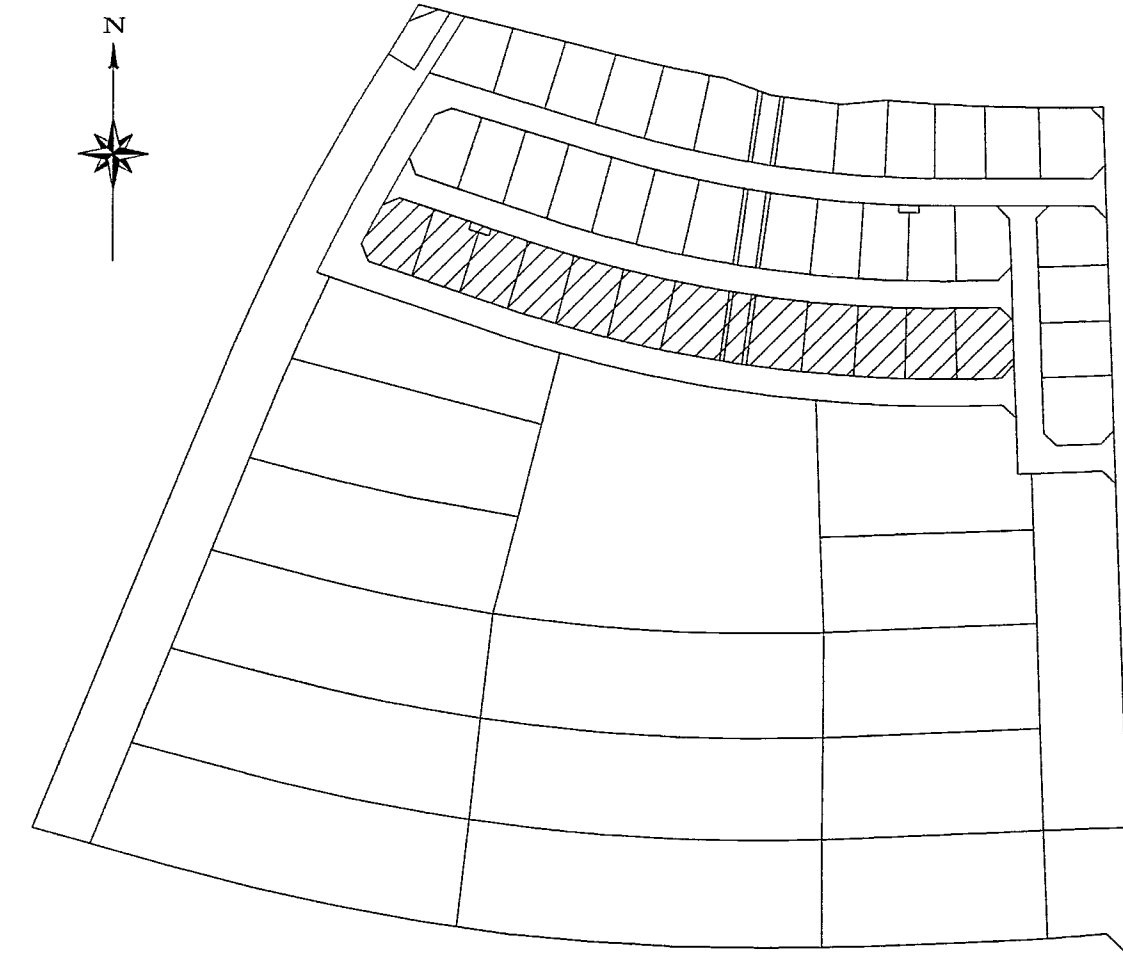
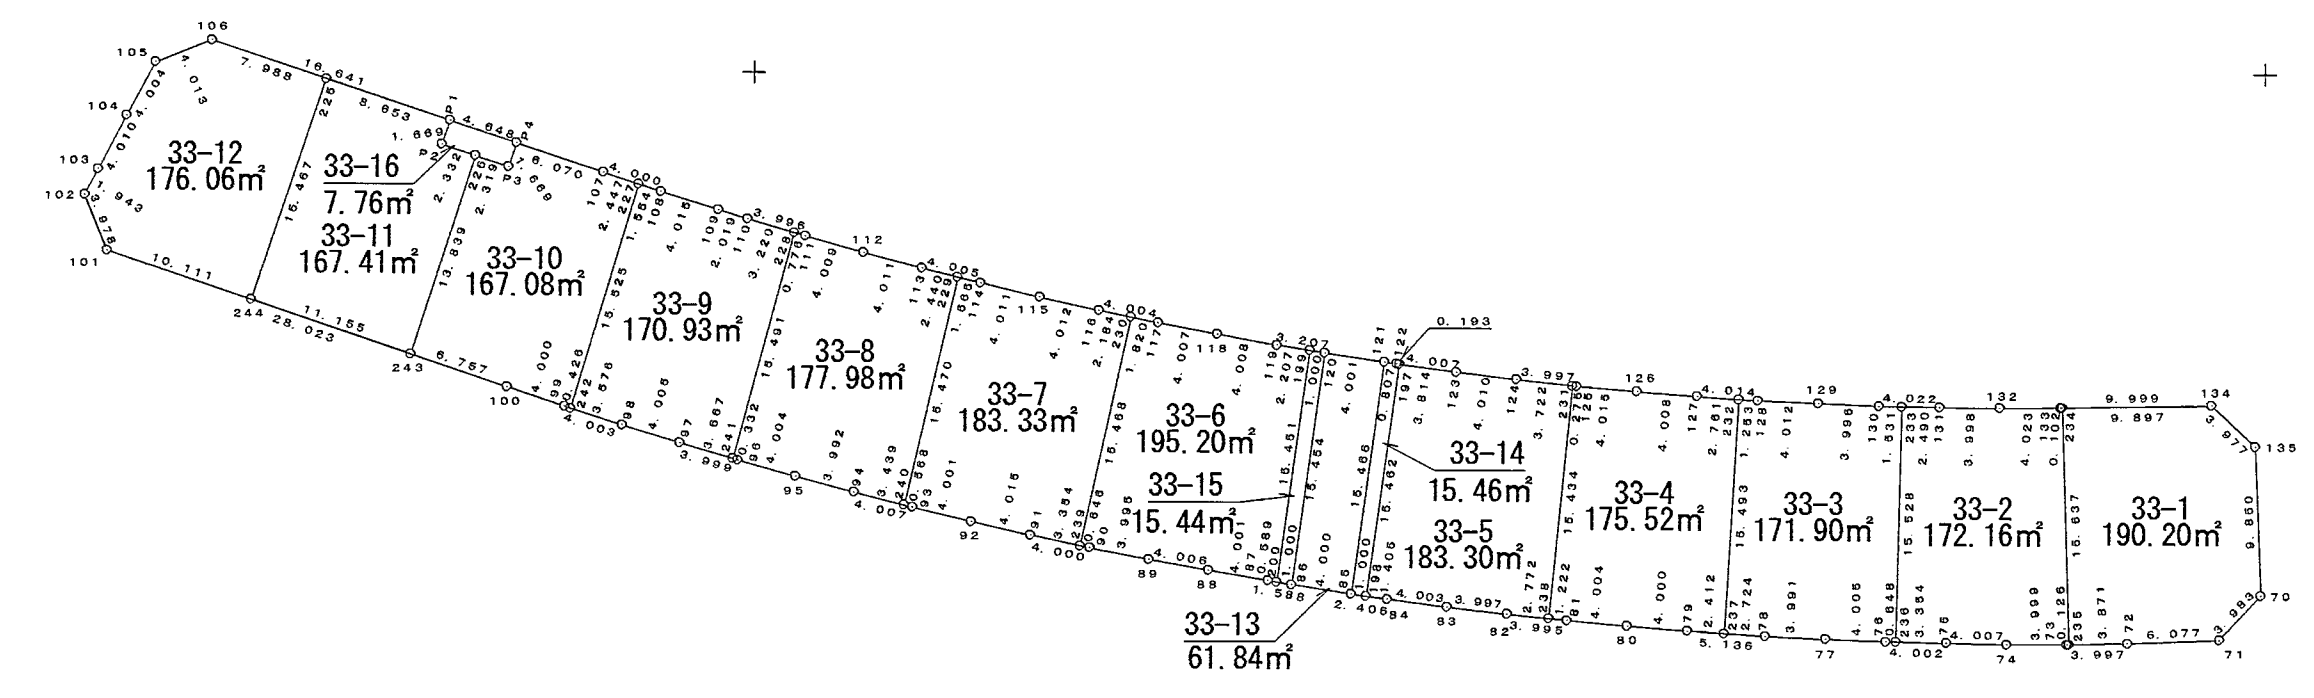


西神住宅団地

神戸市西区春日台5丁目

確定測量図 縮尺=1:500

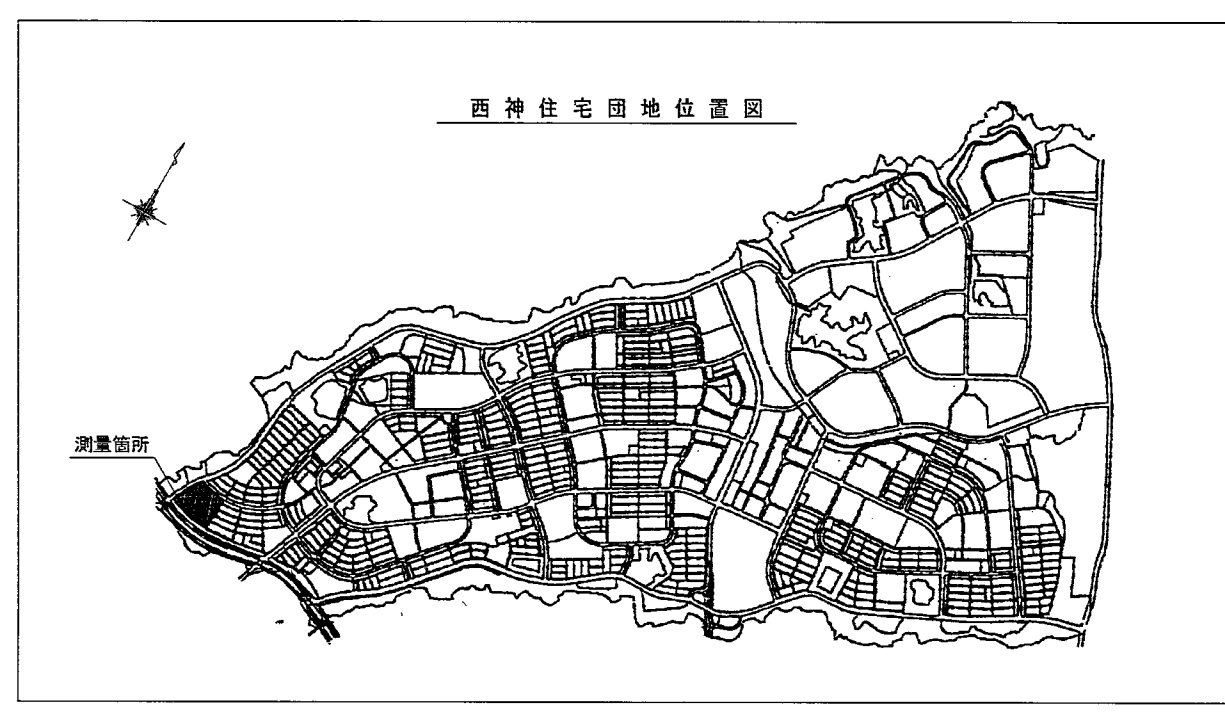

地番 33-1			
測点	Xn	Yn	辺長
135	-143724.662	60299.448	3.377
134	-143721.925	60296.563	9.897
234	-143722.094	60286.667	15.637
235	-143737.723	60287.167	3.871
72	-143737.647	60291.037	6.077
71	-143737.420	60297.110	3.983
70	-143734.505	60299.824	9.850
総面積			380.414430
面積			190.2072150
地積			190.20 ㎡

地番 33-2			
測点	Xn	Yn	辺長
234	-143722.094	60286.667	0.102
133	-143722.096	60286.565	4.023
132	-143722.115	60282.542	8.998
131	-143722.073	60278.544	2.490
233	-143722.033	60276.054	15.528
236	-143737.557	60275.583	3.354
75	-143737.637	60279.036	4.007
74	-143737.719	60283.042	3.999
73	-143737.725	60287.041	0.126
235	-143737.723	60287.167	15.637
総面積			344.336435
面積			172.1682175
地積			172.16 ㎡

地番 33-3			
測点	Xn	Yn	辺長
233	-143722.033	60278.054	1.531
130	-143722.009	60274.523	3.996
129	-143721.837	60270.531	4.008
128	-143721.645	60268.524	1.253
232	-143721.563	60265.274	15.493
237	-143737.027	60264.328	2.724
76	-143737.214	60267.046	3.981
77	-143737.397	60271.035	4.005
76	-143737.541	60275.035	0.648
236	-143737.557	60275.583	15.528
総面積			343.804317
面積			171.9021585
地積			171.90 ㎡

地番 33-4			
測点	Xn	Yn	辺長
232	-143721.563	60265.274	2.761
127	-143721.381	60262.519	4.008
126	-143721.064	60258.524	4.015
125	-143720.717	60254.524	0.275
231	-143720.687	60254.251	15.434
238	-143736.046	60257.032	1.222
81	-143736.170	60253.948	4.004
80	-143736.536	60257.935	4.000
79	-143736.861	60261.922	2.412
237	-143737.027	60264.328	15.493
総面積			351.044771
面積			175.5223855
地積			175.52 ㎡

地番 33-5			
測点	Xn	Yn	辺長
231	-143720.687	60254.251	3.722
124	-143720.280	60250.551	4.010
123	-143719.807	60246.569	3.814
197	-143719.282	60242.791	15.462
198	-143734.594	60240.542	1.405
84	-143734.794	60242.033	4.003
83	-143735.308	60246.003	3.997
82	-143735.764	60249.974	2.772
239	-143736.046	60252.032	15.424
総面積			366.617867
面積			183.3089335
地積			183.30 ㎡

地番 33-6			
測点	Xn	Yn	辺長
199	-143718.377	60238.859	2.207
119	-143718.032	60234.679	4.008
118	-143717.316	60230.735	4.007
117	-143716.562	60226.800	1.820
230	-143716.195	60225.017	15.458
239	-143731.301	60221.692	0.645
90	-143731.433	60222.324	3.995
89	-143732.189	60226.247	4.006
88	-143732.911	60230.187	4.001
87	-143733.584	60234.131	0.589
200	-143733.678	60234.712	15.451
総面積			390.404588
面積			195.2022940
地積			195.20 ㎡

地番 33-7			
測点	Xn	Yn	辺長
230	-143716.195	60225.017	2.184
116	-143715.755	60222.878	4.012
115	-143714.879	60218.963	4.011
114	-143713.948	60215.062	1.565
229	-143713.568	60213.544	15.470
240	-143728.638	60210.056	0.568
93	-143728.777	60210.607	4.001
92	-143729.715	60214.498	4.015
91	-143730.613	60218.409	3.354
239	-143731.301	60221.692	15.458
総面積			366.661288
面積			183.3306440
地積			183.33 ㎡

地番 33-8			
測点	Xn	Yn	辺長
229	-143713.566	60213.544	2.440
113	-143712.970	60211.178	4.011
112	-143711.942	60207.301	4.009
111	-143710.957	60203.442	0.776
228	-143710.637	60202.698	15.451
241	-143725.600	60198.688	0.332
95	-143725.693	60199.007	4.004
94	-143726.772	60202.683	3.992
94	-143727.798	60208.721	3.439
240	-143728.638	60210.056	15.470
総面積			355.958932
面積			177.9844650
地積			177.98 ㎡

地番 33-9			
測点	Xn	Yn	辺長
228	-143710.637	60202.698	3.220
110	-143709.723	60199.610	2.019
109	-143709.134	60197.679	4.015
108	-143707.923	60193.851	1.554
227	-143707.435	60192.376	15.525
242	-143722.310	60187.932	3.576
98	-143723.397	60191.339	4.005
97	-143724.569	60195.169	3.667
241	-143725.600	60198.688	15.491
総面積			341.870037
面積			170.9350185
地積			170.93 ㎡

地番 33-10			
測点	Xn	Yn	辺長
227	-143707.435	60192.376	2.447
107	-143705.657	60190.053	6.070
P4	-143704.724	60184.302	1.669
P3	-143706.308	60183.775	2.215
226	-143705.572	60181.576	13.835
243	-143718.744	60177.332	6.757
100	-143720.915	60183.731	4.000
99	-143722.180	60187.526	0.426
242	-143722.310	60187.932	15.525
総面積			334.169511
面積			167.0847555
地積			167.08 ㎡

地番 33-11			
測点	Xn	Yn	辺長
225	-143705.572	60181.576	2.332
P2	-143704.832	60179.384	1.669
P1	-143703.249	60179.894	8.653
102	-143700.498	60171.690	15.457
244	-143715.161	60165.768	11.155
243	-143718.744	60177.332	13.839
総面積			334.824820
面積			167.4124100
地積			167.41 ㎡


地番 33-12			
測点	Xn	Yn	辺長
225	-143700.498	60171.690	7.988
106	-143697.958	60164.117	4.013
105	-143699.435	60160.386	4.004
104	-143702.957	60158.482	4.010
103	-143708.500	60156.604	1.943
102	-143708.223	60155.706	3.978
101	-143711.913	60157.193	10.111
244	-143715.161	60165.768	15.467
総面積			352.132941
面積			176.0664705
地積			176.06 ㎡

地番 33-13			
測点	Xn	Yn	辺長
121	-143719.135	60241.802	4.001
120	-143718.533	60237.847	15.454
86	-143733.837	60235.699	4.000
85	-143734.451	60239.652	15.466
総面積			123.684664
面積			61.8423320
地積			61.84 ㎡

地番 33-14			
測点	Xn	Yn	辺長
197	-143719.282	60242.791	0.193
122	-143719.255	60242.600	0.807
121	-143719.135	60241.802	15.466
85	-143734.451	60239.652	1.000
198	-143734.594	60240.642	15.462
総面積			30.920387
面積			15.4641935
地積			15.46 ㎡

地番 33-15			
測点	Xn	Yn	辺長
120	-143718.533	60237.847	1.000
P2	-143704.832	60179.384	2.332
225	-143705.572	60181.576	2.318
200	-143733.578	60234.712	1.000
86	-143733.837	60235.699	15.454
総面積			30.898900
面積			15.4494500
地積			15.44 ㎡

地番 33-16			
測点	Xn	Yn	辺長
P1	-143703.249	60179.894	1.669
P2	-143704.832	60179.384	2.332
225	-143705.572	60181.576	2.318
P3	-143706.308	60183.775	1.669
P4	-143704.724	60184.302	4.648
総面積			15.923715
面積			7.7618590
地積			7.76 ㎡

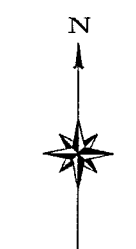

取扱注意
この図面は、あくまで参考資料として取り扱ってください。
なお、測地系については、図面内に「世界測地系」の記載がないものは、「日本測地系」に拠っています。

世界測地系		
神戸市みなと総局技術本部工務第2課		
図名	確定測量図	番
縮尺	1:500	号
作業年月日	平成16年2月	
担当測量士	松本 和史 第H9-3181号	
建設コンサルタント 株式会社 武 仲		