
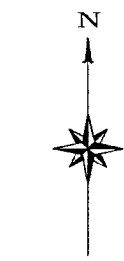
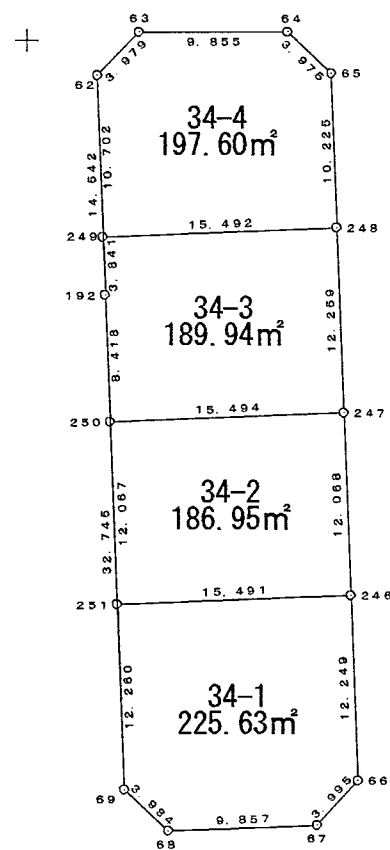


西神住宅団地
神戸市西区春日台5丁目
確定測量図 縮尺=1:500

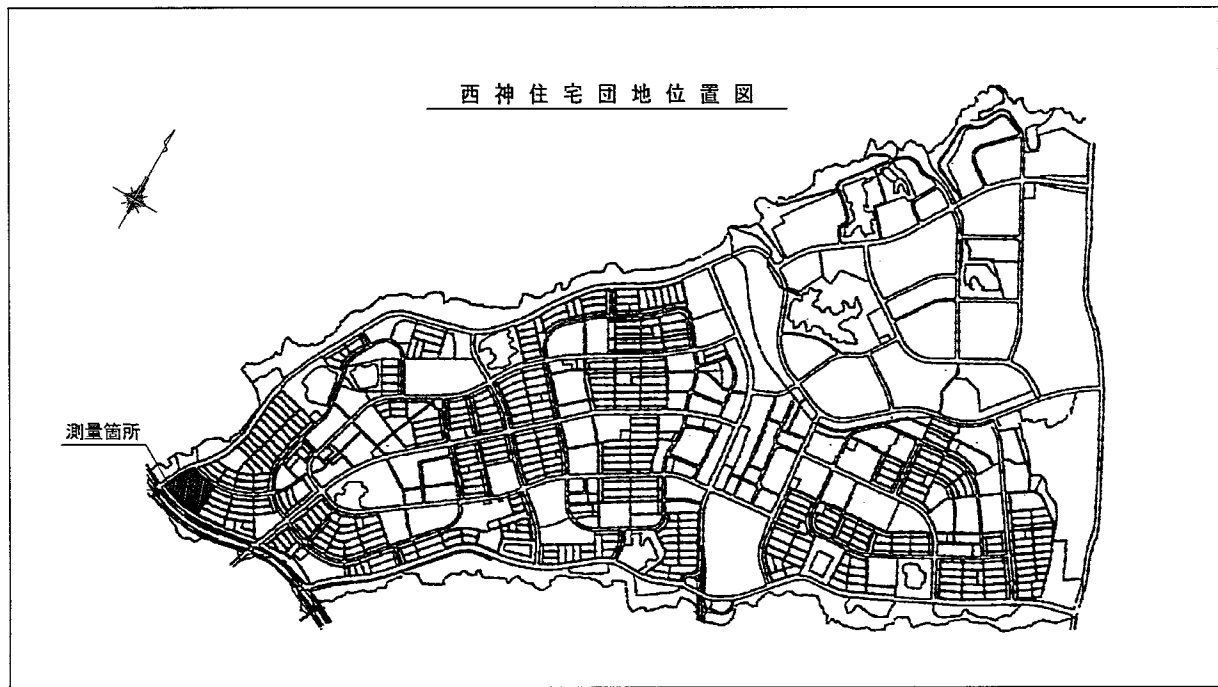

地番 34-1			
測点	X _n	Y _n	辺長
246	-143736.764	60321.418	15.491
251	-143737.338	60305.938	12.250
69	-143749.589	60306.357	3.984
68	-143752.305	60309.312	9.857
67	-143751.939	60319.162	3.995
66	-143749.005	60321.874	12.249
総面積			451.274407
面積			225.6372035
地積			225.63 m ²

地番 34-2			
測点	X _n	Y _n	辺長
247	-143724.704	60320.969	15.494
250	-143725.279	60305.486	12.067
251	-143737.338	60305.938	15.491
246	-143736.764	60321.418	12.068
総面積			373.915923
面積			186.9579515
地積			186.95 m ²

地番 34-3			
測点	X _n	Y _n	辺長
248	-143712.453	60320.513	15.492
249	-143713.029	60305.032	3.841
192	-143716.867	60305.171	8.418
250	-143725.279	60305.486	15.494
247	-143724.704	60320.969	12.259
総面積			379.887869
面積			189.9439445
地積			189.94 m ²

地番 34-4			
測点	X _n	Y _n	辺長
65	-143702.235	60320.133	3.975
64	-143699.477	60317.291	9.855
63	-143699.478	60307.416	3.979
62	-143702.334	60304.646	10.702
249	-143713.029	60305.032	15.492
248	-143712.453	60320.513	10.225
総面積			395.215011
面積			197.6075055
地積			197.60 m ²


取扱注意

この図面は、あくまで参考資料として取り扱ってください。
なお、測地系については、図面に「世界測地系」の記載がないものは、「日本測地系」に拠っています。

世界測地系

神戸市みなと総局技術本部工務第2課

図名	確定測量図	番号	
縮尺	1:500		
作製年月日	平成16年2月		
担当測量士	松本 和史 第H9-3181号		
建設コンサルタント 株式会社 武 仲			

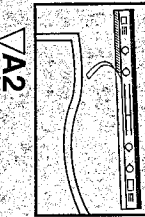

図の複製・転写・改変等は、
図主の許可なくしては
行われず、また、図の
複製・転写・改変等は、
図主の責任において
行われます。

57
A1
この図面は、
図主の責任において
作成されたものであり、
図主の責任において
行われます。

A27

1

2

3

4

6

7

8

9

10

11