


取扱注意

この図面は、あくまで参考資料として取り扱ってください。
なお、測地系については、図面内に「世界測地系」の記載がないものは、「日本測地系」に拠っています。

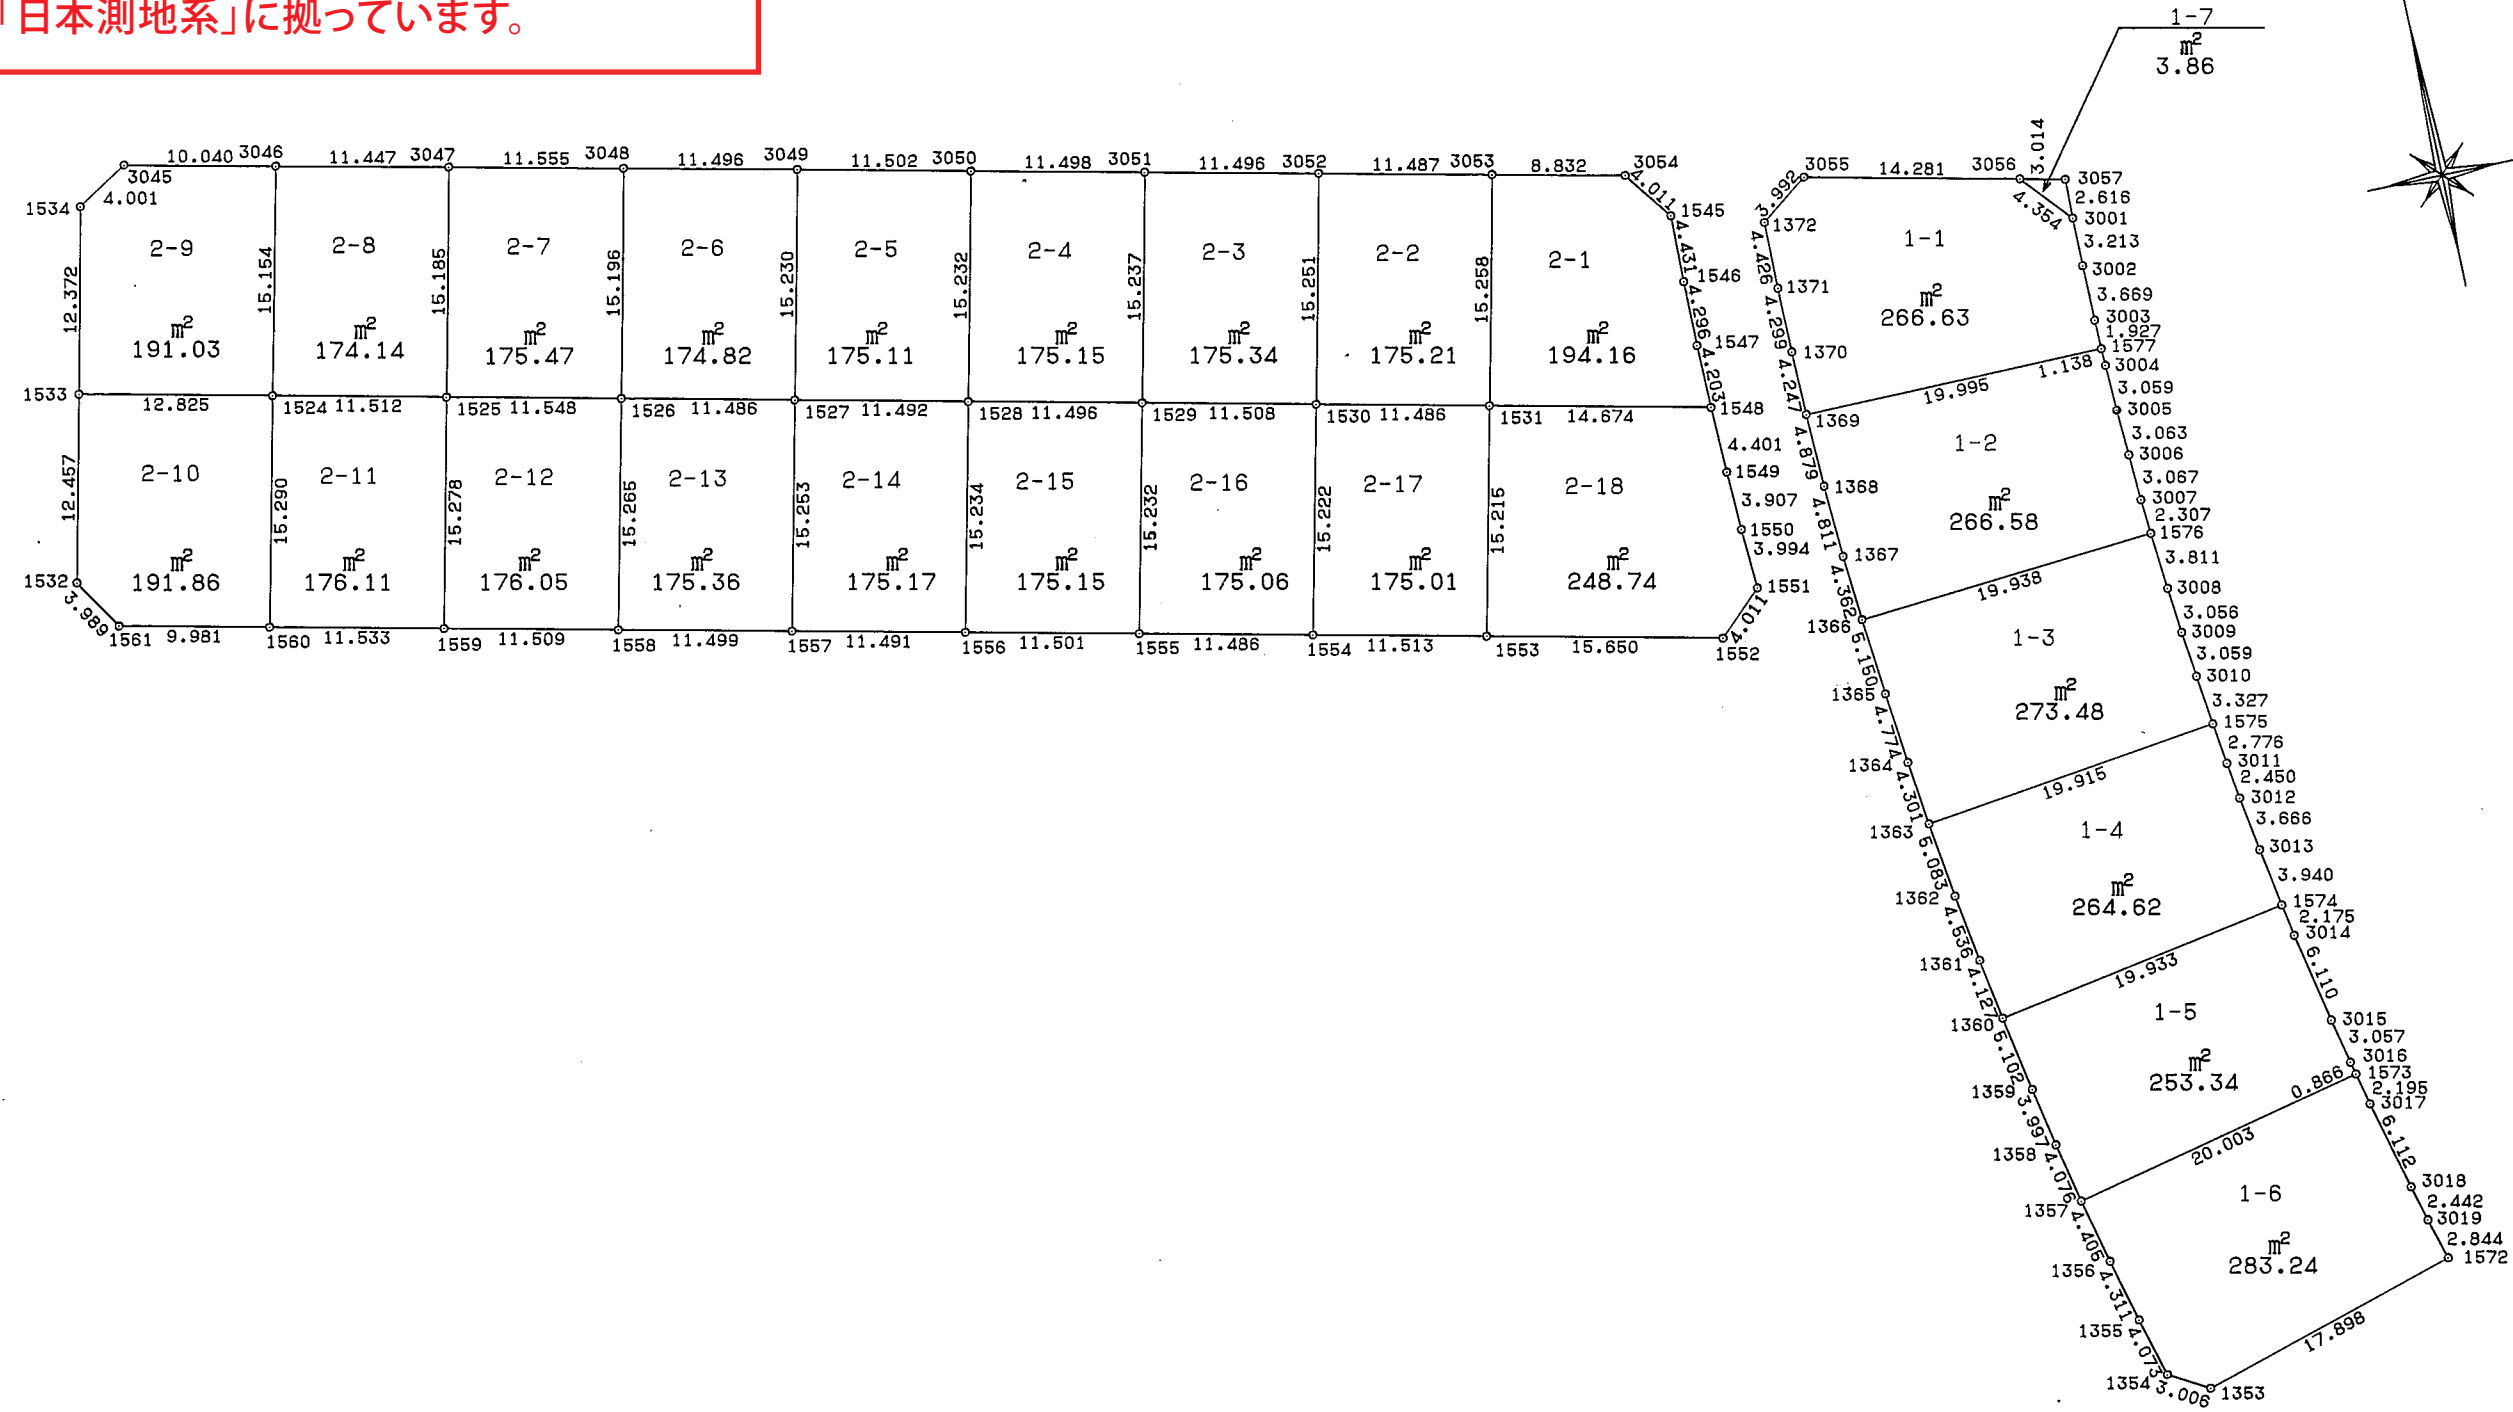

西神住宅団地



確定測量図

春日台6丁目

分類 NO

縮尺 1:500

位置図

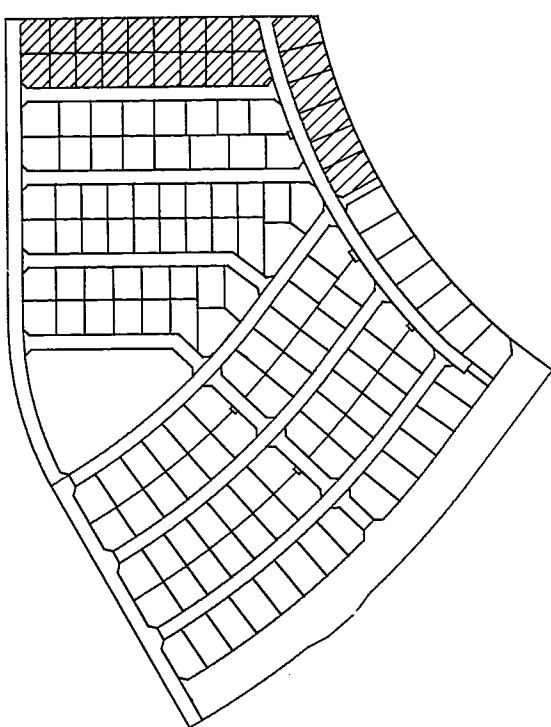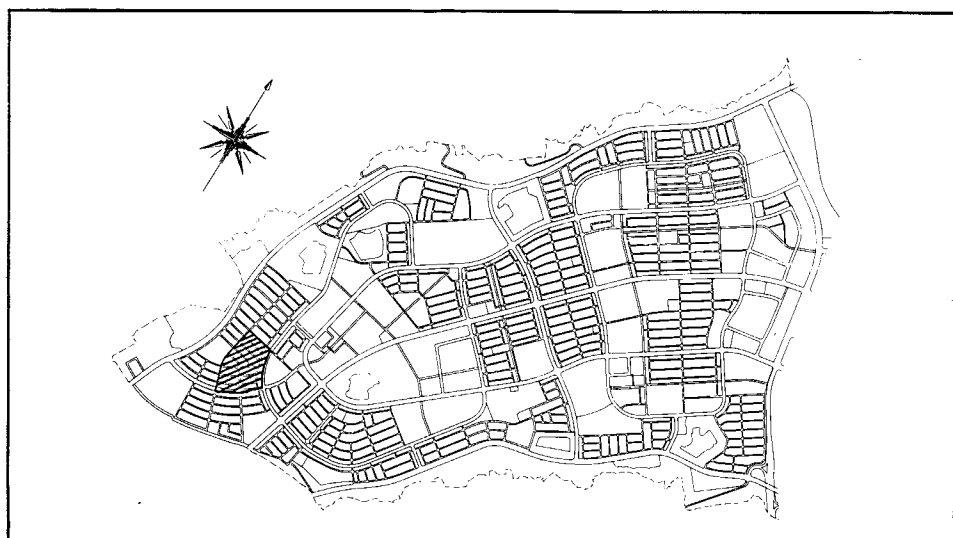

地番 1-1		地目	
所有者			
NO	X	Y	辺長
1369	-143723.525	60777.557	
1577	-143723.339	60797.551	19.995
3003	-143721.412	60797.510	1.927
3002	-143717.743	60797.477	3.669
3001	-143714.530	60797.492	3.213
3056	-143711.261	60794.616	4.354
3055	-143708.164	60780.675	14.281
1372	-143710.554	60777.478	3.992
1371	-143714.980	60777.438	4.426
1370	-143719.279	60777.477	4.299
1369	-143723.525	60777.557	4.247
面積	266.6373895		
地積	266.63		

地番 1-2		地目	
所有者			
NO	X	Y	辺長
1369	-143723.525	60777.557	
1368	-143728.401	60777.729	4.879
1367	-143733.204	60778.007	4.811
1366	-143737.551	60778.368	4.382
1576	-143735.952	60798.242	19.938
3007	-143733.653	60798.054	2.307
3006	-143730.591	60797.880	3.067
3005	-143727.533	60797.714	3.063
3004	-143724.476	60797.591	3.059
1577	-143723.339	60797.551	1.138
1369	-143723.525	60777.557	19.995
面積	266.5886680		
地積	266.58		

地番 1-3		地目	
所有者			
NO	X	Y	辺長
1366	-143737.551	60778.368	
1365	-143742.676	60778.874	5.150
1364	-143747.422	60779.391	4.774
1363	-143751.691	60779.911	4.301
1575	-143749.128	60799.660	19.915
3010	-143745.826	60799.249	3.327
3009	-143742.788	60798.892	3.059
3008	-143739.748	60798.577	3.056
1576	-143735.952	60798.242	3.811
1366	-143737.551	60778.368	19.938
面積	273.4852325		
地積	273.48		

地番 1-4		地目	
所有者			
NO	X	Y	辺長
1363	-143751.691	60779.911	
1362	-143756.724	60780.619	5.083
1361	-143761.204	60781.329	4.536
1360	-143765.271	60782.029	4.127
1574	-143761.803	60801.678	19.933
3013	-143757.922	60800.978	3.940
3012	-143754.304	60800.384	3.666
3011	-143751.879	60800.033	2.450
1575	-143749.128	60799.660	2.776
1363	-143751.691	60779.911	19.915
面積	264.6296135		
地積	264.62		

地番 1-5		地目	
所有者			
NO	X	Y	辺長
1360	-143765.271	60782.029	
1359	-143770.285	60782.974	5.102
1358	-143774.204	60783.759	3.997
1357	-143778.185	60784.634	4.076
1573	-143773.755	60804.140	20.003
3016	-143772.912	60803.941	0.866
3015	-143769.927	60803.281	3.057
3014	-143763.943	60802.047	6.110
1574	-143761.803	60801.658	2.175
1360	-143765.271	60782.029	19.933
面積	253.3497535		
地積	253.34		

地番 1-6		地目	
所有者			
NO	X	Y	辺長
1357	-143778.185	60784.634	
1356	-143782.467	60785.666	4.405
1355	-143786.639	60786.751	4.311
1354	-143790.562	60787.845	4.073
1353	-143792.052	60790.456	3.006
1572	-143786.899	60807.595	17.898
3019	-143784.170	60806.795	2.844
3018	-143781.813	60806.159	2.442
3017	-143775.891	60804.645	6.112
1573	-143773.755	60804.140	2.195
1357	-143778.185	60784.634	20.003
面積	283.2464825		
地積	283.24		

地番 1-7		地目	
所有者			
NO	X	Y	辺長
3001	-143714.530	60797.492	
3057	-143711.915	60797.558	2.616
3056	-143711.261	60794.616	3.014
3001	-143714.530	60797.492	4.354
面積	3.8682470		
地積	3.86		

地番 2-1		地目	
所有者			
NO	X	Y	辺長
3054	-143705.598	60769.138	
3053	-143703.697	60760.138	8.832
1531	-143718.585	60757.173	15.258
1548	-143721.754	60771.501	14.674
1547	-143717.552	60771.436	4.203
1546	-143713.256	60771.438	4.296
1545	-143708.826	60771.519	4.431
3054	-143705.598	60769.138	4.011
面積	194.1688805		
地積	194.16		

地番 2-2		地目	
所有者			
NO	X	Y	辺長
3053	-143703.697	60760.513	
3052	-143701.214	60749.298	11.487
1530	-143716.095	60745.960	15.251
1531	-143718.585	60757.173	11.486
3053	-143703.697	60760.513	15.258
面積	175.2172055		
地積	175.21		

地番 2-3		地目	
所有者			
NO	X	Y	辺長
3052	-143701.214	60749.298	
3051	-143698.736	60738.072	11.496
1529	-143713.601	60734.725	15.237
1530	-143716.095	60745.960	11.508
3052	-143701.214	60749.298	15.251
面積	175.3406815		
地積	175.34		

地番 2-4		地目	
所有者			
NO	X	Y	辺長
3051	-143698.736	60738.072	
3050	-143696.254	60726.845	11.498
1528	-143711.114	60723.501	15.232
1529	-143713.601	60734.725	11.496
3051	-143698.736	60738.072	15.237
面積	175.1508885		
地積	175.15		

地番 2-5		地目	
所有者			
NO	X	Y	辺長
3050	-143696.254	60726.845	
3049	-143693.757	60715.617	11.502
1527	-143708.618	60712.283	15.230
1528	-143711.114	60723.501	11.492
3050	-143696.254	60726.845	15.232
面積	175.1152050		
地積	175.11		

地番 2-6		地目	
所有者			
NO	X	Y	辺長
3049	-143693.757	60715.617	
3048	-143691.292	60704.388	11.496
1526	-143706.122	60701.071	15.196
1527	-143708.618	60712.283	11.486
3049	-143693.757	60715.617	15.230
面積	174.8228355		
地積	174.82		

地番 2-7		地目	
所有者			
NO	X	Y	辺長
3048	-143691.292	60704.388	
3047	-143688.795	60693.106	11.555
1525	-143703.615	60689.798	15.185
1526	-143706.122	60701.071	11.548
3048	-143691.292	60704.388	15.196
面積	175.4768125		
地積	175.47		

地番 2-8		地目	
所有者			
NO	X	Y	辺長
3047	-143688.795	60693.106	
3046	-143686.340	60681.925	11.447
1524	-143701.116	60678.560	15.154
1525	-143703.615	60689.798	11.512
3047	-143688.795	60693.106	15.185
面積	174.1428915		
地積	174.14		

地番 2-9		地目	
所有者			
NO	X	Y	辺長
3046	-143686.340	60681.925	
3045	-143684.182	60672.120	10.040
1534	-143686.267	60668.705	4.001
1533	-143698.348	60665.037	12.372
1524	-143701.116	60678.560	12.825
3046	-143686.340	60681.925	15.154
面積	191.0363735		
地積	191.03		

地番 2-10		地目	
所有者			
NO	X	Y	辺長
1533	-143698.348	60665.037	
1532	-143710.508	60663.332	12.457
1561	-143713.872	60665.476	3.989
1560	-143716.037	60675.219	9.981
1524	-143701.116	60678.560	15.290
1533	-143698.348	60665.037	12.825
面積	191.8695640		
地積	191.86		

地番 2-11		地目	
所有者			
NO	X	Y	辺長
1560	-143718.037	60675.219	
1559	-143718.528	60686.480	11.533
1525	-143703.615	60689.798	15.278
1524	-143701.116	60678.560	11.512
1560	-143718.037	60675.219	15.290
面積	176.1158940		
地積	176.11		

地番 2-12		地目	
所有者			
NO	X	Y	辺長
1559	-143718.528	60686.480	
1558	-143721.014	60697.717	11.509
1526	-143706.122	60701.071	15.265
1525	-143703.615	60689.798	11.548
1559	-143718.528	60686.480	15.278
面積	176.0569615		
地積	176.05		

地番 2-13		地目	
所有者			
NO	X	Y	辺長
1558	-143721.014	60697.717	
1557	-143723.501	60708.944	11.499
1527	-143708.618	60712.283	15.253
1526	-143706.122	60701.071	11.486
1558	-143721.014	60697.717	15.265
面積	175.3681110		
地積	175.36		

地番 2-14		地目	
所有者			
NO	X	Y	辺 長
1557	-143723.501	60708.944	
1556	-143725.978	60720.165	11.491
1528	-143711.114	60723.501	15.234
1527	-143708.618	60712.283	11.492
1557	-143723.501	60708.944	15.253
面積			175.1719270
地積			175.17