


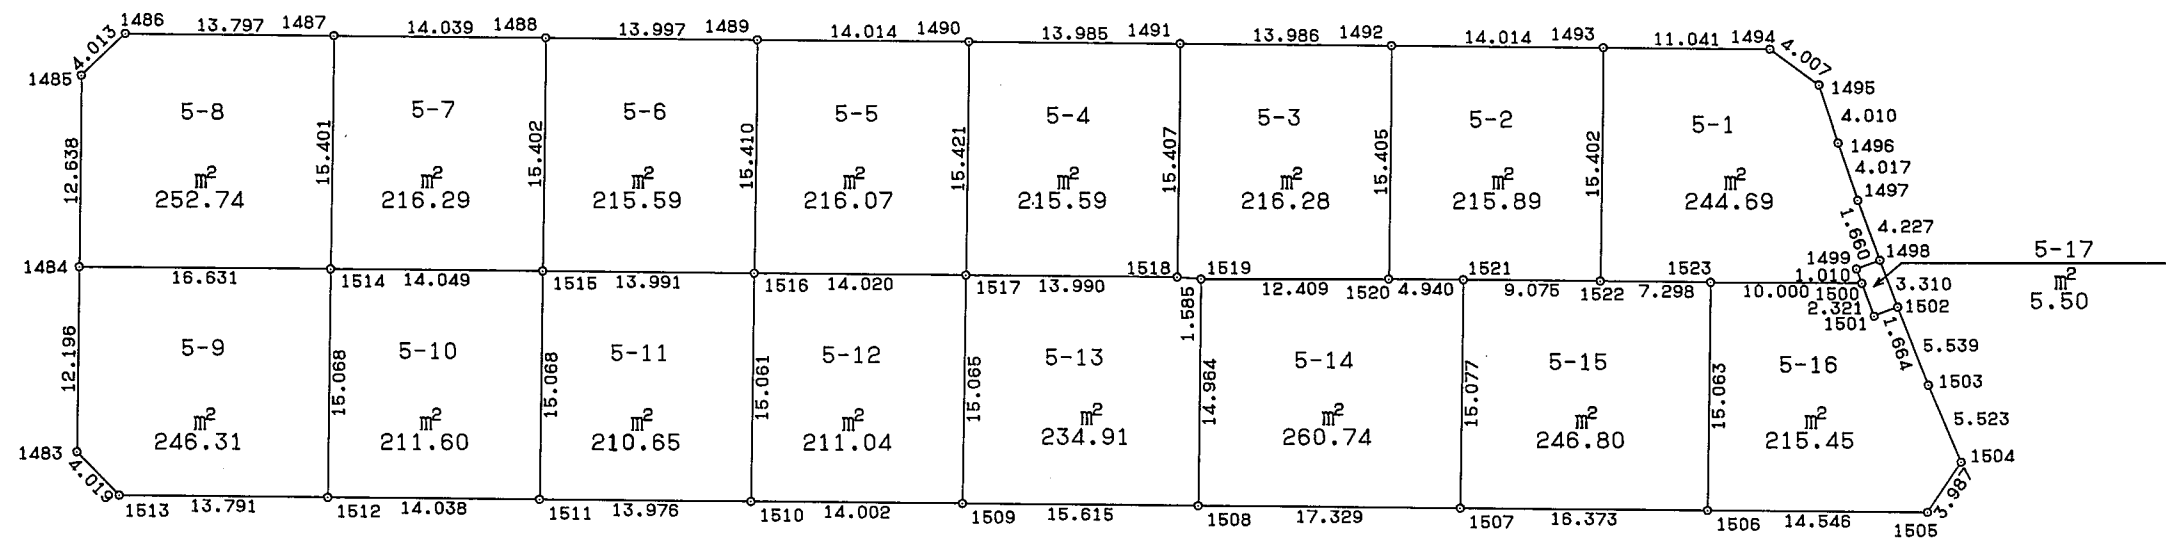



西神住宅団地

確定測量図

春日台6丁目
分類 NO

縮尺 1:500

位置図

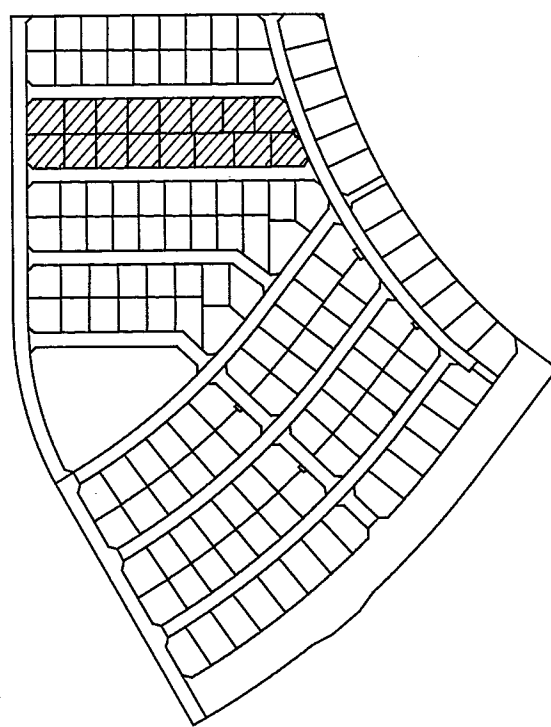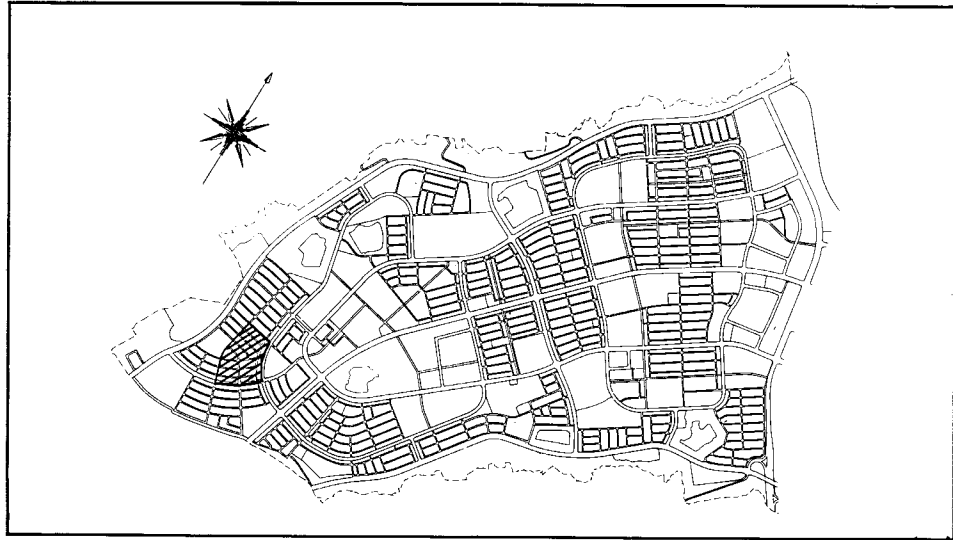

地番 5-1		地目	
所有者			
NO	X	Y	辺長
1494	-143743.280	60770.547	
1493	-143740.903	60759.765	11.041
1522	-143755.938	60756.422	15.402
1523	-143757.528	60763.545	7.298
1500	-143759.658	60773.316	10.000
1499	-143758.661	60773.153	1.010
1498	-143758.415	60774.795	1.660
1497	-143754.234	60774.172	4.227
1496	-143750.249	60773.669	4.017
1495	-143746.264	60773.222	4.010
1494	-143743.280	60770.547	4.007
面積	244.6940815		
地積	244.69		

地番 5-2		地目	
所有者			
NO	X	Y	辺長
1493	-143740.903	60759.765	
1492	-143737.869	60748.083	14.014
1520	-143752.907	60742.739	15.405
1521	-143753.978	60747.561	4.940
1522	-143755.938	60756.422	9.075
1493	-143740.903	60759.765	15.402
面積	215.8955805		
地積	215.89		

地番 5-3		地目	
所有者			
NO	X	Y	辺長
1492	-143737.869	60748.083	
1491	-143734.851	60732.427	13.986
1518	-143749.890	60729.079	15.407
1519	-143750.342	60730.598	1.585
1520	-143752.907	60742.739	12.409
1492	-143737.869	60748.083	15.405
面積	216.2881365		
地積	216.28		

地番 5-4		地目	
所有者			
NO	X	Y	辺長
1491	-143734.851	60732.427	
1490	-143731.824	60718.774	13.985
1517	-143746.875	60715.418	15.421
1518	-143749.890	60729.079	13.990
1491	-143734.851	60732.427	15.407
面積	215.5969670		
地積	216.59		

地番 5-5		地目	
所有者			
NO	X	Y	辺長
1490	-143731.824	60718.774	
1489	-143728.807	60705.089	14.014
1516	-143743.846	60701.729	15.410
1517	-143746.875	60715.418	14.020
1490	-143731.824	60718.774	15.421
面積	216.0721490		
地積	216.07		

地番 5-6		地目	
所有者			
NO	X	Y	辺長
1489	-143728.807	60705.089	
1498	-143725.781	60691.423	13.997
1515	-143740.814	60688.070	15.402
1516	-143743.846	60701.729	13.991
1489	-143728.807	60705.089	15.410
面積	215.5961885		
地積	215.59		

地番 5-7		地目	
所有者			
NO	X	Y	辺長
1488	-143725.781	60691.423	
1487	-143722.752	60677.715	14.039
1514	-143737.781	60674.352	15.401
1515	-143740.814	60688.070	14.049
1488	-143725.781	60691.423	15.402
面積	215.2982010		
地積	216.29		

地番 5-8		地目	
所有者			
NO	X	Y	辺長
1487	-143722.752	60677.715	
1486	-143719.759	60664.247	13.797
1485	-143721.870	60660.834	4.013
1484	-143734.211	60658.109	12.638
1514	-143737.781	60674.352	16.631
1487	-143722.752	60677.715	15.401
面積	252.7499425		
地積	252.74		

地番 5-9		地目	
所有者			
NO	X	Y	辺長
1484	-143734.211	60658.109	
1483	-143746.119	60655.476	12.196
1513	-143749.512	60657.630	4.019
1512	-143752.493	60671.095	13.791
1514	-143737.781	60674.352	15.068
1484	-143734.211	60658.109	16.631
面積	246.3169855		
地積	246.31		

地番 5-10		地目	
所有者			
NO	X	Y	辺長
1512	-143752.493	60671.095	
1511	-143755.523	60684.802	14.038
1515	-143740.814	60688.070	15.068
1514	-143737.781	60674.352	14.049
1512	-143752.493	60671.095	15.068
面積	211.6080000		
地積	211.60		

地番 5-11		地目	
所有者			
NO	X	Y	辺長
1511	-143755.523	60684.802	
1510	-143758.545	60698.447	13.976
1515	-143743.846	60701.729	15.061
1515	-143740.814	60688.070	13.991
1511	-143755.523	60684.802	15.068
面積	210.8584330		
地積	210.65		

地番 5-12		地目	
所有者			
NO	X	Y	辺長
1510	-143758.545	60698.447	
1509	-143761.574	60712.117	14.002
1517	-143746.875	60715.418	15.065
1516	-143743.846	60701.729	14.020
1510	-143758.545	60698.447	15.061
面積	211.0449240		
地積	211.04		

地番 5-13		地目	
所有者			
NO	X	Y	辺長
1509	-143761.574	60712.117	
1508	-143764.952	60727.362	15.615
1519	-143750.342	60730.598	14.964
1518	-143749.890	60729.079	1.585
1517	-143746.875	60715.418	13.990
1509	-143761.574	60712.117	15.065
面積	234.9155160		
地積	234.91		

地番 5-14		地目	
所有者			
NO	X	Y	辺長
1508	-143764.952	60727.362	
1507	-143768.694	60744.282	17.329
1521	-143753.978	60747.561	15.077
1520	-143752.907	60742.739	4.940
1519	-143750.342	60730.598	12.409
1508	-143764.952	60727.362	14.964
面積	260.7474225		
地積	260.74		

地番 5-15		地目	
所有者			
NO	X	Y	辺長
1507	-143768.694	60744.282	
1506	-143772.230	60760.269	16.373
1523	-143757.528	60763.545	15.063
1522	-143755.938	60756.422	7.298
1521	-143753.978	60747.561	9.075
1507	-143768.694	60744.282	15.077
面積	246.8068570		
地積	246.80		

地番 5-16		地目	
所有者			
NO	X	Y	辺長
1506	-143772.230	60760.269	
1505	-143775.358	60774.475	14.546
1504	-143772.562	60777.317	3.987
1503	-143767.144	60776.246	5.523
1502	-143761.684	60775.314	5.539
1501	-143761.952	60773.672	1.664
1500	-143759.658	60773.316	2.321
1523	-143757.528	60763.545	10.000
1506	-143772.230	60760.269	15.063
面積	215.4579300		
地積	215.45		

取扱注意

この図面は、あくまで参考資料として取り扱ってください。
なお、測地系については、図面内に「世界測地系」の記載がないものは、「日本測地系」に拠っています。