
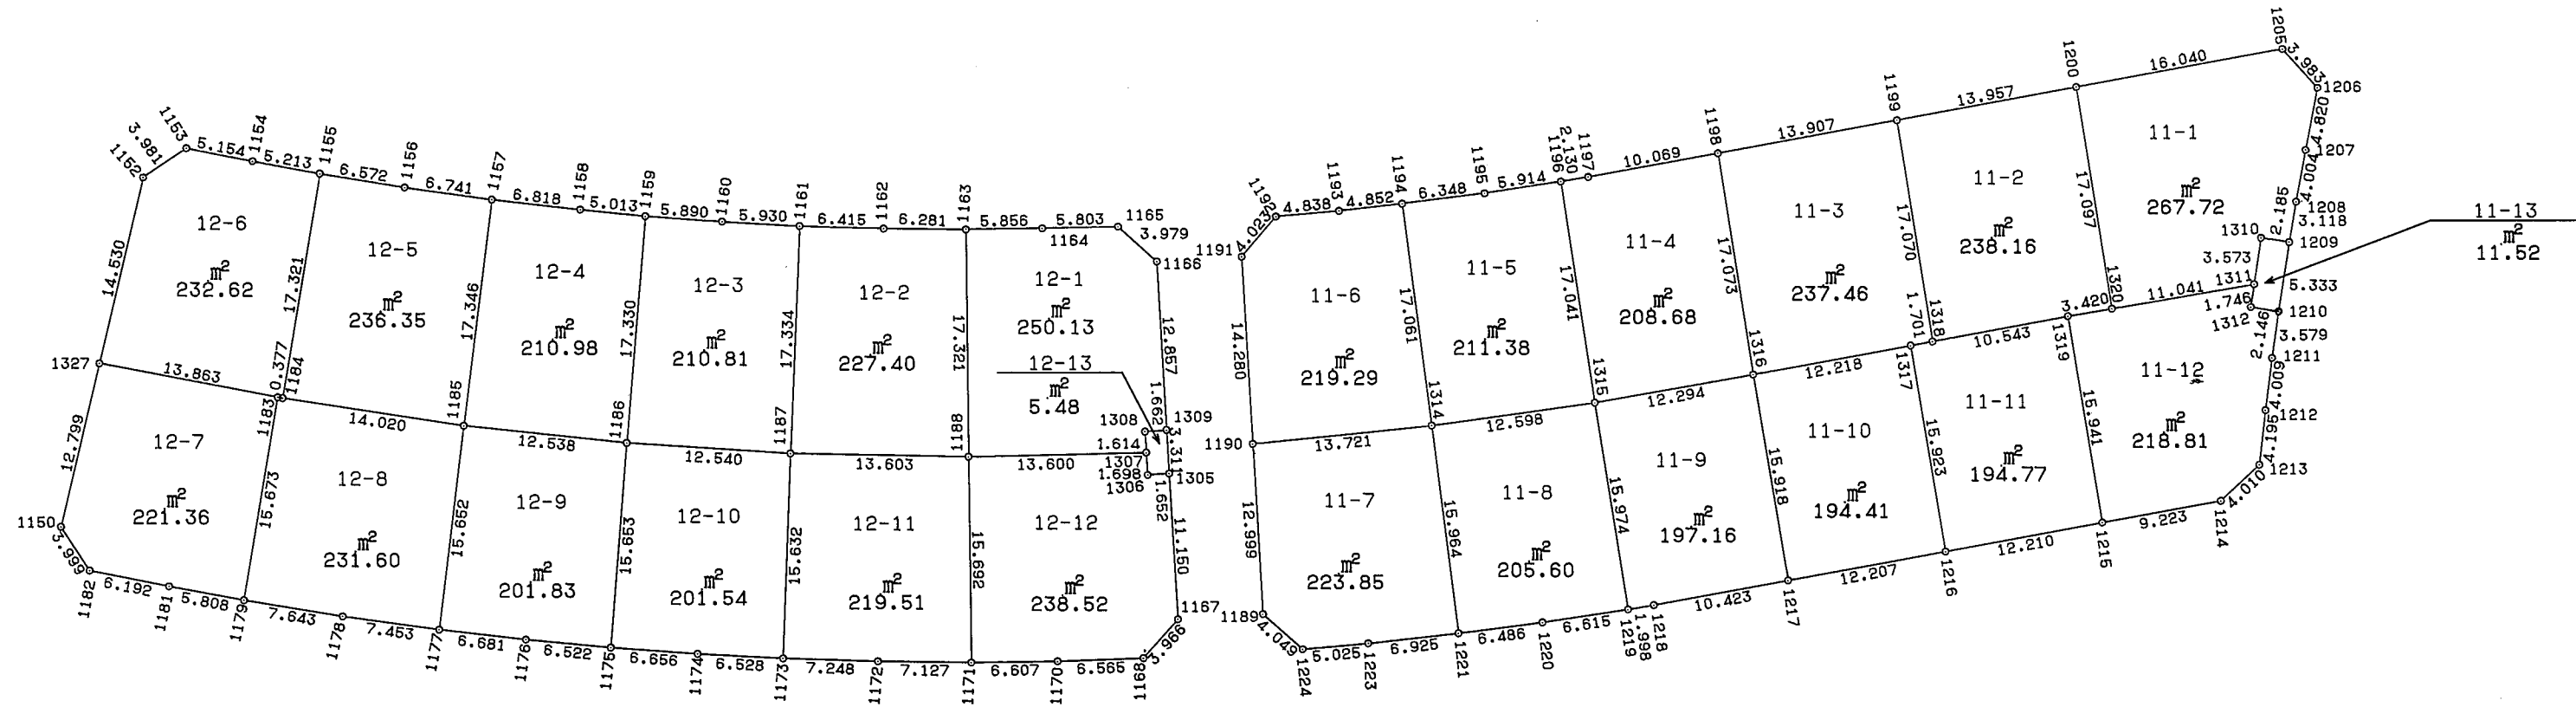


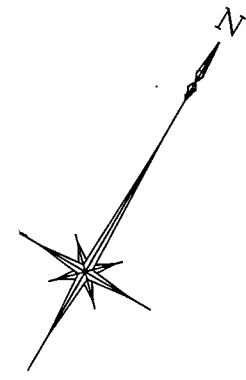

西神住宅団地



確定測量図

春日台6丁目

分類 NO

縮尺 1:500

位置図

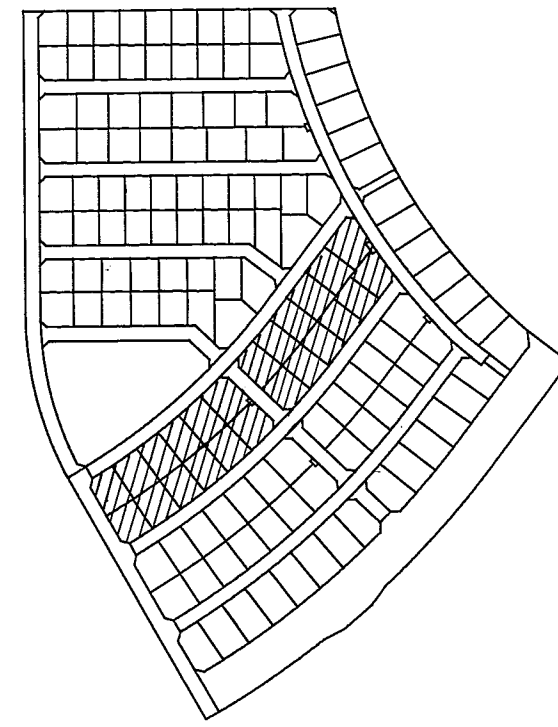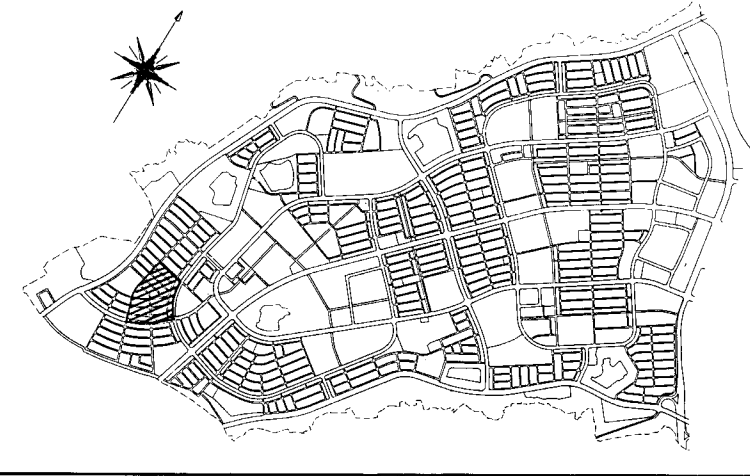

地番 12-1		地目	
所有者			
NO	X	Y	辺 長
1185	-143859.110	60711.542	
1164	-143862.122	60706.582	5.803
1163	-143865.128	60701.556	5.856
1188	-143879.991	60710.451	17.321
1307	-143872.904	60722.059	13.600
1308	-143871.560	60721.166	1.614
1309	-143870.634	60722.546	1.662
1166	-143859.920	60715.438	12.857
1165	-143859.110	60711.542	3.979
面積	250.1360505		
地積	250.13		

地番 12-2		地目	
所有者			
NO	X	Y	辺長
1163	-143865.128	60701.556	
1162	-143868.212	60696.084	6.281
1161	-143871.262	60690.441	6.415
1167	-143868.582	60698.551	17.334
1188	-143879.991	60710.451	13.603
1163	-143865.128	60701.556	17.321
面積			227.4058865
地積			227.40

地番 12-3		地目	
所有者			
NO	X	Y	辺 長
1161	-143871.262	60690.441	
1160	-143873.932	60685.146	5.930
1159	-143876.513	60679.852	5.890
1186	-143892.153	60687.316	17.330
1187	-143868.582	60698.551	12.540
1161	-143871.262	60690.441	17.334
面積			210.8189245
地積			210.81

地番 12-4		地目	
所有者			
NO	X	Y	辺 長
1159	-143876.513	60679.852	
1158	-143878.584	60675.287	5.013
1157	-143881.321	60669.042	6.818
1185	-143897.267	60675.868	17.346
1186	-143892.153	60687.316	12.538
1159	-143876.513	60679.852	17.330
面積		210.9871470	
地積		210.98	

地番 12-5		地目	
所有者			
NO	X	Y	辺 長
1157	-143881.321	60669.042	
1156	-143883.861	60662.798	6.741
1155	-143886.208	60656.659	6.572
1184	-143902.396	60662.820	17.321
1185	-143897.267	60675.868	14.020
1157	-143881.321	60669.042	17.346
面積			236.3501905
地積			236.35

地番 12-6		地目	
所有者			
NO	X	Y	辺 長
1155	-143886.208	60656.659	
1154	-143887.974	60651.754	5.213
1153	-143889.651	60646.880	5.164
1152	-143893.232	60645.141	3.981
1327	-143907.127	60649.389	14.530
1183	-143902.531	60662.468	13.863
1184	-143902.396	60662.820	0.377
1155	-143886.208	60656.659	17.321
面積		232.6232885	
地積		232.62	

地番 12-7		地目	
所有者			
NO	X	Y	辺 長
1327	-143907.127	60649.389	
1150	-143919.369	60653.122	12.799
1182	-143921.145	60656.705	3.999
1181	-143919.142	60662.564	6.192
1179	-143917.183	60668.032	5.808
1183	-143902.531	60662.468	15.673
1327	-143907.127	60649.389	13.863
面積			221.3660925
地積			221.36

地番 12-8		地目	
所有者			
NO	X	Y	辺 長
1183	-143902.531	60662.468	
1179	-143917.183	60668.032	15.673
1178	-143914.466	60675.176	7.643
1177	-143911.637	60682.071	7.453
1185	-143897.267	60675.868	15.652
1184	-143902.396	60662.820	14.020
1183	-143902.531	60662.468	0.377
面積			231.6003485
地積			231.60

地番	12-9		地目	
所有者				
NO	X	Y	辺長	
1185	-143897.267	60675.868		
1177	-143911.637	60682.071	15.652	
1176	-143908.971	60688.197	6.681	
1175	-143906.248	60694.123	6.522	
1186	-143892.153	60687.316	15.653	
1185	-143897.267	60675.868	12.538	
面積	201.8340735			
地積	201.83			

地番	12-10		地目	
所有者				
NO	X	Y	辺 長	
1186	-143892.153	60687.316		
1175	-143906.248	60694.123	15.653	
1174	-143903.334	60700.107	6.656	
1173	-143900.367	60705.922	6.628	
1187	-143886.582	60698.551	15.632	
1186	-143892.153	60687.316	12.540	
面積				201.5434030
地積				201.54

地番 12-11		地目	
所有者			
NO	X	Y	辺 長
1187	-143886.582	60698.551	
1173	-143900.367	60705.922	15.632
1172	-143896.940	60712.309	7.248
1171	-143893.448	60718.522	7.127
1188	-143879.991	60710.451	15.692
1187	-143886.582	60698.551	13.603
面積			219.5183315
地積			219.51

地番	12-12		地目	
所有者				
NO	X	Y	辺 長	
1188	-143879.991	60710.451		
1171	-143893.448	60718.522	15.692	
1170	-143890.055	60724.191	6.807	
1168	-143886.565	60729.751	6.565	
1167	-143882.680	60730.547	3.966	
1305	-143873.396	60724.372	11.150	
1306	-143874.317	60723.001	1.662	
1307	-143872.904	60722.059	1.698	
1188	-143879.991	60710.451	13.600	
面積				238.5298655
地積				238.52

地番 12-13		地目	
所有者			
NO	X	Y	辺 長
1305	-143873.396	60724.372	
1309	-143870.634	60722.546	3.311
1308	-143871.560	60721.166	1.662
1307	-143872.904	60722.059	1.614
1306	-143874.317	60723.001	1.698
1305	-143873.396	60724.372	1.652
面積			5.4882785
地積			5.48

地番 11-1		地目	
所有者			
NO	X	Y	辺 長
1205	-143802.933	60781.939	
1200	-143813.314	60769.711	16.040
1320	-143826.546	60780.538	17.097
1311	-143819.504	60789.042	11.041
1310	-143816.184	60787.721	3.573
1209	-143815.387	60789.755	2.185
1208	-143812.468	60788.659	3.118
1207	-143808.696	60787.316	4.004
1206	-143804.143	60785.734	4.820
1205	-143802.933	60781.939	3.983
面積			267.7298100
地積			267.72

地番 11-2		地目	
所有者			
NO	X	Y	辺 長
1200	-143813.314	60769.711	
1199	-143822.345	60759.069	13.957
1318	-143835.560	60769.874	17.070
1319	-143828.722	60777.899	10.543
1320	-143826.546	60780.538	3.420
1200	-143813.314	60769.711	17.097
面積			238.1657645
地積			238.16

地番 11-3		地目	
所有者			
NO	X	Y	辺 長
1199	-143822.345	60759.069	
1198	-143831.349	60748.470	13.907
1318	-143844.574	60759.268	17.073
1317	-143836.661	60768.577	12.218
1318	-143835.560	60769.874	1.701
1199	-143822.345	60759.069	17.070
面積			237.4687875
地積			237.46

地番 11-4		地目	
所有者			
NO	X	Y	辺 長
1198	-143831.349	60748.470	
1197	-143837.860	60740.790	10.069
1196	-143839.212	60739.144	2.130
1315	-143852.472	60749.847	17.041
1316	-143844.574	60759.268	12.294
1198	-143831.349	60748.470	17.073
面積			208.6810160
地積			208.68

地番 11-5		地目	
所有者			
NO	X	Y	辺 長
1196	-143839.212	60739.144	
1195	-143842.907	60734.527	5.914
1194	-143846.734	60729.482	6.348
1314	-143860.219	60739.913	17.061
1315	-143852.472	60749.847	12.598
1196	-143839.212	60739.144	17.041
面積			211.3846285
地積			211.38

地番 11-6		地目	
所有者			
NO	X	Y	辺 長
1194	-143846.734	60729.482	
1193	-143849.616	60725.559	4.852
1192	-143852.404	60721.605	4.838
1191	-143856.362	60720.883	4.023
1190	-143868.253	60728.790	14.280
1314	-143860.219	60739.913	13.721
1194	-143846.734	60729.482	17.061
面積	219.2944380		
地積	219.29		