
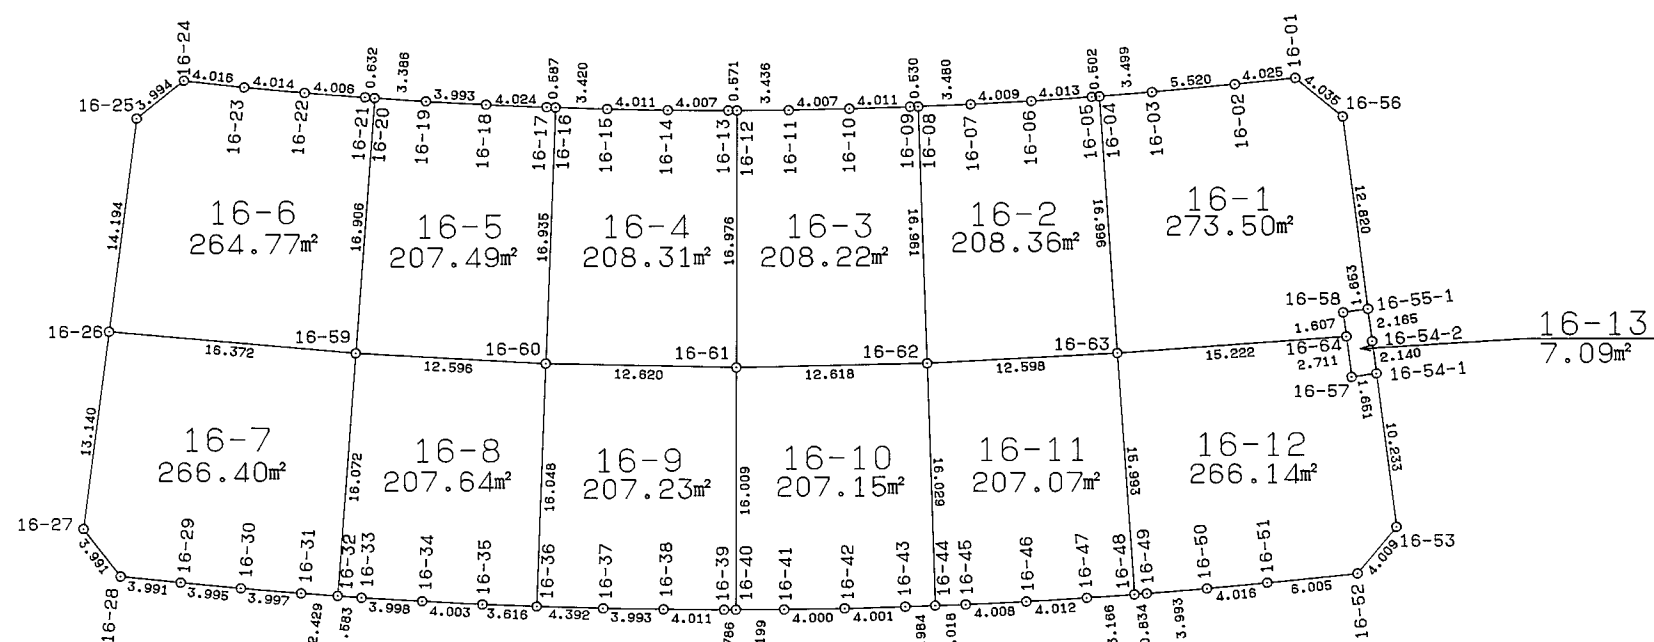
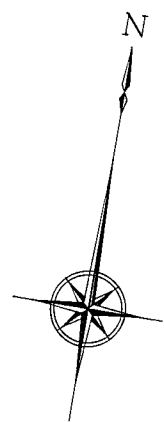
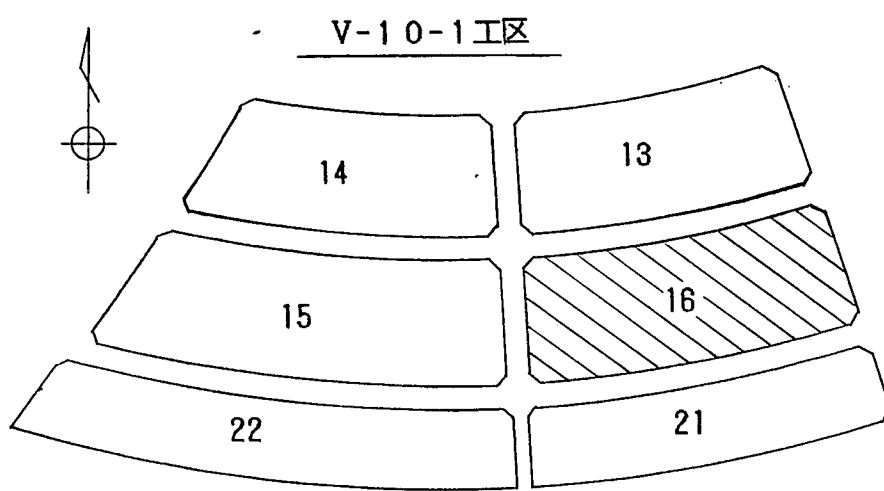


取扱注意
この図面は、あくまで参考資料として取り扱ってください。
なお、測地系については、図面内に「世界測地系」の記載
がないものは、「日本測地系」に拠っています。

西 神 住 宅 団 地
春 日 台 6 丁 目 (V-10-1工区) 確定図

S=1:500

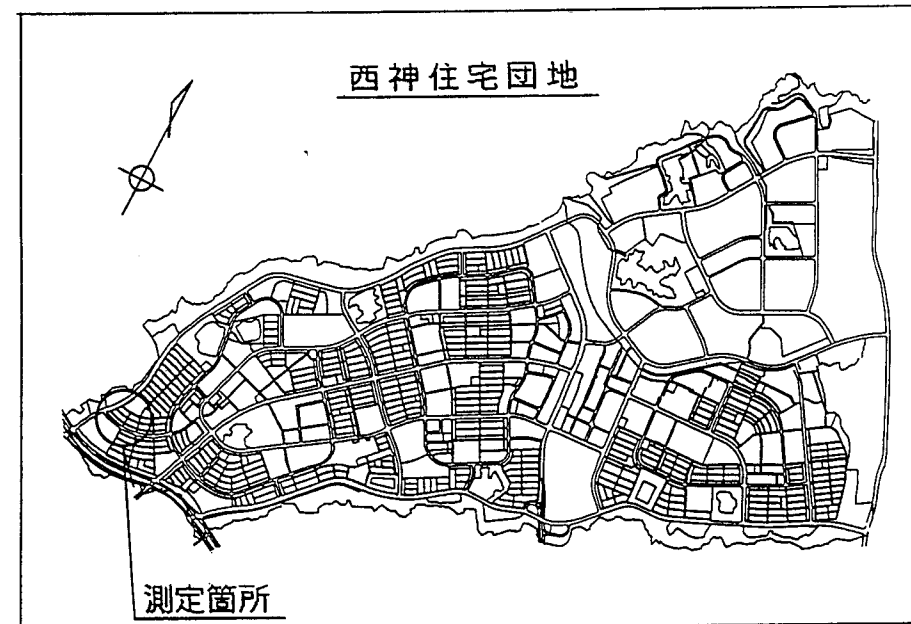

地番 16-1		地目	
所有者			
NO	X	Y	辺 長
16-1-1	-143930.116	60647.249	
16-2	-143931.179	60643.367	4.025
16-3	-143932.587	60638.030	5.520
16-4	-143933.430	60634.834	3.499
16-63	-143949.955	60638.809	16.996
16-64	-143946.393	60653.408	15.222
16-66	-143944.858	60652.934	1.607
16-66-1	-143944.364	60654.511	1.653
16-66	-143932.105	60650.760	12.820
16-1-1	-143930.116	60647.249	4.035
面積			273.5031665
地積			273.50

地番 16-4		地目	
所有者			
NO	X	Y	辺 長
16-12	-143938.255	60611.142	
16-13	-143938.353	60610.579	0.571
16-14	-143938.985	60606.622	4.007
16-15	-143939.568	60602.654	4.011
16-16	-143940.022	60599.264	3.420
16-60	-143956.819	60601.418	16.935
16-61	-143955.004	60613.907	12.620
16-12	-143938.255	60611.142	16.978
面積			208.3133260
地積			208.31

地番 16-7		地目	
所有者			
NO	X	Y	辺 長
16-26	-143959.445	60572.573	
16-27	-143972.576	60573.058	13.140
16-28	-143975.270	60576.001	3.991
16-29	-143975.019	60579.984	3.991
16-30	-143974.745	60583.970	3.995
16-31	-143974.423	60587.954	3.997
16-32	-143974.198	60590.372	2.420
16-69	-143958.192	60588.897	16.072
16-25	-143959.445	60572.573	16.372
面積			266.4001850
地積			266.40

地番 16-10		地目	
所有者			
NO	X	Y	辺 長
16-40	-143970.797	60616.528	
16-41	-143970.282	60619.682	3.199
16-42	-143969.536	60623.616	4.000
16-43	-143968.789	60627.543	4.001
16-44	-143968.376	60629.488	1.984
16-62	-143952.666	60626.308	16.029
16-61	-143955.004	60613.907	12.618
16-40	-143970.797	60616.528	16.009
面積			207.1523125
地積			207.15

地番 16-13		地目	
所有者			
NO	X	Y	辺 長
16-55-1	-143944.364	60654.511	
16-56	-143944.858	60652.934	1.653
16-64	-143946.393	60653.408	1.607
16-57	-143948.986	60654.198	2.711
16-54-1	-143948.481	60655.770	1.651
16-54-2	-143946.436	60655.138	2.140
16-55-1	-143944.364	60654.511	2.185
面積			7.0991350
地積			7.09

地番 16-2		地目	
所有者			
NO	X	Y	辺 長
16-4	-143933.430	60634.634	
16-5	-143933.551	60634.147	0.502
16-6	-143934.471	60630.241	4.013
16-7	-143935.337	60628.327	4.009
16-8	-143936.046	60622.920	3.480
16-62	-143952.666	60626.306	16.961
16-63	-143949.955	60638.809	12.598
16-4	-143933.430	60634.634	16.996
面積			208.3627740
地積			208.36

地番 16-5		地目	
所有者			
NO	X	Y	辺 長
16-16	-143940.022	60599.264	
16-17	-143940.103	60598.683	0.587
16-18	-143940.592	60594.689	4.024
16-19	-143941.033	60590.720	3.993
16-20	-143941.357	60587.350	3.386
16-69	-143958.192	60588.897	16.906
16-60	-143956.819	60601.418	12.596
16-16	-143940.022	60599.264	16.935
面積			207.4935700
地積			207.49

地番 16-8		地目	
所有者			
NO	X	Y	辺 長
16-32	-143974.196	60590.372	
16-33	-143974.056	60591.949	1.583
16-34	-143973.636	60595.925	3.998
16-35	-143973.189	60599.903	4.003
16-36	-143972.733	60603.490	3.615
16-60	-143956.819	60601.418	16.048
16-69	-143958.192	60588.897	12.596
16-32	-143974.196	60590.372	16.072
面積			207.64853425
地積			207.64

地番 16-11		地目	
所有者			
NO	X	Y	辺 長
16-44	-143968.376	60629.488	
16-45	-143967.978	60631.466	2.018
16-46	-143967.131	60635.383	4.008
16-47	-143966.232	60639.293	4.012
16-48	-143965.499	60642.373	3.166
16-63	-143949.955	60638.809	15.993
16-62	-143952.666	60626.308	12.598
16-44	-143968.376	60629.488	16.029
面積			207.0768000
地積			207.07


地番 16-3		地目	
所有者			
NO	X	Y	辺 長
16-8	-143936.046	60622.920	
16-9	-143936.154	60622.401	0.530
16-10	-143936.938	60618.467	4.011
16-11	-143937.678	60614.529	4.007
16-12	-143938.255	60611.142	3.436
16-61	-143955.004	60613.907	16.976
16-62	-143952.666	60626.306	12.618
16-8	-143936.046	60622.920	16.961
面積			208.2220130
地積			208.22

地番 16-6		地目	
所有者			
NO	X	Y	辺 長
16-20	-143941.357	60587.350	
16-21	-143941.420	60586.721	0.632
16-22	-143941.777	60582.731	4.006
16-23	-143942.089	60578.728	4.014
16-24	-143942.289	60574.718	4.016
16-25	-143945.261	60572.050	3.994
16-26	-143945.445	60572.573	14.194
16-69	-143958.192	60588.897	16.372
16-20	-143941.357	60587.350	16.906
面積			264.7740210
地積			264.77

地番 16-9		地目	
所有者			
NO	X	Y	辺 長
16-36	-143972.733	60603.490	
16-37	-143972.141	60607.842	4.392
16-38	-143971.556	60611.792	3.993
16-39	-143970.931	60615.754	4.011
16-40	-143970.797	60616.528	0.786
16-61	-143955.004	60613.907	16.009
16-60	-143956.819	60601.418	12.620
16-36	-143972.733	60603.490	16.048
面積			207.2378200
地積			207.23

地番 16-12		地目	
所有者			
NO	X	Y	辺 長
16-48	-143965.499	60642.373	
16-49	-143965.305	60643.184	0.834
16-50	-143964.328	60647.056	3.993
16-51	-143963.306	60650.840	4.016
16-51	-143961.723	60656.733	6.005
16-53	-143958.266	60658.784	4.009
16-54-1	-143948.481	60655.770	10.233
16-57	-143948.986	60654.198	1.651
16-64	-143946.393	60653.408	2.711
16-63	-143949.955	60638.809	15.222
16-48	-143965.499	60642.373	15.993
面積			266.1444420
地積			266.14

新 都 市 整 備 本 部		工 務 課	
図 名	確 定 測 量 図	番 号	
縮 尺	1:500		
作成年月日	平成 9 年 2 月		
担当測量士	橋田 博文 第S62-2109号		
株 式 会 社		武 仲	

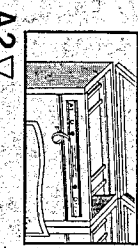

図面の複製・転写は、
この図面に記載の
内容に基づいて行
うことができません。
この図面は、あく
まで参考資料とし
て取り扱ってください。