
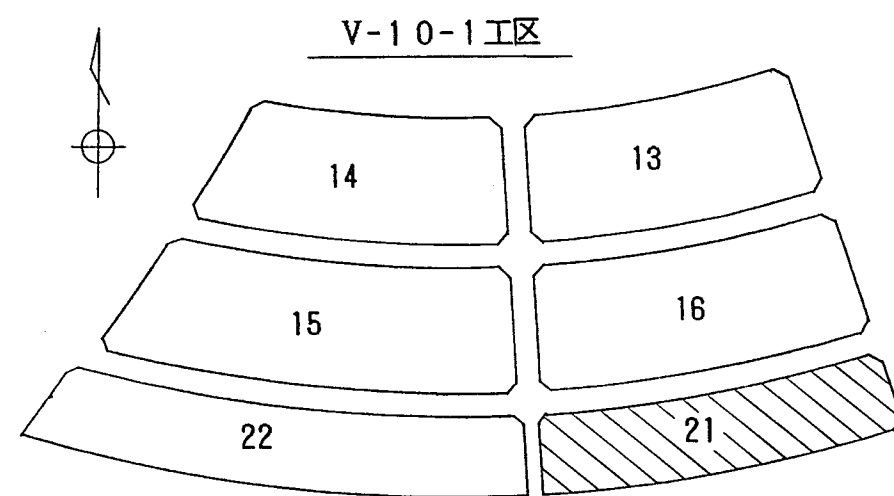
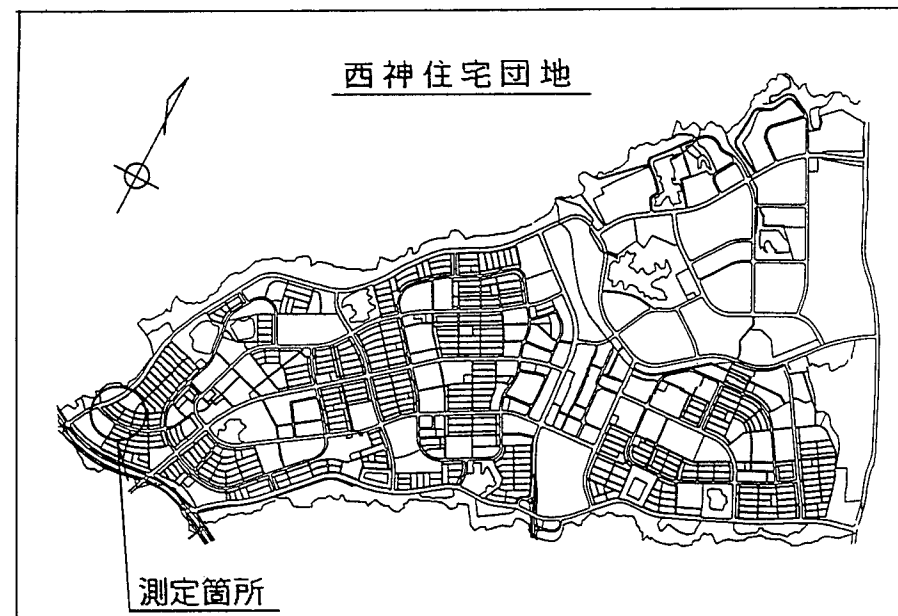
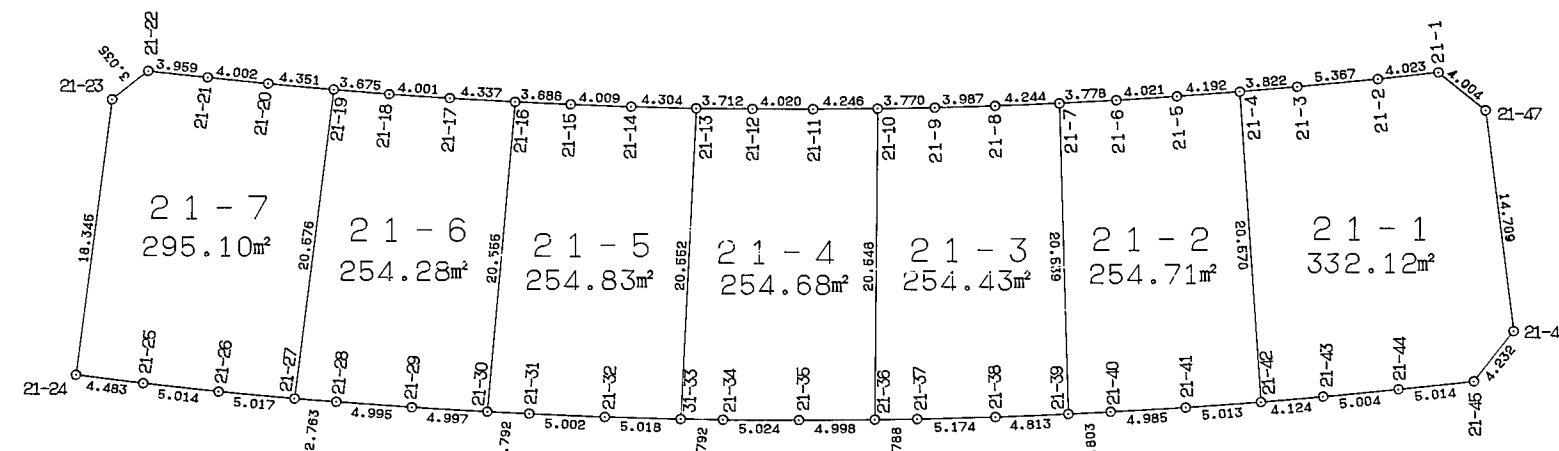


西 神 住 宅 団 地
春 日 台 6 丁 目 (V-10-1工区) 確定図

S=1:500

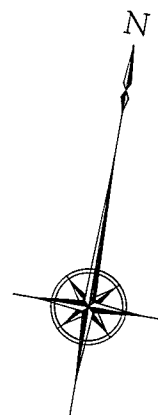

地番 21-1		地目	
所有者			
NO	X	Y	辺 長
21-1	-143967.389	60658.650	
21-2	-143968.494	60654.792	4.023
21-3	-143969.872	60649.595	5.367
21-4	-143970.811	60645.890	3.822
21-42	-143990.806	60650.719	20.570
21-43	-143989.771	60654.711	4.124
21-44	-143988.476	60659.545	5.004
21-45	-143987.133	60664.376	5.014
21-46	-143983.421	60666.408	4.232
21-47	-143969.343	60662.145	14.709
21-1-1	-143967.389	60658.650	4.004
面積	332.1245045		
地積	332.12		

地番 21-4		地目	
所有者			
NO	X	Y	辺 長
21-10	-143975.864	60622.441	
21-11	-143976.595	60618.258	4.246
21-12	-143977.248	60614.291	4.020
21-13	-143977.823	60610.824	3.712
21-33	-143998.229	60613.067	20.552
21-34	-143997.812	60615.828	2.792
21-35	-143997.002	60620.786	5.024
21-36	-143996.150	60625.711	4.998
21-10	-143975.864	60622.441	20.548
面積	254.6816670		
地積	254.68		

地番 21-7		地目	
所有者			
NO	X	Y	辺 長
21-19	-143980.554	60586.772	
21-20	-143980.878	60582.433	4.351
21-21	-143981.141	60578.440	4.002
21-22	-143981.371	60574.488	3.959
21-23	-143983.625	60572.456	3.035
21-24	-144001.956	60573.179	18.345
21-25	-144001.768	60577.658	4.483
21-26	-144001.483	60582.664	5.014
21-27	-144001.111	60587.667	5.017
21-19	-143980.554	60586.772	20.576
面積	295.1011805		
地積	295.10		

地番 21-2		地目	
所有者			
NO	X	Y	辺 長
21-4	-143970.811	60645.890	
21-5	-143971.809	60641.819	4.192
21-6	-143972.721	60637.903	4.021
21-7	-143973.638	60634.214	3.778
21-39	-143993.678	60638.244	20.539
21-40	-143993.078	60640.982	2.803
21-41	-143991.976	60645.844	4.985
21-42	-143990.806	60650.719	5.013
21-4	-143970.811	60645.890	20.570
面積	254.7148810		
地積	254.71		

地番 21-5		地目	
所有者			
NO	X	Y	辺 長
21-13	-143977.823	60610.624	
21-14	-143978.425	60606.382	4.304
21-15	-143978.937	60602.388	4.009
21-16	-143979.376	60598.728	3.688
21-30	-143999.866	60600.361	20.555
21-31	-143999.536	60603.133	2.792
21-32	-143998.923	60608.097	5.002
21-33	-143998.229	60613.067	5.018
21-13	-143977.823	60610.624	20.552
面積	254.8390130		
地積	254.83		

地番 21-3		地目	
所有者			
NO	X	Y	辺 長
21-7	-143973.538	60634.214	
21-8	-143974.409	60630.060	4.244
21-9	-143975.183	60626.149	3.987
21-10	-143975.864	60622.441	3.770
21-36	-143996.150	60625.711	20.548
21-37	-143995.650	60628.454	2.788
21-38	-143994.662	60633.533	5.174
21-39	-143993.678	60638.244	4.813
21-7	-143973.538	60634.214	20.539
面積	254.4343310		
地積	254.43		

地番 21-6		地目	
所有者			
NO	X	Y	辺 長
21-16	-143979.376	60598.728	
21-17	-143979.858	60594.416	4.337
21-18	-143980.254	60590.435	4.001
21-19	-143980.554	60586.772	3.675
21-27	-144001.111	60587.667	20.576
21-28	-144000.861	60590.419	2.763
21-29	-144000.396	60595.392	4.995
21-30	-143999.866	60600.361	4.997
21-16	-143979.376	60598.728	20.555
面積	254.2826360		
地積	254.28		

取扱注意
この図面は、あくまで参考資料として取り扱ってください。
なお、測地系については、図面内に「世界測地系」の記載がないものは、「日本測地系」に拠っています。

新 都 市 整 備 本 部		工 務 課	
図 名	確 定 測 量 図	番	—
縮 尺	1 : 5 0 0	号	
作成年月日	平 成 9 年 2 月		
担当測量士	横田 博文 第S62-2109号		
株 式 会 社		武 仲	