
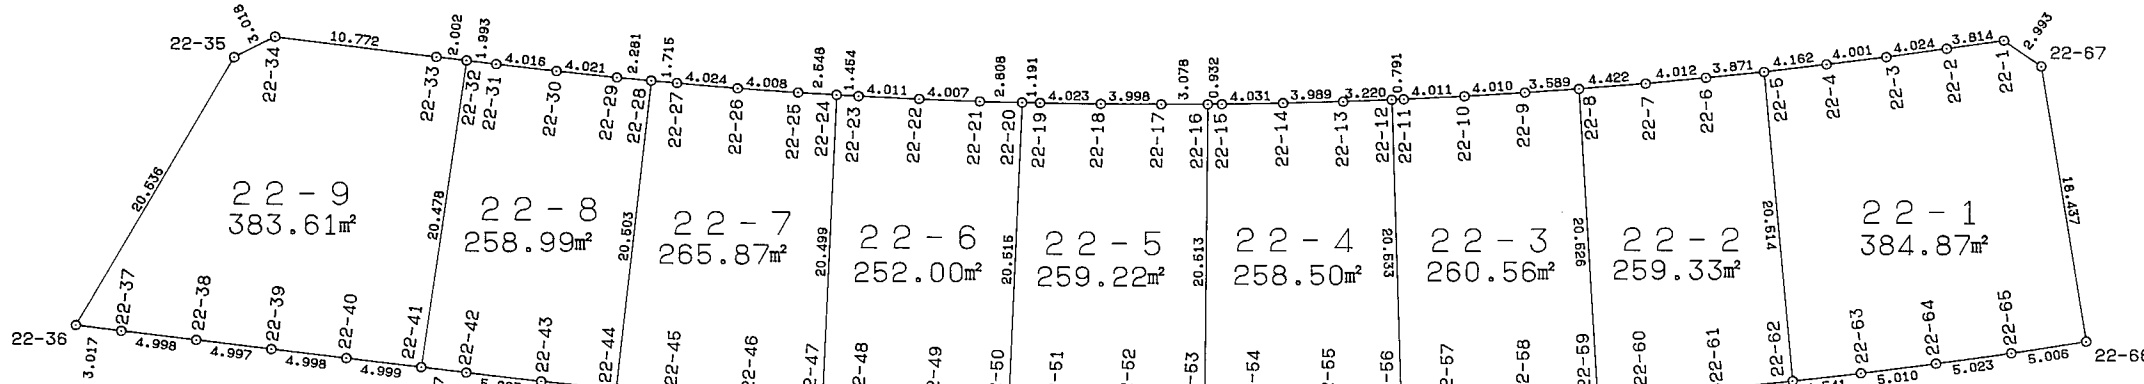
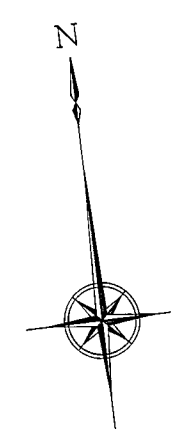
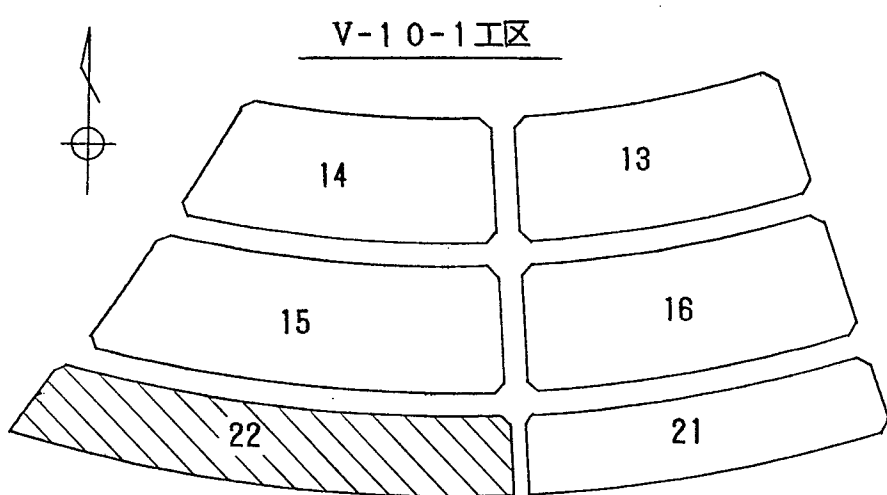


西神住宅団地
春日台6丁目（V-10-1工区）確定図

S=1:500

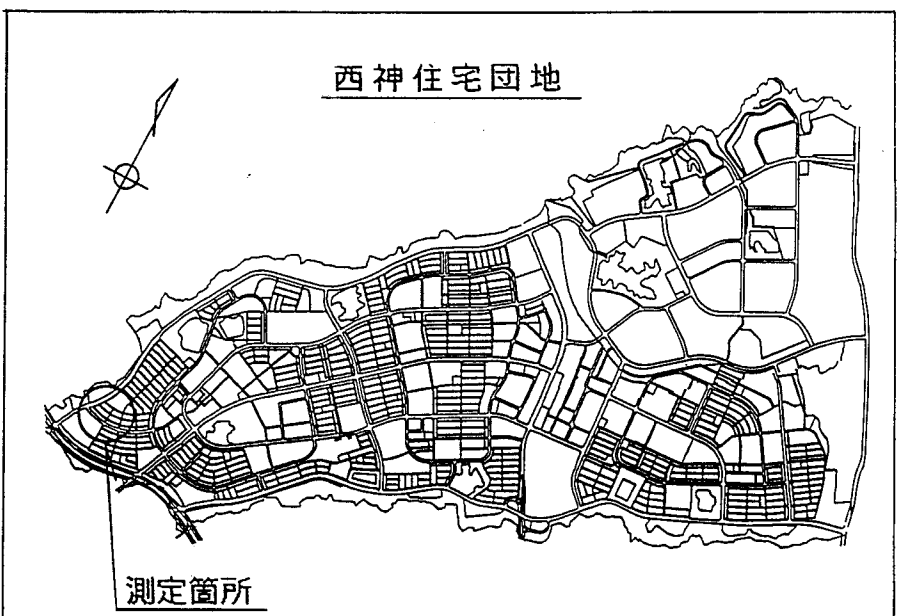

地番 22-1		地目	
所有者		Y	辺長
NO	X		
22-1	-143981.696	60566.246	
22-2	-143981.761	60562.433	3.814
22-3	-143981.805	60558.409	4.024
22-4	-143981.791	60554.408	4.001
22-5	-143981.759	60550.246	4.162
22-6	-144002.264	60549.622	20.514
22-63	-144002.327	60554.163	4.541
22-64	-144002.315	60559.173	5.010
22-65	-144002.253	60564.196	5.023
22-66	-144002.108	60569.200	5.006
22-67	-143983.695	60568.482	18.437
22-1	-143981.696	60566.246	2.993
面積		384.8780980	
地積		384.87	

地番 22-3		地目	
所有者		Y	辺長
NO	X		
22-8	-143981.327	60537.949	
22-9	-143981.127	60534.366	3.589
22-10	-143980.865	60530.365	4.010
22-11	-143980.555	60526.366	4.011
22-12	-143980.485	60525.578	0.791
22-56	-144000.932	60523.702	20.533
22-57	-144001.173	60526.694	3.002
22-58	-144001.526	60531.666	4.985
22-59	-144001.813	60536.661	5.003
22-6	-143981.327	60537.949	20.526
面積		260.5605735	
地積		260.56	

地番 22-5		地目	
所有者		Y	辺長
NO	X		
22-16	-143979.270	60513.468	
22-17	-143978.885	60510.414	3.078
22-18	-143978.361	60506.450	3.998
22-19	-143977.796	60502.467	4.023
22-20	-143977.618	60501.289	1.191
22-40	-143997.847	60497.876	20.515
22-51	-143998.278	60500.842	2.997
22-52	-143998.976	60505.798	5.005
22-53	-143999.601	60510.743	4.984
22-16	-143979.270	60513.468	20.513
面積		259.2213860	
地積		259.22	

地番 22-7		地目	
所有者		Y	辺長
NO	X		
22-24	-143975.573	60489.181	
22-25	-143975.108	60486.676	2.548
22-26	-143974.332	60482.744	4.008
22-27	-143973.482	60478.811	4.024
22-28	-143973.115	60477.136	1.715
22-44	-143993.052	60472.353	20.503
22-45	-143993.840	60475.921	3.654
22-46	-143994.835	60480.822	5.001
22-47	-143995.780	60485.734	5.002
22-24	-143975.573	60489.181	20.499
面積		265.8741595	
地積		265.87	

地番 22-9		地目	
所有者		Y	辺長
NO	X		
22-32	-143970.270	60465.159	
22-33	-143969.784	60463.217	2.002
22-34	-143967.140	60452.775	10.772
22-35	-143968.141	60449.928	3.018
22-36	-143984.420	60437.409	20.536
22-37	-143985.169	60440.332	3.017
22-38	-143986.377	60445.182	4.998
22-39	-143987.590	60450.030	4.997
22-40	-143998.804	60454.878	4.998
22-41	-143990.015	60459.728	4.999
22-32	-143970.270	60465.159	20.478
面積		383.6177090	
地積		383.61	

地番 22-2		地目	
所有者		Y	辺長
NO	X		
22-5	-143981.759	60550.246	
22-6	-143981.664	60546.376	3.871
22-7	-143981.538	60542.366	4.012
22-8	-143981.327	60537.949	4.422
22-59	-144001.813	60536.661	20.526
22-60	-144001.968	60539.639	2.982
22-61	-144002.144	60544.626	4.990
22-62	-144002.264	60549.622	4.997
22-5	-143981.759	60550.246	20.514
面積		259.3365135	
地積		259.33	

地番 22-4		地目	
所有者		Y	辺長
NO	X		
22-12	-143980.485	60525.578	
22-13	-143980.209	60522.370	3.220
22-14	-143979.815	60518.401	3.989
22-15	-143979.384	60514.393	4.031
22-16	-143979.270	60513.468	0.932
22-53	-143999.601	60510.743	20.513
22-54	-143999.959	60513.760	3.038
22-55	-144000.468	60518.717	4.983
22-56	-144000.932	60523.702	5.007
22-12	-143980.485	60525.578	20.533
面積		258.5084130	
地積		258.50	

地番 22-6		地目	
所有者		Y	辺長
NO	X		
22-20	-143977.618	60501.289	
22-21	-143977.195	60498.513	2.808
22-22	-143976.534	60494.561	4.007
22-23	-143975.837	60490.611	4.011
22-24	-143975.573	60489.181	1.454
22-47	-143995.780	60485.734	20.499
22-48	-143996.187	60488.022	2.324
22-49	-143997.042	60492.943	4.995
22-50	-143997.847	60497.876	4.998
22-20	-143977.618	60501.289	20.515
面積		252.0082250	
地積		252.00	

地番 22-8		地目	
所有者		Y	辺長
NO	X		
22-28	-143973.115	60477.136	
22-29	-143972.627	60474.908	2.281
22-30	-143971.710	60470.993	4.021
22-31	-143970.766	60467.092	4.016
22-32	-143970.270	60465.159	1.993
22-41	-143990.015	60459.728	20.478
22-42	-143990.740	60462.636	2.997
22-43	-143991.931	60467.495	5.003
22-44	-143993.052	60472.353	4.996
22-28	-143973.115	60477.136	20.503
面積		258.9973070	
地積		258.99	

取扱注意
この図面は、あくまで参考資料として取り扱ってください。
なお、測地系については、図面内に「世界測地系」の記載がないものは、「日本測地系」に拠っています。

新都市整備本部	工務課		
図名	確定測量図	番	
縮尺	1:500	号	
作成年月日	平成9年2月		
担当測量士	橋田 博文 第362-2109号		
株式会社	武 仲		