

取扱注意
この図面は、あくまで参考資料として取り扱ってください。
なお、測地系については、図面内に「世界測地系」の記載がないものは、「日本測地系」に拠っています。

地番 15-1		地目	
所有者			
NO	X	Y	辺 長
1352	-143627.349	60806.637	
1211	-143627.267	60806.036	0.607
1212	-143623.497	60799.150	17.304
1213	-143625.339	60786.787	3.002
1214	-143639.906	60784.915	14.687
1353	-143642.397	60804.712	19.953
1352	-143627.349	60806.637	15.171
面積			318.1214015
地積			318.12

地番 15-2		地目	
所有者			
NO	X	Y	辺 長
1353	-143642.397	60804.712	
1214	-143639.906	60784.915	19.953
1215	-143655.174	60782.935	15.396
1354	-143657.776	60802.747	19.982
3022	-143648.927	60803.877	8.921
1353	-143642.397	60804.712	6.583
面積	308.4922195		
地積	308.49		

地番 15-3			地目	
所有者				
NO	X	Y	辺 長	
1354	-143657.776	60802.747		
1215	-143655.174	60782.935	19.982	
1249	-143670.404	60780.961	15.357	
1355	-143673.228	60800.774	20.013	
1354	-143657.776	60802.747	15.577	
面積			309.2976680	
地積			309.29	

地番 15-4		地目	
所有者			
NO	X	Y	辺 長
1355	-143673.228	60800.774	
1249	-143670.404	60780.961	20.013
1280	-143678.275	60779.953	7.935
1250	-143665.928	60779.049	7.706
1356	-143688.594	60798.853	19.983
3023	-143686.455	60799.085	2.152
1355	-143673.228	60800.774	13.334
面積			311.2304415
地積			311.23

地番 15-5		地目	
所有者			
NO	X	Y	辺 長
1356	-143688.594	60798.853	
1250	-143685.928	60779.049	19.983
1251	-143690.206	60778.607	4.301
1252	-143695.191	60778.220	5.000
1253	-143699.191	60777.959	4.009
1254	-143702.022	60780.781	3.997
1255	-143705.205	60795.050	14.620
3026	-143702.004	60797.808	4.225
3025	-143695.569	60798.219	6.448
3024	-143689.485	60798.756	6.108
1356	-143688.594	60798.853	0.896
面積	316.7552390		
地積	316.75		

西 神 住 宅 団 地




確 定 測 量 図

春日台7丁目

分 類 NO V-II-2

縮 尺 1:500

位 置 図

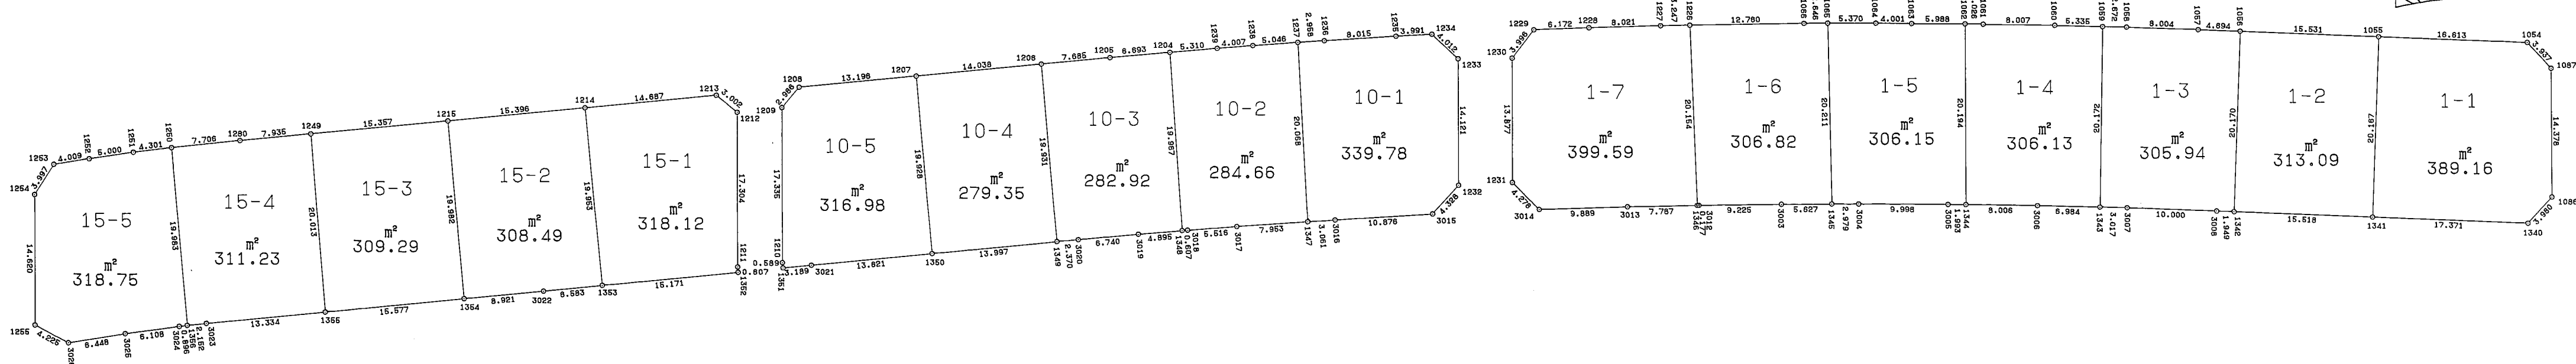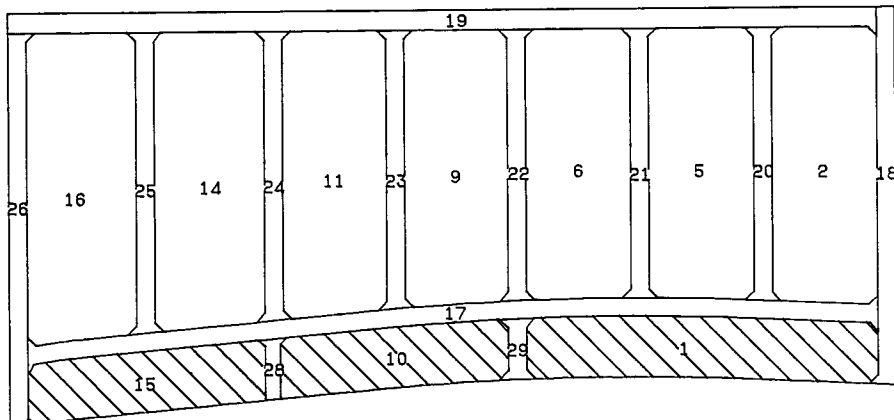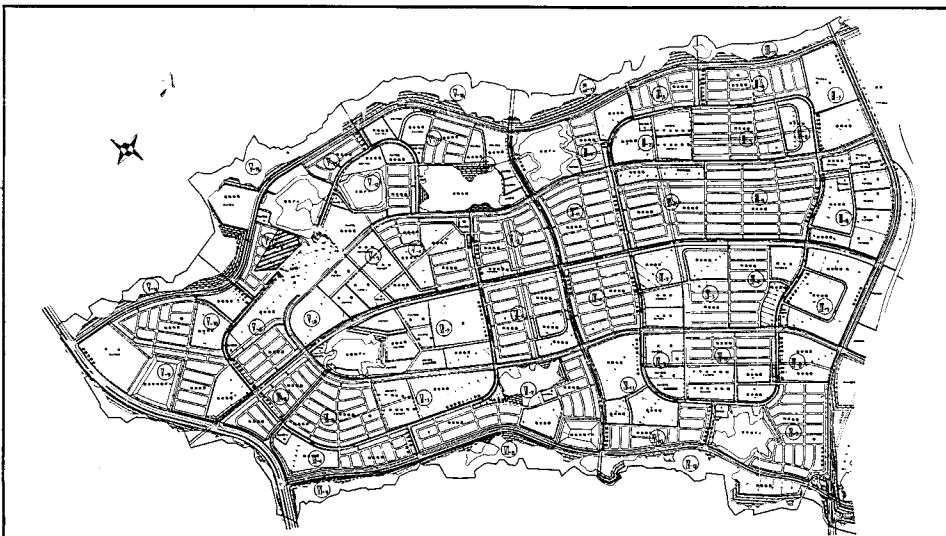

地番 10-1			地目	
所有者				
NO	X	Y	辺 長	
1232	-143546.735	60815.097		
1233	-143543.679	60801.311	14.121	
1234	-143545.919	60797.982	4.012	
1235	-143549.851	60797.299	3.991	
1236	-143557.756	60795.976	8.015	
1237	-143560.676	60795.502	2.958	
1347	-143564.024	60815.289	20.068	
3016	-143561.002	60815.774	3.061	
3015	-143560.278	60817.583	10.876	
1232	-143546.735	60815.097	4.328	
面積			339.7884135	
地積			339.78	

地番 10-2		地目	
所有者			
NO	X	Y	辺 長
1347	-143564.024	60815.289	
1237	-143560.676	60795.502	20.068
1238	-143565.662	60794.794	5.046
1239	-143569.825	60794.135	4.307
1204	-143574.882	60793.366	5.310
1348	-143577.932	60813.119	19.967
3018	-143577.331	60813.206	0.607
3017	-143571.877	60814.030	5.516
1347	-143564.024	60815.289	7.953
面積			284.6694495
地積			284.66

地番 10-3		地目	
所有者			
NO	X	Y	辺 長
1348	-143577.932	60813.119	
1204	-143574.882	60793.366	19.967
1205	-143581.512	60792.469	6.693
1206	-143589.130	60791.460	7.685
1349	-143591.806	60811.211	19.931
3020	-143589.455	60811.514	2.370
3019	-143582.776	60812.416	6.740
1348	-143577.932	60813.119	4.895
面積			282.9246835
地積			282.92

地番 10-4			地目	
所有者				
NO	X	Y	辺 長	
1349	-143591.806	60811.211		
1206	-143589.130	60791.460	19.931	
1207	-143603.053	60789.668	14.038	
1350	-143605.688	60809.421	19.928	
1349	-143591.806	60811.211	13.997	
面積			279.3581805	
地積			279.35	

地番 10-5		地目	
所有者			
NO	X	Y	辺 長
1350	-143605.688	60809.421	
1207	-143603.053	60789.668	19.928
1208	-143616.139	60787.968	13.196
1209	-143618.519	60789.770	2.986
1210	-143622.291	60806.690	17.335
1351	-143622.360	60807.275	0.569
3021	-143619.197	60807.680	3.189
1350	-143605.688	60809.421	13.621
面積	316.9893400		
地積	316.98		

地番 11-1		地目	
所有者			
NO	X	Y	辺 長
1086	-143427.989	60843.880	
1087	-143424.883	60829.841	14.378
1054	-143426.839	60826.424	3.937
1055	-143442.872	60822.073	16.813
1341	-143448.028	60841.570	20.167
1340	-143431.268	60846.135	17.371
1086	-143427.989	60843.880	3.980
面積			389.1611810
地積			389.16

地番		1-2		地目	
所有者					
NO	X	Y		辺 長	
1055	-143442.872	60822.073			
1056	-143457.856	60817.989		15.531	
1342	-143463.001	60837.492		20.170	
1341	-143448.028	60841.570		15.518	
1055	-143442.872	60822.073		20.167	
面積					313.0999405
地積					313.09

地番	1-3		地目	
所有者				
NO	X	Y	辺 長	
1056	-143457.856	60817.989		
1057	-143462.385	60816.755	4.694	
1058	-143470.119	60814.692	8.004	
1059	-143472.705	60814.020	2.672	
1343	-143477.459	60833.624	20.172	
3007	-143474.538	60834.378	3.017	
3008	-143464.882	60836.980	10.000	
1342	-143463.001	60837.492	1.949	
1056	-143457.856	60817.989	20.170	
面積			305.9413925	
地積			305.94	

地番	1-4		地目	
所有者				
NO	X	Y	辺 長	
1059	-143472.705	60814.020		
1060	-143477.871	60812.686	5.335	
1061	-143485.640	60810.749	8.007	
1062	-143487.603	60810.248	2.026	
1344	-143491.994	60829.959	20.194	
3006	-143484.221	60831.877	6.064	
1343	-143477.459	60833.624	9.986	
1059	-143472.705	60814.020	20.172	
面積				306.1364035
地積				306.13