

取扱注意

この図面は、あくまで参考資料として取り扱ってください。
なお、測地系については、図面内に「世界測地系」の記載がないものは、「日本測地系」に拠っています。

地番 5-1		地目	
所有者			
NO	X	Y	辺 長
1335	-143475.811	60790.878	
1072	-143479.239	60806.147	15.649
1073	-143472.837	60807.767	6.604
1074	-143465.080	60809.782	8.014
1075	-143461.691	60807.758	3.947
1041	-143458.810	60794.725	13.348
1335	-143475.811	60790.878	17.431
面積	273.3816505		
地積	273.38		

地番 5-2			地目
所有者			
NO	X	Y	辺 長
1083	-143473.173	60778.945	
1084	-143473.270	60779.362	0.428
1335	-143475.811	60790.878	11.793
1041	-143458.810	60794.725	17.431
1042	-143456.267	60783.231	11.772
1083	-143473.173	60778.945	17.441
面積	209.1478180		
地積	209.14		

地番		5-3		地目	
所有者					
NO	X		Y	辺 長	
1052	-143470.726		60767.837		
1083	-143473.173		60778.945	11.374	
1042	-143456.267		60783.231	17.441	
1043	-143453.713		60771.695	11.815	
1052	-143470.726		60767.837	17.445	
面積				202.1974950	
地積				202.19	

地番 5-4		地目	
所有者			
NO	X	Y	辺 長
1050	-143468.172	60756.319	
1051	-143468.218	60756.504	0.191
1052	-143470.726	60767.837	11.607
1043	-143453.713	60771.695	17.445
1044	-143451.160	60760.185	11.790
1050	-143468.172	60756.319	17.446
面積	205.7722110		
地積	205.77		

地番		5-5		地目	
所有者					
NO	X		Y		辺長
1049	-143465.640		60744.797		
1050	-143468.172		60756.319		11.797
1044	-143451.160		60760.185		17.446
1045	-143448.614		60748.660		11.803
1049	-143465.640		60744.797		17.459
面積	205.9304120				
地積	205.93				

地番		5-6		地目	
所有者					
NO	X		Y		辺 長
1048	-143463.104		60733.278		
1049	-143465.640		60744.797		11.795
1045	-143448.614		60748.660		17.459
1046	-143446.055		60737.128		11.813
1048	-143463.104		60733.278		17.478
面積	206.1901400				
地積	206.19				

地番 5-7		地目	
所有者			
NO	X	Y	辺 長
1025	-143445.579	60721.977	
1024	-143459.908	60718.814	14.674
1048	-143463.104	60733.278	14.813
1046	-143446.055	60737.128	17.478
1047	-143443.482	60725.366	12.040
1025	-143445.579	60721.977	3.985
面積	255.4452070		
地積	255.44		

地番 5-8		地目		
所有者				
NO	X	Y	辺 長	
1090	-143477.338	60717.728		
1091	-143479.930	60729.484	12.038	
1048	-143463.104	60733.278	17.248	
1024	-143459.908	60718.814	14.813	
1023	-143473.903	60715.701	14.337	
1090	-143477.338	60717.728	3.988	
面積	251.1399500			
地積	251.13			

地番	5-9		地目	
所有者				
NO	X	Y	辺 長	
1091	-143479.930	60729.484		
1092	-143482.480	60741.012	11.807	
1049	-143465.640	60744.797	17.260	
1048	-143463.104	60733.278	11.795	
1091	-143479.930	60729.484	17.248	
面積				203.6117740
地積				203.61


地番 5-10		地目		
所有者				
NO	X	Y	辺 長	
1092	-143482.480	60741.012		
1093	-143485.027	60752.517	11.784	
1051	-143468.218	60756.504	17.275	
1050	-143468.172	60756.319	0.191	
1049	-143465.640	60744.797	11.797	
1092	-143482.480	60741.012	17.260	
面積			205.2538180	
地積			205.25	

地番	5-11		地目	
所有者				
NO	X	Y	辺 長	
1093	-143485.027	60752.517		
1094	-143487.574	60764.060	11.821	
1052	-143470.726	60767.837	17.266	
1051	-143468.218	60756.504	11.607	
1093	-143485.027	60752.517	17.275	
面積			202.2961380	
地積			202.29	

地番 5-12		地目
所有者		
NO	X	Y 辺 長
1094	-143487.574	60764.060
1095	-143490.118	60775.577 11.795
1084	-143473.270	60779.362 17.268
1083	-143473.173	60778.945 0.428
1052	-143470.726	60767.837 11.374
1094	-143487.574	60764.060 17.266
面積	203.7532105	
地積	203.75	

地番	5-13			地目	
所有者					
NO	X		Y	辺 長	
1095	-143490.118		60775.577		
1096	-143492.673		60787.108	11.811	
1335	-143475.811		60790.878	17.278	
1084	-143473.270		60779.362	11.793	
1095	-143490.118		60775.577	17.268	
面積				203.8536625	
地積				203.85	

地番 5-14		地目		
所有者				
NO	X	Y	辺 長	
1096	-143492.673	60787.108		
1097	-143495.389	60799.349	12.639	
1070	-143493.247	60802.722	3.996	
1071	-143484.487	60804.845	9.014	
1072	-143479.239	60806.147	5.407	
1335	-143475.811	60790.878	15.649	
1096	-143492.673	60787.108	17.278	
面積			263.0967870	
地積			263.09	

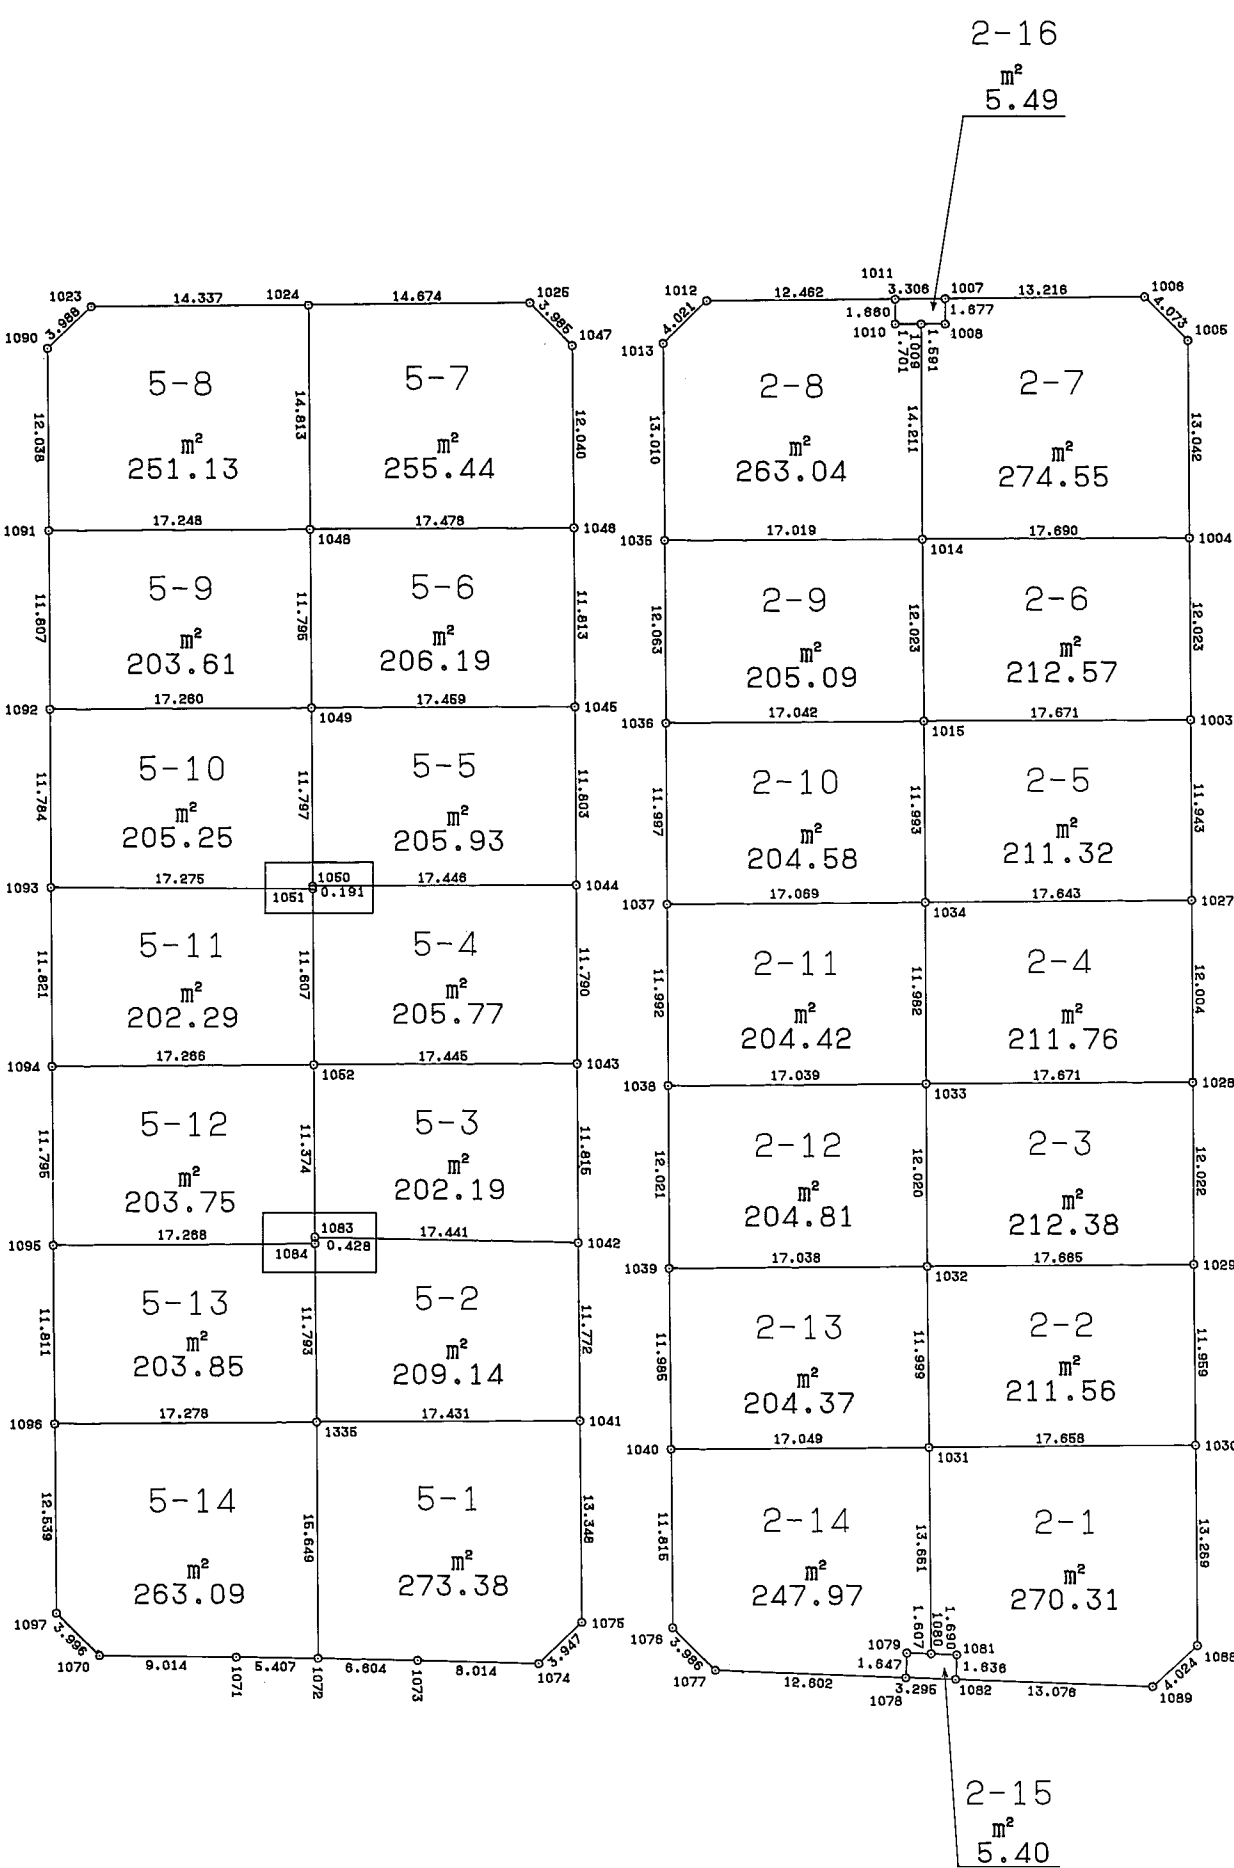

地番 2-1		地目	
所有者			
NO	X	Y	辺 長
1030	-143419.490	60805.492	
1031	-143436.728	60801.663	17.658
1080	-143439.671	60815.003	13.861
1081	-143438.040	60815.445	1.690
1082	-143438.472	60817.023	1.636
1089	-143425.851	60820.444	13.076
1088	-143422.358	60818.447	4.024
1030	-143419.490	60805.492	13.269
面積	270.3114530		
地積	270.31		

地番	2-2		地目	
所有者				
NO	X	Y	辺 長	
1032	-143434.148	60789.945		
1031	-143436.728	60801.663	11.999	
1030	-143419.490	60805.492	17.658	
1029	-143416.912	60793.814	11.959	
1032	-143434.148	60789.945	17.665	
面積				211.5649970
地積				211.56

地番		2-3		地目	
所有者					
NO	X		Y		辺 長
1033	-143431.549		60778.209		
1032	-143434.148		60789.945		12.020
1029	-143416.912		60793.814		17.665
1028	-143414.307		60782.078		12.022
1033	-143431.549		60778.209		17.671
面積					212.3840420
地積					212.38