

取扱注意



この図面は、あくまで参考資料として取り扱ってください。
なお、測地系については、図面内に「世界測地系」の記載がないものは、「日本測地系」に拠っています。

西神住宅団地

春日台7丁目V-11-1確定図

S=1:500

位置図

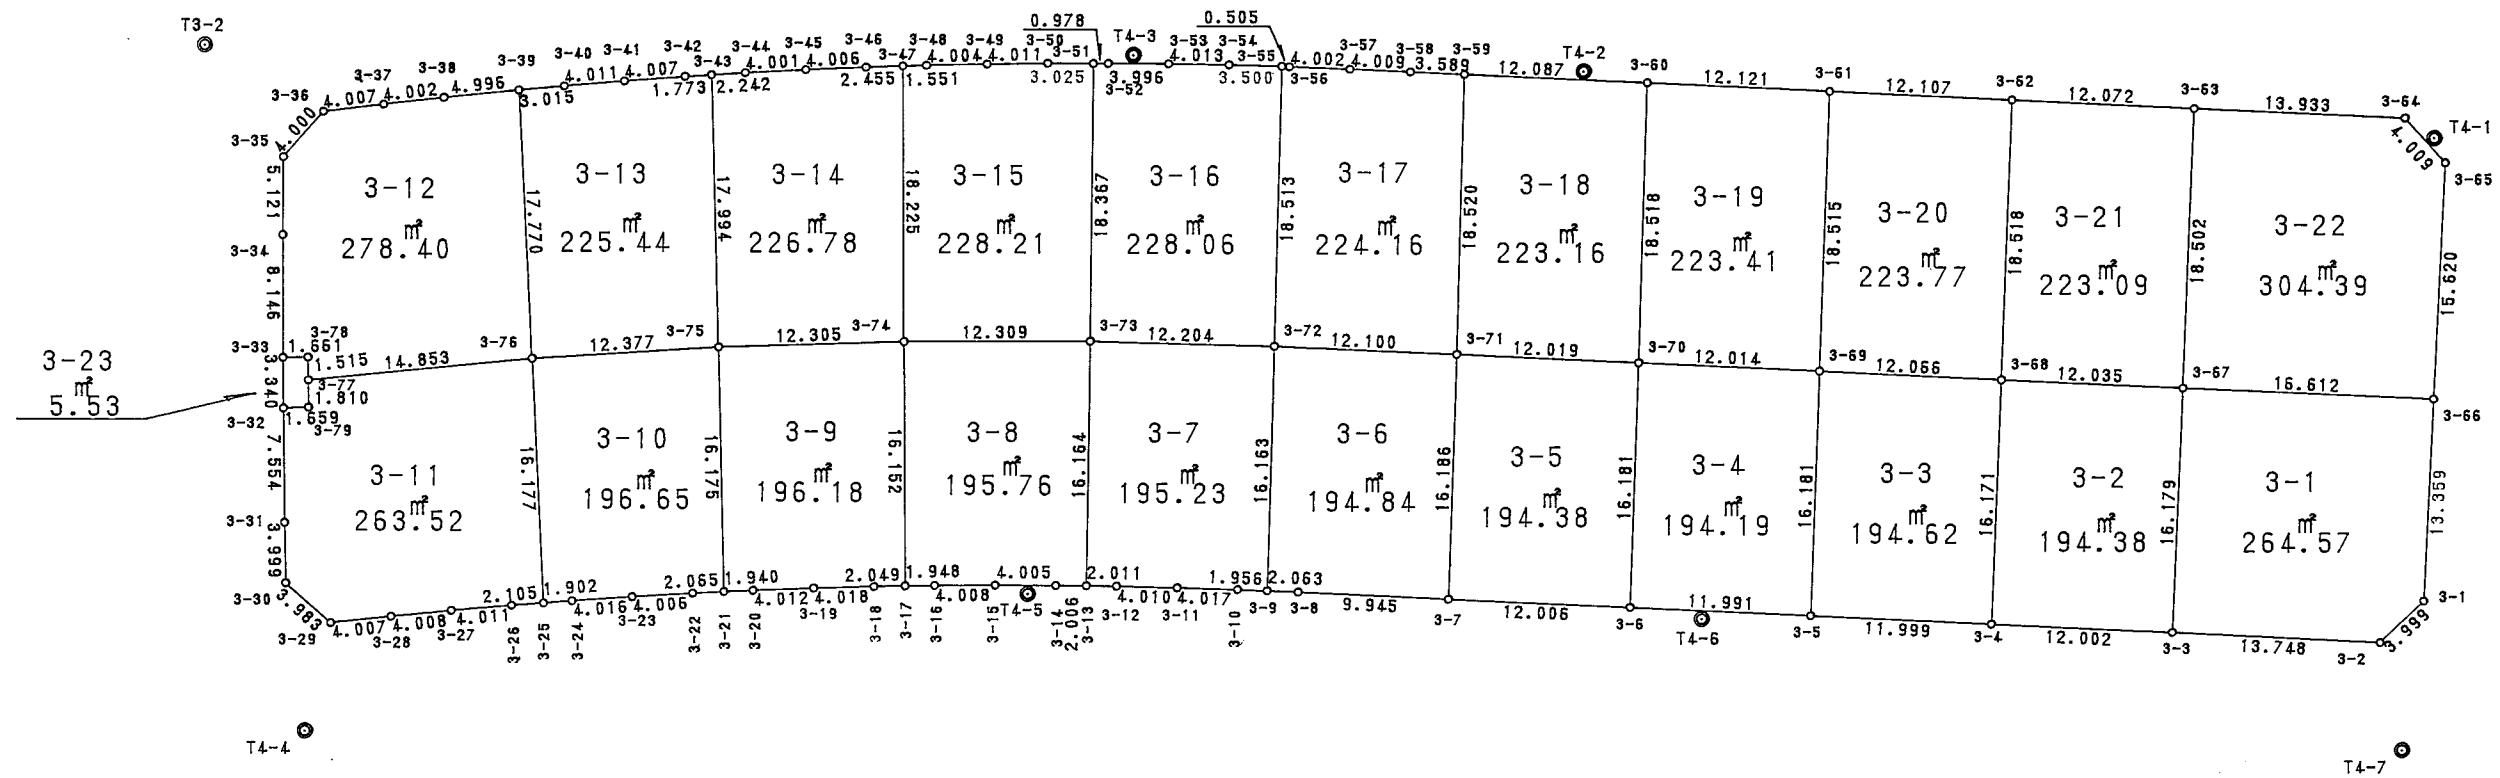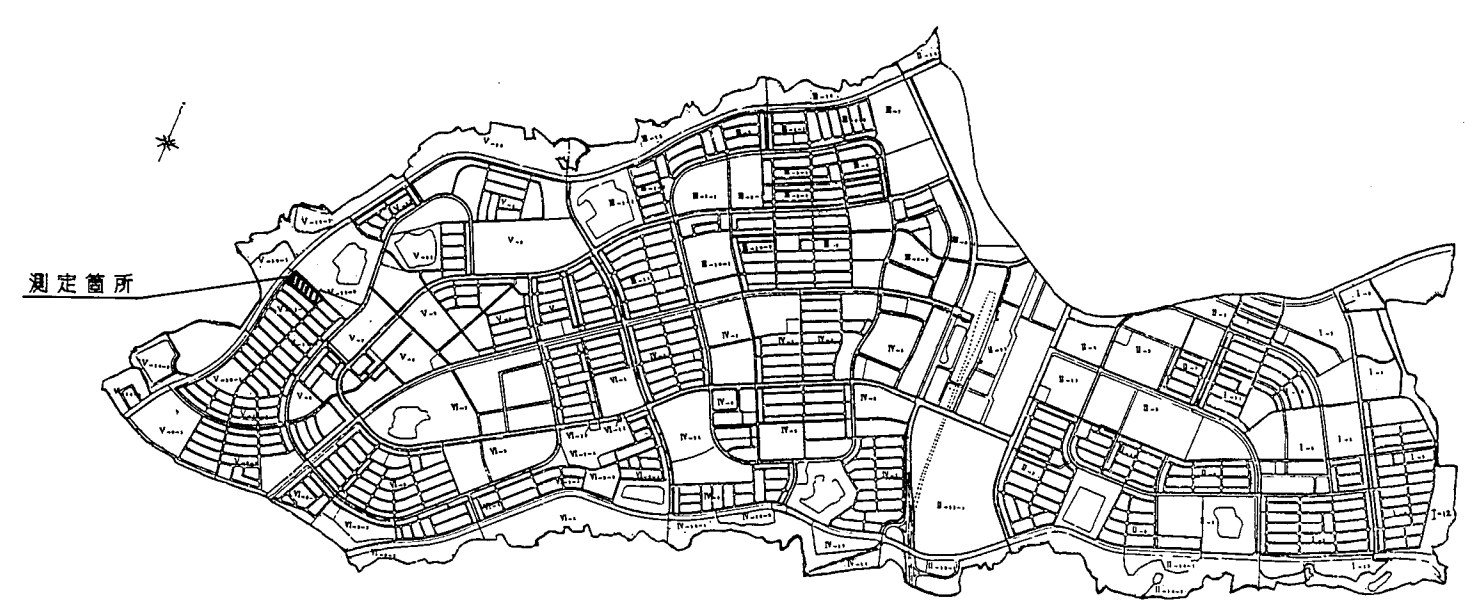

地番	3-1
点名	X
3-1	-143432.425 60718.620 13.359
3-66	-143419.382 60721.508 16.612
3-67	-143415.848 60705.276 16.179
3-3	-143431.668 60701.888 13.748
3-2	-143434.664 60715.305 9.999
倍面積	529.156770
面積	264.578350
地積	264.57㎡

地番	3-2
点名	X
3-3	-143431.668 60701.888 16.179
3-67	-143415.848 60705.276 12.035
3-68	-143413.260 60693.523 16.171
3-4	-143429.079 60690.169 12.002
倍面積	388.766971
面積	194.383485
地積	194.38㎡

地番	3-3
点名	X
3-4	-143429.079 60690.169 16.171
3-68	-143413.260 60693.523 12.066
3-69	-143410.650 60681.743 16.181
3-5	-143426.493 60678.452 11.999
倍面積	389.244717
面積	194.622358
地積	194.62㎡

地番	3-4
点名	X
3-5	-143426.493 60678.452 16.181
3-69	-143410.650 60681.743 12.014
3-70	-143408.053 60670.013 16.181
3-6	-143423.901 60666.745 11.991
倍面積	388.388309
面積	194.194154
地積	194.19㎡

地番	3-5
点名	Y
3-6	-143423.901 60666.745 16.181
3-70	-143408.053 60670.013 12.019
3-71	-143405.459 60658.277 16.186
3-7	-143421.314 60655.021 12.006
倍面積	388.776612
面積	194.388060
地積	194.38㎡

地番	3-6
点名	X
3-7	-143421.314 60655.021 16.186
3-71	-143405.459 60658.277 12.100
3-72	-143402.876 60645.456 16.193
3-9	-143418.727 60643.295 2.063
3-8	-143419.158 60645.313 9.945
倍面積	389.695594
面積	194.847790
地積	194.84㎡

地番	3-7
点名	X
3-9	-143418.727 60643.295 16.193
3-72	-143402.876 60645.456 12.204
3-73	-143400.462 60634.493 16.164
3-13	-143416.354 60631.540 2.011
3-12	-143416.726 60633.516 4.010
3-11	-143417.507 60637.449 4.017
3-10	-143418.316 60641.384 1.955
倍面積	390.459528
面積	195.234764
地積	195.23㎡

地番	3-8
点名	X
3-13	-143416.354 60631.540 16.164
3-73	-143400.462 60634.493 12.309
3-74	-143398.402 60622.358 16.152
3-17	-143414.341 60619.744 1.848
3-16	-143414.642 60621.669 4.008
3-15	-143415.301 60625.622 4.005
3-14	-143415.988 60629.568 2.008
倍面積	391.534578
面積	195.767289
地積	195.76㎡

地番	3-9
点名	Y
3-17	-143414.341 60619.744 16.152
3-74	-143398.402 60622.358 12.305
3-75	-143396.653 60610.178 16.175
3-21	-143412.659 60607.844 1.940
3-20	-143412.903 60609.769 4.012
3-19	-143413.444 60613.744 4.018
3-18	-143414.025 60617.720 2.049
倍面積	392.371797
面積	196.185895
地積	196.18㎡

地番	3-10
点名	X
3-21	-143412.659 60607.844 16.175
3-75	-143396.653 60610.178 12.377
3-76	-143395.302 60597.875 16.177
3-25	-143411.361 60595.926 1.902
3-24	-143411.546 60597.819 4.016
3-23	-143411.956 60601.814 4.006
3-22	-143412.405 60605.795 2.065
倍面積	393.316374
面積	196.658187
地積	196.65㎡

地番	3-11
点名	X
3-25	-143411.361 60595.926 16.177
3-76	-143395.302 60597.875 14.853
3-77	-143394.194 60583.063 1.810
3-78	-143395.880 60582.771 1.659
3-32	-143395.742 60581.129 7.554
3-31	-143403.204 60579.952 3.999
3-30	-143407.158 60579.357 3.983
3-29	-143410.274 60581.838 4.007
3-28	-143410.540 60585.836 4.008
3-27	-143410.822 60589.834 4.011
3-26	-143411.166 60593.830 2.105
倍面積	527.057951
面積	263.528675
地積	263.52㎡

地番	3-12
点名	Y
3-39	-143377.659 60599.993 4.996
3-38	-143377.300 60595.010 4.002
3-37	-143377.063 60591.015 4.007
3-36	-143376.858 60587.013 4.000
3-35	-143379.367 60583.898 5.121
3-34	-143384.411 60583.013 8.146
3-33	-143392.444 60581.658 1.651
3-78	-143392.698 60583.299 1.515
3-77	-143394.194 60583.063 14.853
3-76	-143395.302 60597.875 17.770
倍面積	556.802006
面積	278.401003
地積	278.40㎡

地番	3-13
点名	X
3-43	-143378.843 60612.744 1.773
3-42	-143378.651 60610.981 4.007
3-41	-143378.257 60606.993 4.011
3-40	-143377.901 60602.998 3.015
3-39	-143377.659 60599.993 17.770
3-76	-143395.302 60597.875 12.377
3-75	-143396.653 60610.178 17.994
倍面積	450.893667
面積	225.446835
地積	225.44㎡

地番	3-14
点名	X
3-47	-143380.424 60625.347 2.455
3-46	-143380.085 60622.916 4.006
3-45	-143379.567 60618.944 4.001
3-44	-143379.089 60614.972 2.242
3-43	-143378.843 60612.744 17.994
3-75	-143396.653 60610.178 12.305
3-74	-143398.402 60622.358 18.225
倍面積	453.568827
面積	226.784413
地積	226.78㎡

地番	3-15
点名	X
3-51	-143382.392 60637.782 3.025
3-50	-143381.875 60634.801 4.011
3-49	-143381.234 60630.842 4.004
3-48	-143380.638 60626.883 1.551
3-47	-143380.424 60625.347 18.225
3-74	-143398.402 60622.358 12.309
3-73	-143400.462 60634.493 18.367
倍面積	456.439894
面積	228.219790
地積	228.21㎡

地番	3-16
点名	X
3-55	-143384.715 60650.050 3.500
3-54	-143384.021 60646.620 4.013
3-53	-143383.262 60642.679 3.996
3-52	-143382.555 60638.746 0.978
3-51	-143382.392 60637.782 18.367
3-73	-143400.462 60634.493 12.204
3-72	-143402.876 60646.456 18.513
倍面積	456.133790
面積	228.066895
地積	228.06㎡

地番	3-17
点名	X
3-59	-143387.292 60661.878 3.589
3-58	-143386.519 60658.373 4.009
3-57	-143385.660 60654.457 4.002
3-56	-143384.820 60650.544 0.505
3-55	-143384.715 60650.050 18.513
3-72	-143402.876 60646.456 12.100
3-71	-143405.459 60658.277 18.520
倍面積	448.323283
面積	224.161641
地積	224.16㎡

地番	3-18
点名	X
3-60	-143389.902 60673.680 12.067
3-59	-143387.292 60661.878 18.520
3-71	-143405.459 60658.277 12.019
3-70	-143408.053 60670.013 18.518
倍面積	446.337878
面積	223.168939
地積	223.16㎡

地番	3-19
点名	Y
3-61	-143392.523 60685.514 12.121
3-60	-143389.902 60673.680 18.518
3-70	-143408.053 60670.013 12.014
3-69	-143410.650 60681.743 18.515
倍面積	446.833138
面積	223.416560
地積	223.41㎡

地番	3-20
点名	X
3-62	-143395.139 60697.335 12.107
3-61	-143392.523 60685.514 18.515
3-69	-143410.650 60681.743 12.086
3-68	-143413.260 60693.523 18.518
倍面積	447.558903
面積	223.779451
地積	223.77㎡

地番	3-21
点名	Y
3-63	-143397.750 60709.121 12.072
3-62	-143395.139 60697.335 18.518
3-68	-143413.260 60693.523 12.035
3-67	-143415.848 60705.276 18.502
倍面積	446.189892
面積	223.091946
地積	223.09㎡

地番	3-22
点名	X
3-65	-143404.131 60724.882 4.009
3-64	-143400.750 60722.727 13.333
3-63	-143397.750 60709.121 18.502
3-67	-143415.848 60705.276 16.612
3-66	-143419.382 60721.508 15.620
倍面積	608.792357
面積	304.396178
地積	304.39㎡

地番	3-23
点名	X
3-33	-143392.444 60581.658 3.340
3-32	-143395.742 60581.129 1.659
3-79	-143395.980 60582.771 1.810
3-77	-143394.194 60583.063 1.515
3-78	-143392.698 60583.299 1.661
倍面積	11.074428
面積	5.538214
地積	5.53㎡

神戸市開発局工務課		
図名	確定測量図	番
縮尺	1/500	号
作製年月日	平成7年12月	
担当測量士	歌丸 明 H4-1004	
株式会社 近畿シビルコンサルタント		