

取扱注意

この図面は、あくまで参考資料として取り扱ってください。
なお、測地系については、図面内に「世界測地系」の記載がないものは、「日本測地系」に拠っています。

西神住宅団地



確定測量図

春日台7丁目

分類 NO V-II-2

縮尺 1:500

位置図

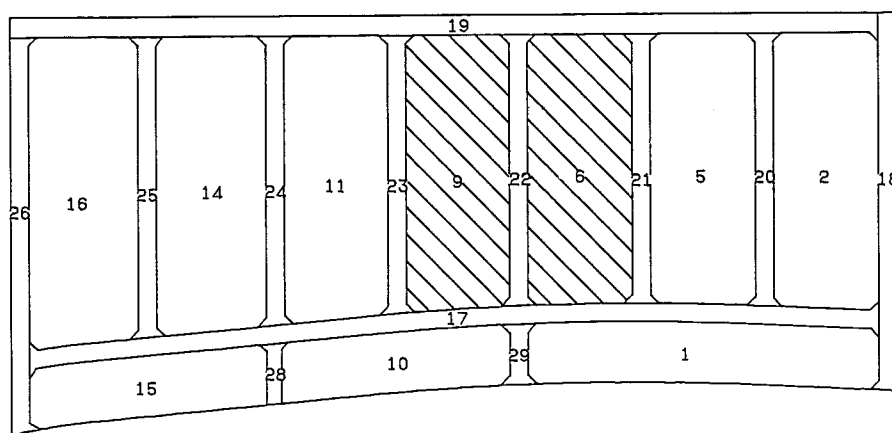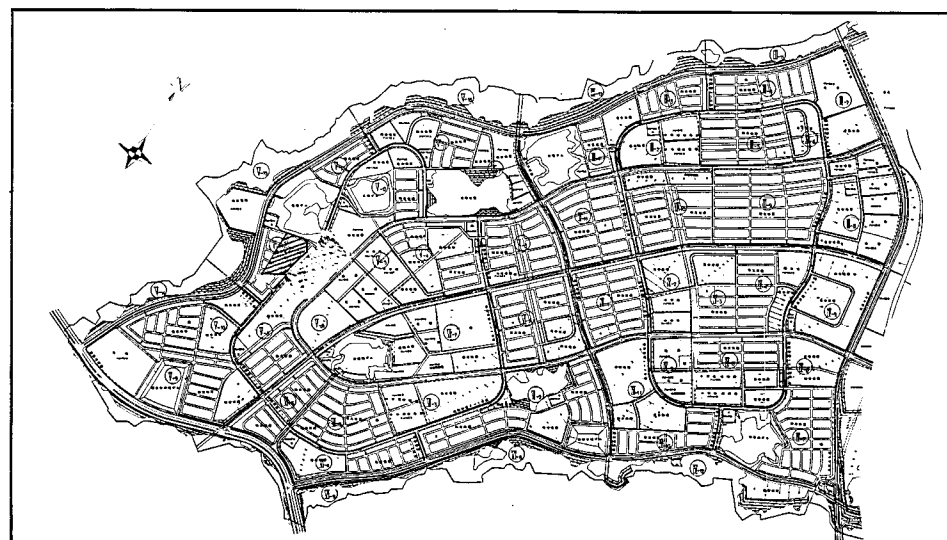

地番 9-1		地目	
所有者			
NO	X	Y	辺長
1333	-143554.656	60772.456	
1242	-143559.440	60789.782	17.734
1243	-143562.204	60790.815	6.321
1244	-143544.315	60792.175	8.005
1245	-143541.114	60789.761	4.009
1246	-143538.101	60776.121	13.969
1333	-143554.656	60772.456	16.956
面積		289.1948885	
地積		289.19	

地番 9-2		地目	
所有者			
NO	X	Y	辺長
1157	-143552.186	60761.234	
1333	-143554.656	60772.456	11.491
1246	-143538.101	60776.121	16.956
1247	-143535.813	60764.893	11.500
1157	-143552.186	60761.234	16.972
面積		195.0089980	
地積		195.00	

地番 9-3		地目	
所有者			
NO	X	Y	辺長
1156	-143549.757	60749.991	
1157	-143552.186	60761.234	11.502
1247	-143535.813	60764.893	16.972
1248	-143533.133	60753.663	11.501
1156	-143549.757	60749.991	17.025
面積		195.5060150	
地積		195.50	

地番 9-4		地目	
所有者			
NO	X	Y	辺長
1155	-143547.266	60738.833	
1156	-143549.757	60749.991	11.433
1248	-143533.133	60753.663	17.025
1124	-143530.651	60742.436	11.498
1155	-143547.266	60738.833	17.001
面積		195.0583975	
地積		195.05	

地番 9-5		地目	
所有者			
NO	X	Y	辺長
1131	-143544.783	60727.535	
1155	-143547.266	60738.833	11.569
1124	-143530.651	60742.436	17.001
1125	-143528.165	60731.210	11.498
1131	-143544.783	60727.535	17.020
面積		196.1761185	
地積		196.17	

地番 9-6		地目	
所有者			
NO	X	Y	辺長
1130	-143542.333	60716.298	
1131	-143544.783	60727.535	11.501
1125	-143528.165	60731.210	17.020
1126	-143525.690	60719.980	11.500
1130	-143542.333	60716.298	17.045
面積		195.8770280	
地積		195.87	

地番 9-7		地目	
所有者			
NO	X	Y	辺長
1126	-143525.690	60719.980	
1127	-143522.976	60707.739	12.538
1128	-143525.110	60704.366	3.991
1129	-143539.028	60701.300	14.252
1130	-143542.333	60716.298	15.358
1126	-143525.690	60719.980	17.045
面積		258.0758360	
地積		258.07	

地番 9-8		地目	
所有者			
NO	X	Y	辺長
1135	-143553.025	60698.206	
1134	-143556.425	60700.353	4.021
1133	-143559.124	60712.549	12.491
1130	-143542.333	60716.298	17.204
1129	-143539.028	60701.300	15.358
1135	-143553.025	60698.206	14.335
面積		259.7613935	
地積		259.76	

地番 9-9		地目	
所有者			
NO	X	Y	辺長
1133	-143559.124	60712.549	
1132	-143561.625	60723.798	11.524
1131	-143544.783	60727.535	17.252
1130	-143542.333	60716.298	11.501
1133	-143559.124	60712.549	17.204
面積		198.3337060	
地積		198.33	


地番 9-10		地目	
所有者			
NO	X	Y	辺長
1132	-143561.625	60723.798	
1158	-143564.136	60735.191	11.666
1155	-143547.266	60738.833	17.259
1131	-143544.783	60727.535	11.568
1132	-143561.625	60723.798	17.252
面積		200.4524295	
地積		200.45	

地番 9-11		地目	
所有者			
NO	X	Y	辺長
1158	-143564.136	60735.191	
1159	-143566.580	60746.270	11.345
1156	-143549.757	60749.991	17.230
1155	-143547.266	60738.833	11.433
1158	-143564.136	60735.191	17.259
面積		196.3919115	
地積		196.39	

地番 9-12		地目	
所有者			
NO	X	Y	辺長
1159	-143566.580	60746.270	
1160	-143569.066	60757.498	11.498
1157	-143552.186	60761.234	17.289
1156	-143549.757	60749.991	11.502
1159	-143566.580	60746.270	17.230
面積		198.4834230	
地積		198.48	

地番 9-13		地目	
所有者			
NO	X	Y	辺長
1160	-143569.066	60757.498	
1161	-143571.550	60768.719	11.495
1333	-143554.656	60772.456	17.302
1157	-143552.186	60761.234	11.491
1160	-143569.066	60757.498	17.289
面積		198.7721450	
地積		198.77	

地番 9-14		地目	
所有者			
NO	X	Y	辺長
1161	-143571.550	60768.719	
1162	-143575.006	60784.339	15.998
1240	-143572.680	60787.593	4.012
1241	-143568.048	60788.283	4.663
1242	-143558.440	60789.782	9.724
1333	-143554.656	60772.456	17.734
1161	-143571.550	60768.719	17.302
面積		312.6353990	
地積		312.63	

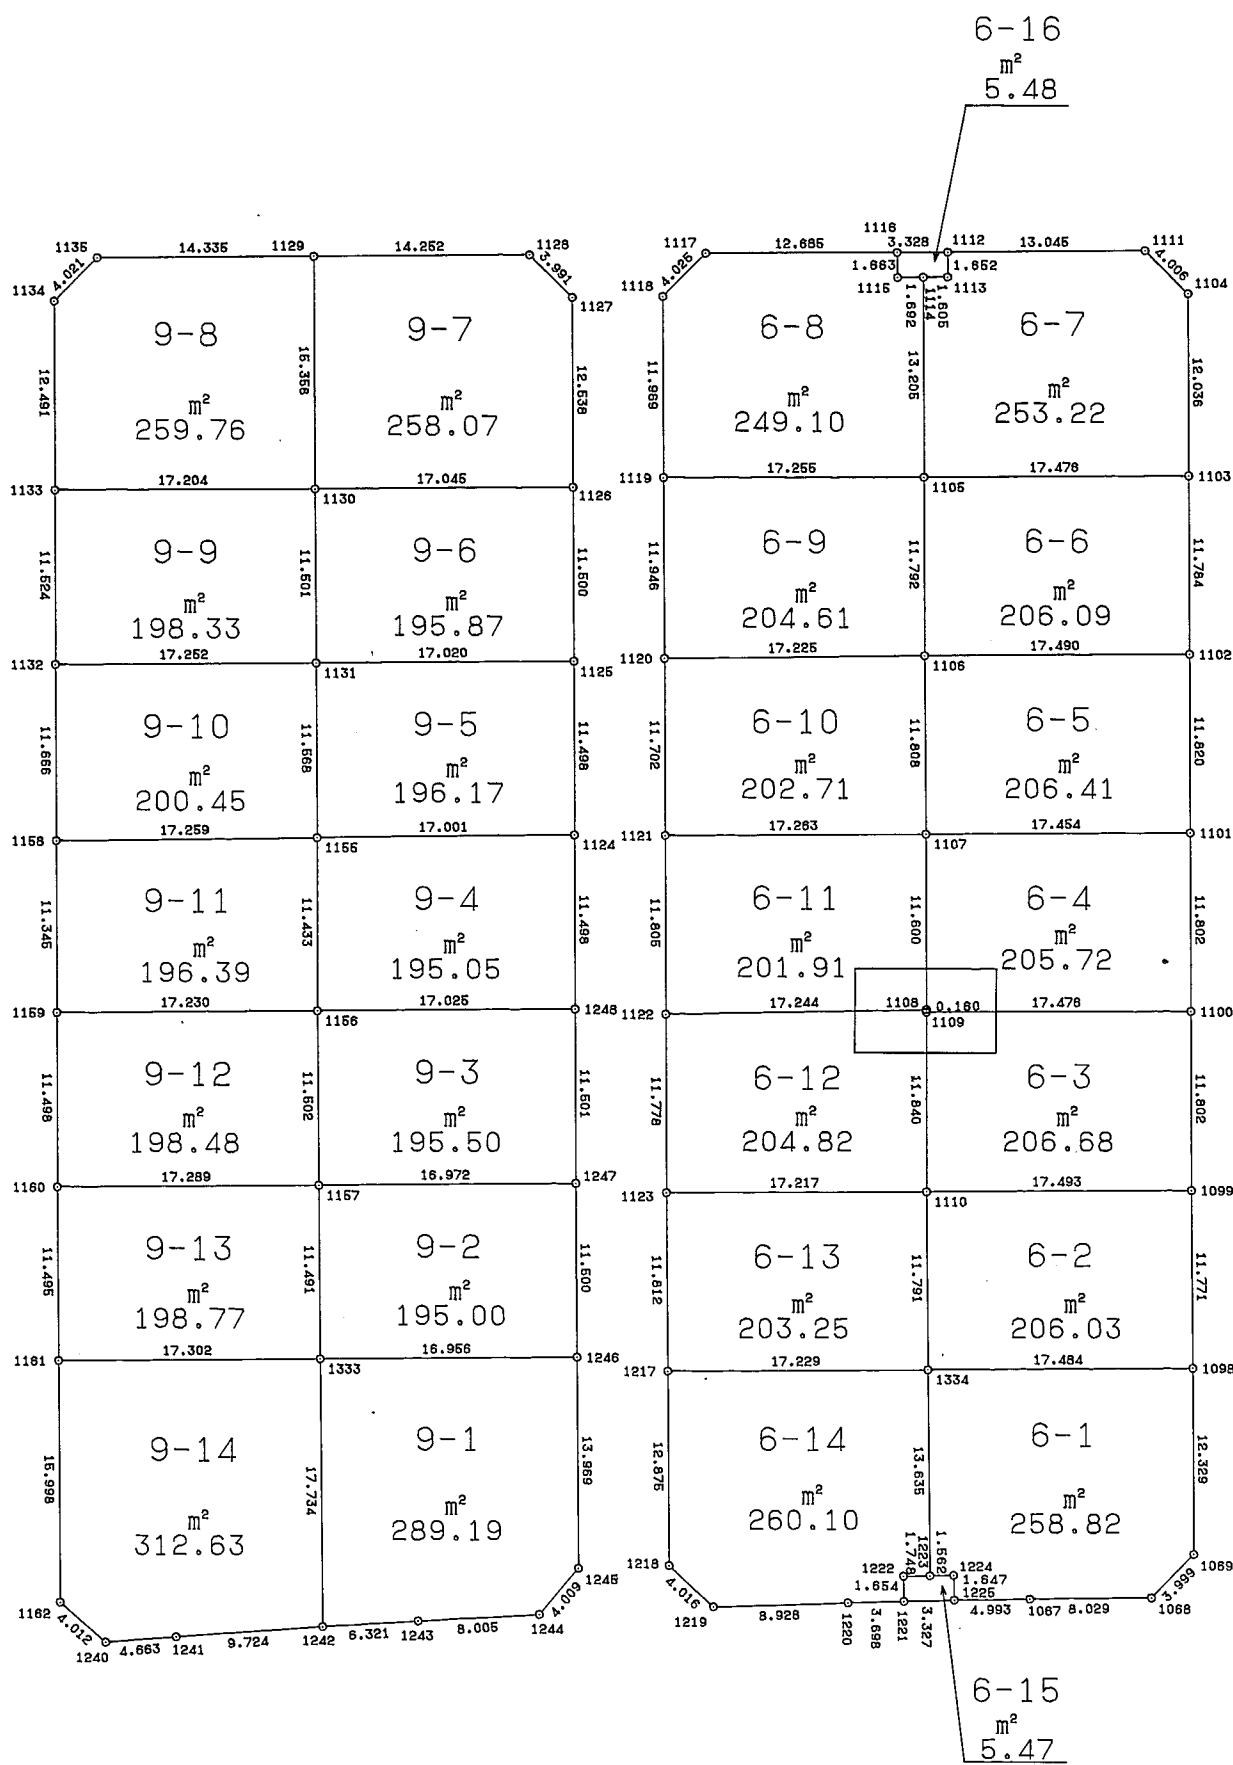

地番 6-1		地目	
所有者			
NO	X	Y	辺長
1334	-143515.621	60782.121	
1223	-143518.528	60795.442	13.635
1224	-143516.998	60795.758	1.562
1225	-143517.323	60797.373	1.647
1067	-143512.439	60798.409	4.993
1068	-143504.593	60800.115	8.029
1069	-143501.238	60797.942	3.999
1098	-143498.552	60785.909	12.329
1334	-143515.621	60782.121	17.484
面積		258.8203695	
地積		258.82	

地番 6-2		地目	
所有者			
NO	X	Y	辺長
1110	-143513.084	60770.606	
1334	-143515.621	60782.121	11.791
1098	-143498.552	60785.909	17.484
1099	-143496.011	60774.416	11.771
1110	-143513.084	60770.606	17.493
面積		206.0304450	
地積		206.03	

地番 6-3		地目	
所有者			
NO	X	Y	辺長
1109	-143510.506	60759.050	
1110	-143513.084	60770.606	11.840
1099	-143496.011	60774.416	17.493
1100	-143493.458	60782.893	11.802
1109	-143510.506	60759.050	17.476
面積		206.6865255	
地積		206.68	

地番 6-4		地目	
所有者			
NO	X	Y	辺長
1107	-143507.944	60747.573	
1108	-143510.506	60758.895	11.600
1109	-143510.506	60759.050	0.160
1100	-143493.458	60782.893	17.476
1101	-143490.908	60751.370	11.802
1107	-143507.944	60747.573	17.454
面積		205.7274120	
地積		205.72	

地番 6-5		地目	
所有者			
NO	X	Y	辺長
1106	-143505.431	60736.035	
1107	-143507.944	60747.573	11.808
1101	-143490.908	60751.370	17.454
1102	-143488.357	60739.829	11.820
1106	-143505.431	60736.035	17.490
面積		206.4163785	
地積		206.41	

地番 6-6		地目	
所有者			
NO	X	Y	辺長
1105	-143502.870	60724.524	
1106	-143505.431	60736.035	11.792
1102	-143488.357	60739.829	17.490
1103	-143485.812	60728.323	11.784
1105	-143502.870	60724.524	17.478
面積		206.0965255	
地積		206.09	

地番 6-7		地目	
所有者			
NO	X	Y	辺 長
1111	-143485.334	60713.172	
1112	-143498.074	60710.368	13.045
1113	-143498.440	60711.979	1.652
1114	-143500.007	60711.633	1.605
1105	-143502.870	60724.524	13.205
1103	-143485.812	60728.323	17.476
1104	-143483.214	60716.571	12.036
1111	-143485.334	60713.172	4.006
面積	253,2837405		
求積	253.22		