

取扱注意



この図面は、あくまで参考資料として取り扱ってください。
なお、測地系については、図面内に「世界測地系」の記載がないものは、「日本測地系」に拠っています。

西神住宅団地

春日台7丁目V-11-1確定図

S=1:500

位置図

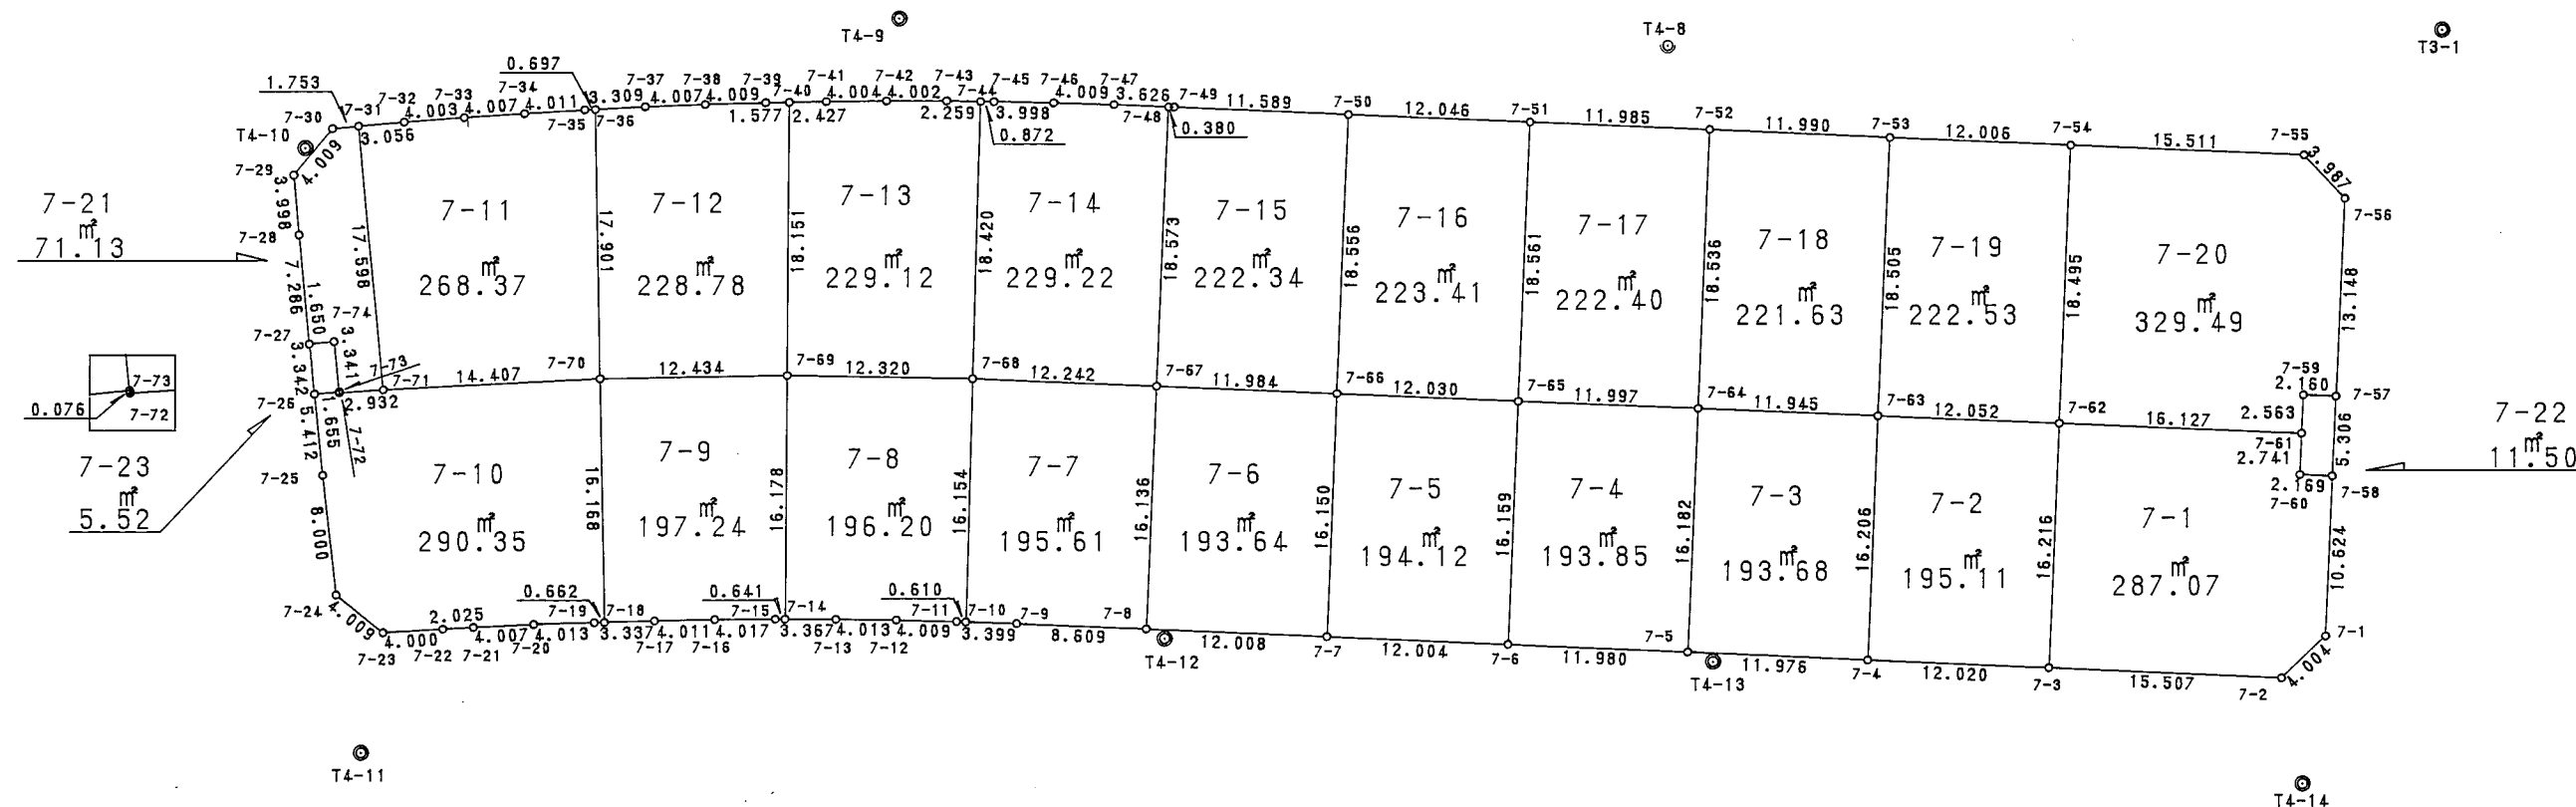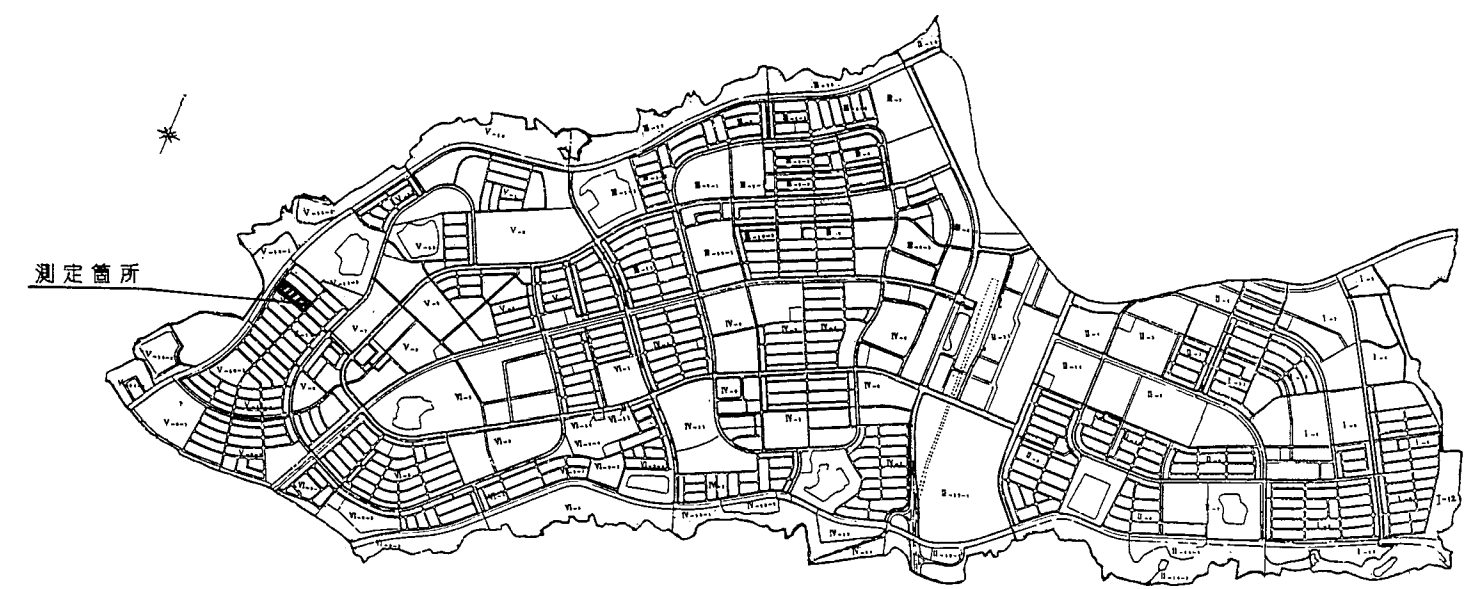

地番	7-1
点名	X
7-1	-143511.956 60701.007 10.624
7-58	-143501.583 60703.304 2.169
7-60	-143501.109 60701.187 2.741
7-61	-143498.432 60701.776 16.127
7-62	-143494.969 60686.025 16.216
7-3	-143510.806 60682.540 15.507
7-2	-143514.178 60697.676 4.004
背面積	574.154920
面積	287.0774600
地積	287.07㎡

地番	7-2
点名	X
7-3	-143510.806 60682.540 16.216
7-62	-143494.969 60686.025 12.052
7-63	-143492.372 60674.256 16.206
7-4	-143508.206 60670.805 12.020
背面積	390.220788
面積	195.1103940
地積	195.11㎡

地番	7-3
点名	X
7-4	-143508.206 60670.805 16.206
7-63	-143492.372 60674.256 11.945
7-64	-143489.805 60662.590 16.192
7-5	-143505.609 60659.114 11.976
背面積	387.369937
面積	193.6849485
地積	193.68㎡

地番	7-4
点名	X
7-5	-143505.609 60659.114 16.192
7-64	-143489.805 60662.590 11.997
7-65	-143487.239 60650.871 16.159
7-6	-143503.024 60647.416 11.980
背面積	387.710597
面積	193.8552985
地積	193.85㎡

地番	7-5
点名	X
7-6	-143503.024 60647.416 16.159
7-65	-143487.239 60650.871 12.030
7-66	-143484.654 60639.122 16.150
7-7	-143500.436 60635.694 12.004
背面積	388.257408
面積	194.1287040
地積	194.12㎡

地番	7-6
点名	X
7-7	-143500.436 60635.694 16.150
7-66	-143484.654 60639.122 11.984
7-67	-143482.083 60627.417 16.136
7-8	-143497.846 60623.969 12.008
背面積	387.293193
面積	193.6465965
地積	193.64㎡

地番	7-7
点名	X
7-8	-143497.846 60623.969 16.136
7-67	-143482.083 60627.417 12.242
7-68	-143479.460 60615.459 16.154
7-10	-143495.289 60612.237 3.399
7-9	-143495.992 60615.562 8.609
背面積	391.228111
面積	195.6140555
地積	195.61㎡

地番	7-8
点名	X
7-10	-143495.289 60612.237 16.154
7-68	-143479.460 60615.459 12.320
7-69	-143477.110 60603.365 16.178
7-14	-143493.024 60600.453 3.367
7-13	-143493.619 60603.767 4.013
7-12	-143494.373 60607.709 4.009
7-11	-143495.162 60611.640 0.610
背面積	392.414198
面積	196.2070940
地積	196.20㎡

地番	7-9
点名	X
7-14	-143493.024 60600.453 16.178
7-69	-143477.110 60603.365 12.434
7-70	-143475.157 60591.085 16.188
7-18	-143491.132 60588.597 3.397
7-17	-143491.621 60591.898 4.011
7-16	-143492.240 60595.861 4.017
7-15	-143492.911 60599.822 0.641
背面積	394.481308
面積	197.2406540
地積	197.24㎡

地番	7-10
点名	X
7-18	-143491.132 60588.597 16.188
7-70	-143475.157 60591.085 14.407
7-71	-143473.381 60576.788 2.992
7-72	-143473.067 60573.873 0.076
7-73	-143472.991 60573.870 1.655
7-26	-143472.871 60572.219 5.412
7-25	-143478.270 60571.848 8.000
7-24	-143486.255 60571.362 4.009
7-23	-143489.264 60574.011 4.000
7-22	-143489.725 60577.984 2.025
7-21	-143489.962 60579.995 4.007
7-20	-143490.462 60583.971 4.013
7-19	-143491.032 60587.943 0.662
背面積	580.713452
面積	290.3567310
地積	290.35㎡

地番	7-11
点名	X
7-36	-143457.470 60593.845 0.697
7-35	-143457.384 60593.153 4.011
7-34	-143456.929 60589.168 4.007
7-33	-143456.492 60585.185 4.003
7-32	-143456.099 60581.201 3.056
7-31	-143455.836 60578.156 17.598
7-71	-143473.381 60576.788 14.407
7-70	-143475.157 60591.085 17.901
背面積	536.752715
面積	268.3763575
地積	268.37㎡

地番	7-12
点名	X
7-40	-143459.284 60606.623 1.577
7-39	-143459.009 60605.065 4.009
7-38	-143458.422 60601.099 4.007
7-37	-143457.876 60597.129 3.309
7-36	-143457.470 60593.845 17.901
7-70	-143475.157 60591.085 12.434
7-69	-143477.110 60603.365 18.151
背面積	457.577228
面積	228.7888640
地積	228.78㎡

地番	7-13
点名	X
7-44	-143461.410 60619.130 2.259
7-43	-143460.986 60616.911 4.002
7-42	-143460.283 60612.971 4.004
7-41	-143459.635 60609.020 2.427
7-40	-143459.254 60606.623 18.151
7-69	-143477.110 60603.365 12.320
7-68	-143479.460 60615.459 18.420
背面積	458.247903
面積	229.1299515
地積	229.12㎡

地番	7-14
点名	X
7-48	-143463.937 60631.377 3.626
7-47	-143463.165 60627.834 4.009
7-46	-143462.350 60623.909 3.998
7-45	-143461.573 60619.987 0.872
7-44	-143461.410 60619.130 18.420
7-68	-143479.460 60615.459 12.242
7-67	-143482.083 60627.417 18.573
背面積	458.445426
面積	229.2227130
地積	229.22㎡

地番	7-15
点名	X
7-50	-143466.521 60643.063 11.589
7-49	-143464.017 60631.748 0.380
7-48	-143463.937 60631.377 18.573
7-67	-143482.083 60627.417 11.984
7-66	-143484.654 60639.122 18.556
背面積	444.689556
面積	222.3448280
地積	222.34㎡

地番	7-16
点名	X
7-51	-143469.105 60654.829 12.046
7-50	-143468.521 60643.063 18.556
7-66	-143484.654 60639.122 12.030
7-65	-143487.239 60650.871 18.561
背面積	446.824218
面積	223.4121090
地積	223.41㎡

地番	7-17
点名	X
7-52	-143471.693 60666.531 11.983
7-51	-143469.105 60654.829 18.561
7-65	-143487.239 60650.871 11.997
7-64	-143489.805 60662.590 18.536
背面積	444.814506
面積	222.4072590
地積	222.40㎡

地番	7-18
点名	X
7-53	-143474.300 60678.234 11.990
7-52	-143471.693 60666.531 18.536
7-64	-143489.805 60662.590 11.945
7-63	-143492.372 60674.256 18.505
背面積	443.278401
面積	221.6392005
地積	221.63㎡

地番	7-19
点名	X
7-54	-143476.897 60689.956 12.008
7-53	-143474.300 60678.234 18.505
7-63	-143492.372 60674.256 12.052
7-62	-143494.969 60686.025 18.495
背面積	445.069025
面積	222.5345125
地積	222.53㎡

地番	7-20
点名	X
7-56	-143483.567 60707.302 3.987
7-55	-143480.242 60705.102 15.511
7-54	-143476.897 60689.956 18.495
7-62	-143494.969 60686.025 16.127
7-61	-143498.432 60701.776 2.563
7-59	-143495.932 60702.343 2.160
7-57	-143496.402 60704.451 13.148
背面積	658.982890
面積	329.4914450
地積	329.49㎡

地番	7-21
点名	X
7-31	-143455.836 60578.156 1.753
7-30	-143455.692 60576.409 4.009
7-29	-143458.289 60573.355 3.998
7-28	-143462.274 60573.030 7.286
7-27	-143469.538 60572.462 1.650
7-74	-143469.658 60574.108 3.341
7-73	-143472.991 60573.870 0.076
7-72	-143473.067 60573.873 2.992
7-71	-143473.381 60576.788 17.598
背面積	142.279523
面積	71.1397615
地積	71.13㎡

地番	7-22
点名	X
7-57	-143496.402 60704.451 2.160
7-59	-143495.932 60702.343 2.563
7-61	-143498.432 60701.776 2.741
7-60	-143501.109 60701.187 2.169
7-58	-143501.583 60703.304 5.306
背面積	23.013650
面積	11.5068250
地積	11.50㎡

地番	7-23
点名	X
7-27	-143469.538 60572.462 3.342
7-26	-143472.871 60572.219 1.655
7-73	-143472.991 60573.870 3.341
7-74	-143469.658 60574.108 1.650
背面積	11.046621
面積	5.5233105
地積	5.52㎡

神戸市開発局工務課

図名 確定測量図 番

縮尺 1/500 号

作製年月日 平成 7 年 12 月

担当測量士 豊丸 明 H4-1004

株式会社 近畿シビルコンサルタント