

取扱注意



この図面は、あくまで参考資料として取り扱ってください。
なお、測地系については、図面内に「世界測地系」の記載がないものは、「日本測地系」に拠っています。

西神住宅団地

春日台7丁目V-11-1確定図

S=1:500

位置図

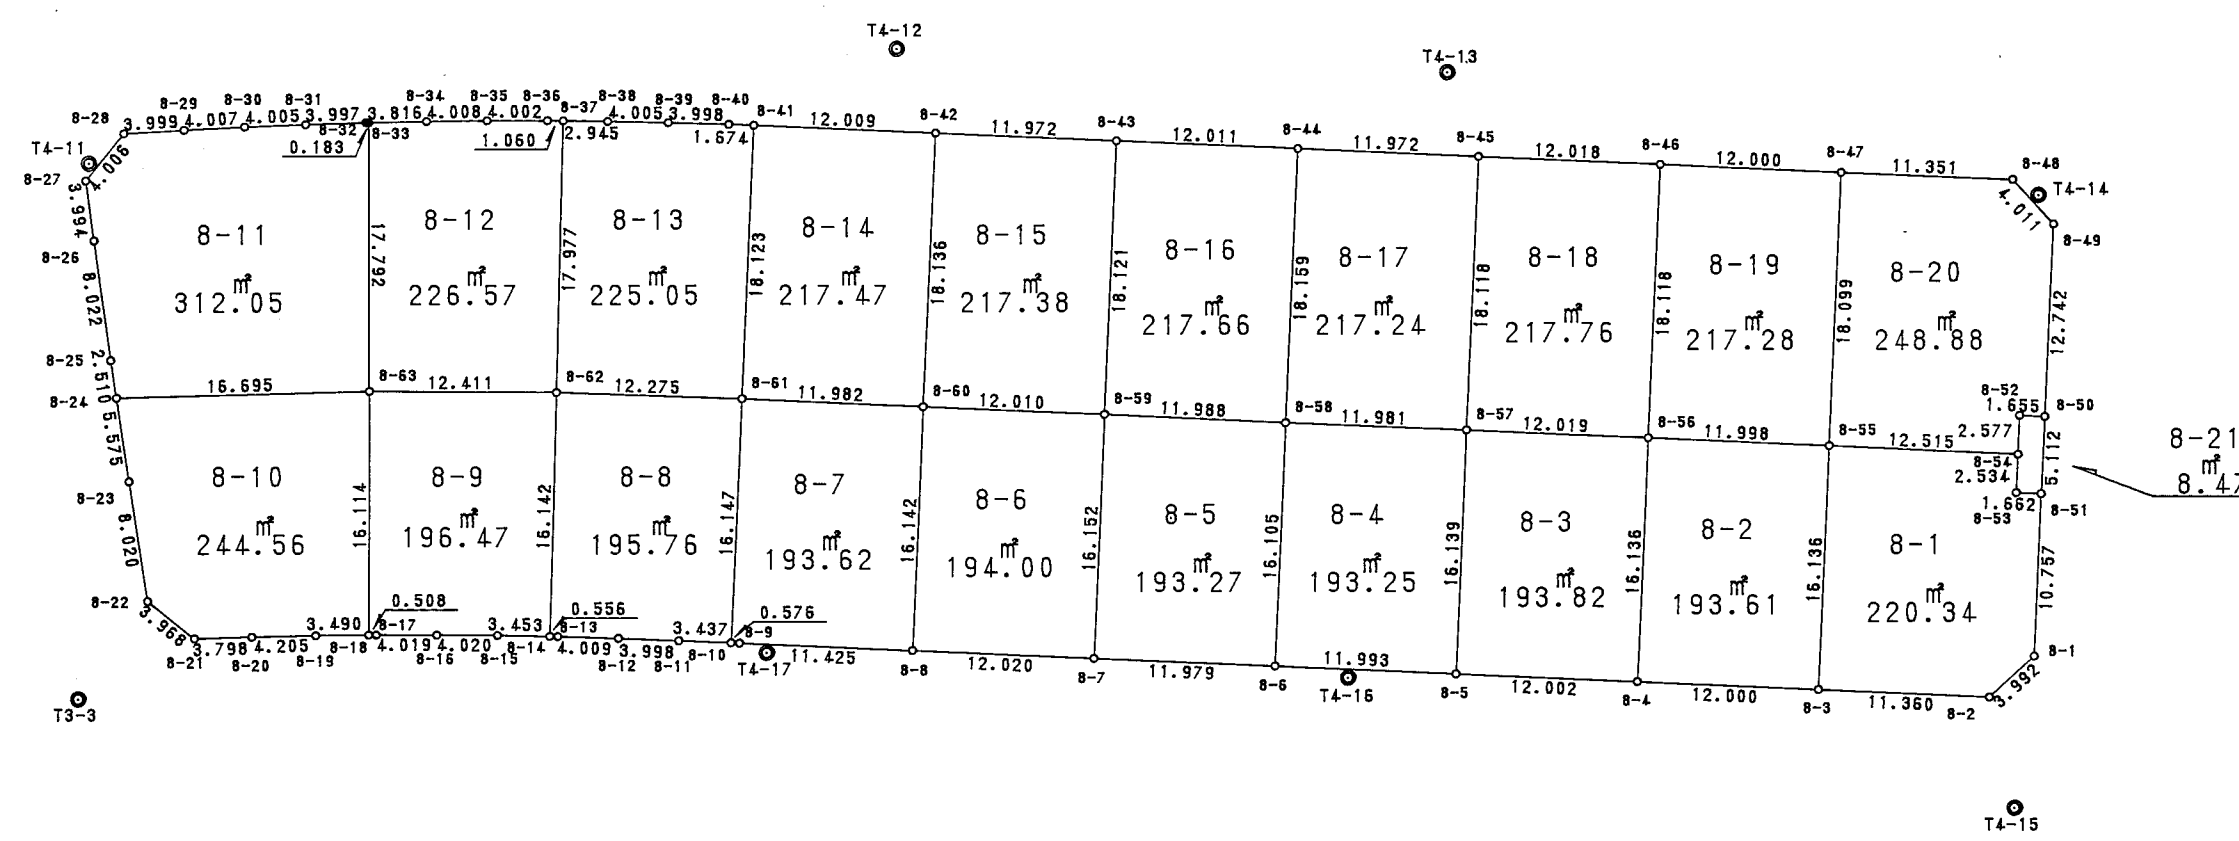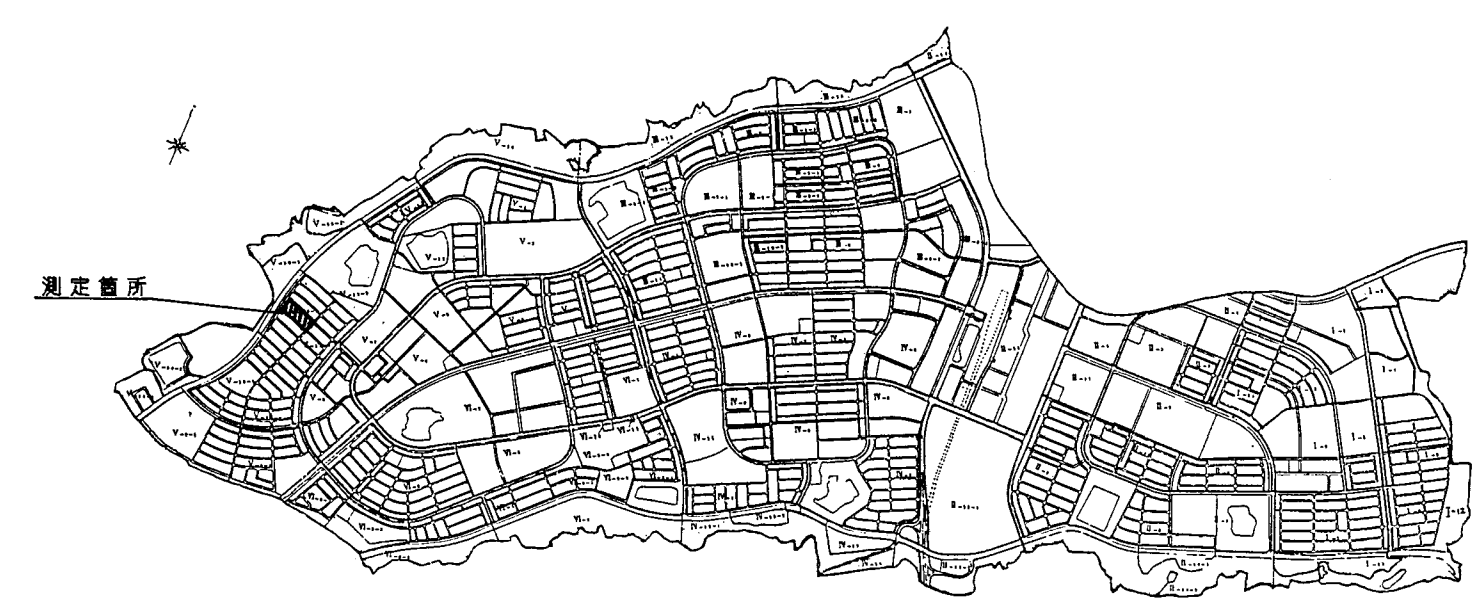

地番	8-1			
点名	X	Y	辺長	
8-1	-143551.316	60692.308	10.757	
8-51	-143540.808	60694.610	1.662	
8-53	-143540.453	60692.986	2.534	
8-54	-143597.981	60693.544	12.515	
8-55	-143535.247	60681.331	16.136	
8-3	-143551.004	60677.853	11.360	
8-2	-143553.464	60688.943	3.992	
倍面積	440.688034			
面積	220.3440170			
地積	220.34㎡			

地番	8-2			
点名	X	Y	辺長	
8-3	-143551.004	60677.853	16.136	
8-55	-143535.247	60681.331	11.998	
8-56	-143532.658	60669.616	16.136	
8-4	-143548.414	60666.136	12.000	
倍面積	387.224049			
面積	193.6120245			
地積	193.61㎡			

地番	8-3			
点名	X	Y	辺長	
8-4	-143548.414	60666.136	16.136	
8-56	-143532.658	60669.616	12.019	
8-57	-143530.055	60657.882	16.139	
8-5	-143545.818	60654.418	12.002	
倍面積	387.642722			
面積	193.8213610			
地積	193.82㎡			

地番	8-4			
点名	X	Y	辺長	
8-5	-143545.818	60654.418	16.139	
8-57	-143530.055	60657.882	11.981	
8-58	-143527.501	60646.176	16.105	
8-6	-143543.228	60642.708	11.993	
倍面積	386.514024			
面積	193.2570120			
地積	193.25㎡			

地番	8-5			
点名	X	Y	辺長	
8-6	-143543.228	60642.708	16.105	
8-58	-143527.501	60646.176	11.988	
8-59	-143524.872	60634.480	16.152	
8-7	-143540.647	60631.010	11.979	
倍面積	386.552384			
面積	193.2761920			
地積	193.27㎡			

地番	8-6			
点名	X	Y	辺長	
8-7	-143540.647	60631.010	16.152	
8-59	-143524.872	60634.480	12.010	
8-60	-143522.287	60622.751	16.142	
8-8	-143538.050	60619.274	12.020	
倍面積	388.019262			
面積	194.0096310			
地積	194.00㎡			

地番	8-7			
点名	X	Y	辺長	
8-8	-143538.050	60619.274	16.142	
8-60	-143522.287	60622.751	11.982	
8-61	-143519.693	60611.053	16.147	
8-10	-143535.457	60607.556	0.576	
8-9	-143535.585	60608.118	11.425	
倍面積	387.247823			
面積	193.6239115			
地積	193.62㎡			

地番	8-8			
点名	X	Y	辺長	
8-10	-143535.457	60607.556	16.147	
8-61	-143519.693	60611.053	12.275	
8-62	-143517.134	60599.048	16.142	
8-14	-143532.950	60595.820	0.556	
8-13	-143533.059	60596.365	4.009	
8-12	-143533.877	60600.290	3.998	
8-11	-143534.722	60604.199	3.437	
倍面積	391.521942			
面積	195.7624710			
地積	195.76㎡			

地番	8-9			
点名	X	Y	辺長	
8-14	-143532.950	60595.820	16.142	
8-62	-143517.134	60599.048	12.411	
8-63	-143514.915	60586.837	16.114	
8-18	-143530.780	60584.018	0.508	
8-17	-143530.866	60584.519	4.019	
8-16	-143531.557	60588.478	4.020	
8-15	-143532.281	60592.432	3.453	
倍面積	392.941991			
面積	196.4709955			
地積	196.47㎡			

地番	8-10			
点名	X	Y	辺長	
8-18	-143530.780	60584.018	16.114	
8-63	-143514.915	60586.837	16.695	
8-24	-143512.441	60570.326	5.575	
8-23	-143518.014	60570.192	8.020	
8-22	-143526.033	60570.046	3.968	
8-21	-143529.017	60572.661	3.788	
8-20	-143529.571	60576.419	4.205	
8-19	-143530.201	60580.576	3.430	
倍面積	489.126901			
面積	244.5634505			
地積	244.56㎡			

地番	8-11			
点名	X	Y	辺長	
8-33	-143497.383	60589.868	0.183	
8-32	-143497.354	60589.687	3.997	
8-31	-143496.789	60585.730	4.005	
8-30	-143496.243	60581.762	4.007	
8-29	-143495.759	60577.785	3.999	
8-28	-143495.284	60573.814	4.006	
8-27	-143497.923	60570.800	3.994	
8-26	-143501.914	60570.653	8.022	
8-25	-143509.932	60570.389	2.510	
8-24	-143512.441	60570.326	16.695	
8-63	-143514.915	60586.837	17.792	
倍面積	624.113131			
面積	312.0565655			
地積	312.05㎡			

地番	8-12			
点名	X	Y	辺長	
8-37	-143499.507	60602.577	1.060	
8-36	-143499.317	60601.534	4.002	
8-35	-143498.618	60597.594	4.008	
8-34	-143497.974	60593.698	3.815	
8-33	-143497.383	60589.868	17.792	
8-63	-143514.915	60586.837	12.411	
8-62	-143517.134	60599.048	17.977	
倍面積	453.150016			
面積	226.5750080			
地積	226.57㎡			

地番	8-13			
点名	X	Y	辺長	
8-41	-143501.994	60614.951	1.674	
8-40	-143501.640	60613.315	3.998	
8-39	-143500.829	60609.400	4.005	
8-38	-143500.055	60605.471	2.945	
8-37	-143499.507	60602.577	17.977	
8-62	-143517.134	60599.048	12.275	
8-61	-143519.693	60611.053	18.123	
倍面積	450.100949			
面積	225.0504745			
地積	225.05㎡			

地番	8-14			
点名	X	Y	辺長	
8-42	-143504.581	60626.678	12.009	
8-41	-143501.994	60614.951	18.123	
8-61	-143519.693	60611.053	11.982	
8-60	-143522.287	60622.751	16.136	
倍面積	434.951725			
面積	217.4758625			
地積	217.47㎡			

地番	8-15			
点名	X	Y	辺長	
8-43	-143507.173	60638.366	11.972	
8-42	-143504.581	60626.678	18.136	
8-60	-143522.287	60622.751	12.010	
8-59	-143524.872	60634.480	18.121	
倍面積	434.763393			
面積	217.3816965			
地積	217.38㎡			

地番	8-16			
点名	X	Y	辺長	
8-44	-143509.769	60650.093	12.011	
8-43	-143507.173	60638.366	18.121	
8-59	-143524.872	60634.480	11.988	
8-58	-143527.501	60646.176	18.159	
倍面積	435.335494			
面積	217.6677470			
地積	217.66㎡			

地番	8-17			
点名	X	Y	辺長	
8-45	-143512.361	60661.781	11.972	
8-44	-143509.769	60650.093	18.159	
8-58	-143527.501	60646.176	11.981	
8-57	-143530.055	60657.882	18.118	
倍面積	434.488490			
面積	217.2442450			
地積	217.24㎡			

地番	8-18			
点名	X	Y	辺長	
8-46	-143514.964	60673.514	12.018	
8-45	-143512.361	60661.781	18.118	
8-57	-143530.055	60657.882	12.019	
8-56	-143532.658	60669.616	18.118	
倍面積	435.520689			
面積	217.7603445			
地積	217.76㎡			

地番	8-19			
点名	X	Y	辺長	
8-47	-143517.572	60685.227	12.000	
8-46	-143514.964	60673.514	18.118	
8-56	-143532.658	60669.616	11.998	
8-55	-143535.247	60681.331	18.099	
倍面積	434.565175			
面積	217.2825875			
地積	217.28㎡			

神戸市開発局工務課		
図名	確定測量図	番
縮尺	1/500	号
作製年月日	平成 7 年 12 月	
担当測量士	歌丸 明 H4-1004	
株式会社 近畿シンボルコンサルタント		