

取扱注意

この図面は、あくまで参考資料として取り扱ってください。
なお、測地系については、図面内に「世界測地系」の記載がないものは、「日本測地系」に拠っています。

西神住宅団地



確定測量図

春日台7丁目

分類 NO V-11-2

縮尺 1:500

位置図

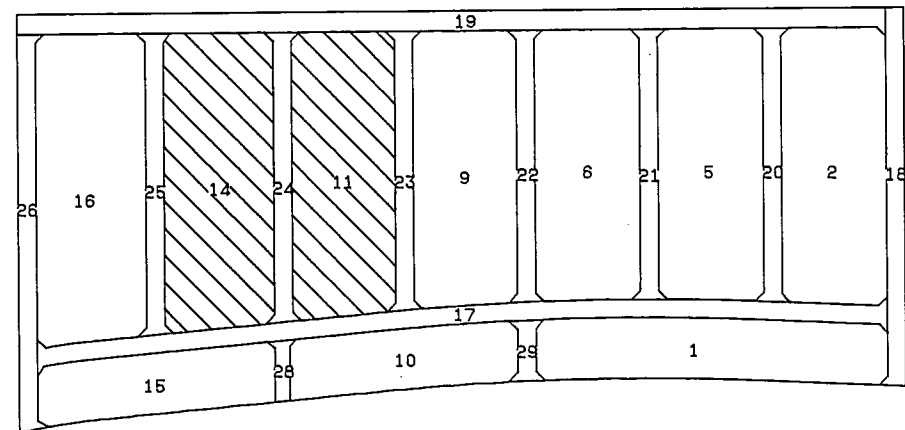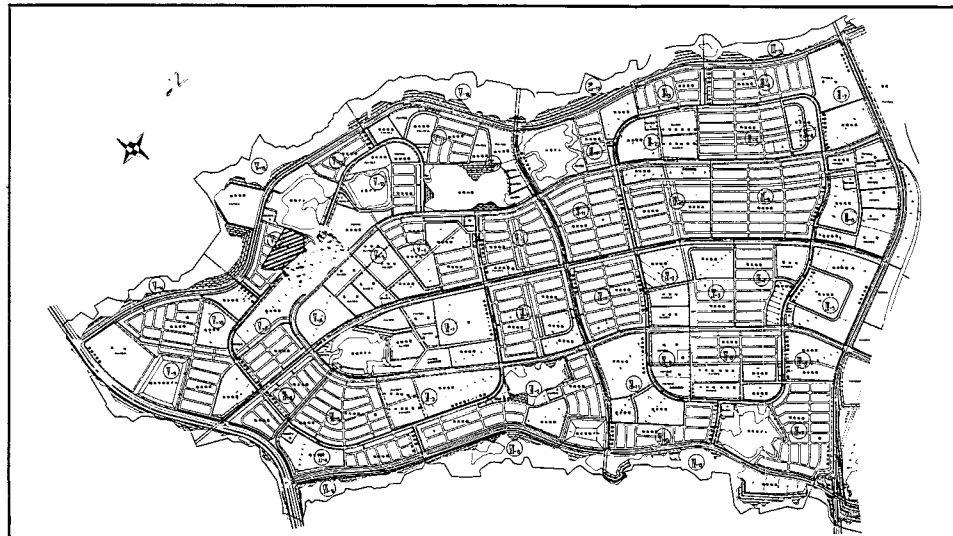

地番 14-1		地目	
所有者			
NO	X	Y	辺長
1216	-143636.024	60762.631	
1193	-143639.579	60778.871	16.825
1194	-143624.269	60780.888	15.442
1195	-143621.117	60778.397	4.017
1181	-143618.481	60766.423	12.261
1216	-143636.024	60762.631	17.948
面積		281.3440990	
地積		281.34	

地番 14-2		地目	
所有者			
NO	X	Y	辺長
1189	-143633.347	60750.446	
1216	-143636.024	60762.631	12.478
1181	-143618.481	60766.423	17.948
1182	-143615.783	60754.220	12.498
1188	-143633.347	60750.446	17.965
面積		224.2141915	
地積		224.21	

地番 14-3		地目	
所有者			
NO	X	Y	辺長
1189	-143630.689	60738.237	
1188	-143633.347	60750.446	12.495
1182	-143615.783	60754.220	17.965
1183	-143613.074	60742.016	12.501
1189	-143630.689	60738.237	18.016
面積		224.8404695	
地積		224.84	

地番 14-4		地目	
所有者			
NO	X	Y	辺長
1190	-143628.002	60726.036	
1189	-143630.689	60738.237	12.493
1183	-143613.074	60742.016	18.016
1184	-143610.363	60729.807	12.506
1190	-143628.002	60726.036	18.038
面積		225.3282600	
地積		225.32	

地番 14-5		地目	
所有者			
NO	X	Y	辺長
1331	-143625.349	60713.897	
1190	-143628.002	60726.036	12.426
1184	-143610.363	60729.807	18.038
1330	-143607.657	60717.613	12.491
1331	-143625.349	60713.897	18.078
面積		224.9580140	
地積		224.95	

地番 14-6		地目	
所有者			
NO	X	Y	辺長
1332	-143622.680	60701.686	
1331	-143625.349	60713.897	12.499
1330	-143607.657	60717.613	18.078
1329	-143604.948	60705.406	12.504
1332	-143622.680	60701.686	18.118
面積		226.2435100	
地積		226.24	

地番 14-7		地目	
所有者			
NO	X	Y	辺長
1288	-143601.611	60690.349	
1289	-143603.763	60686.964	4.011
1290	-143618.735	60683.660	15.332
1332	-143622.680	60701.686	18.453
1329	-143604.948	60705.406	18.118
1288	-143601.611	60690.349	15.422
面積		329.0198525	
地積		329.01	

地番 14-8		地目	
所有者			
NO	X	Y	辺長
1290	-143618.735	60683.660	
1291	-143634.197	60680.223	15.839
1326	-143637.139	60682.945	4.008
1325	-143640.462	60697.925	15.344
1332	-143622.680	60701.686	18.175
1290	-143618.735	60683.660	18.453
面積		332.8212800	
地積		332.82	

地番 14-9		地目	
所有者			
NO	X	Y	辺長
1325	-143640.462	60697.925	
1324	-143643.144	60710.070	12.438
1331	-143625.349	60713.897	18.202
1332	-143622.680	60701.686	12.499
1325	-143640.462	60697.925	18.175
面積		226.7792000	
地積		226.77	


地番 14-10		地目	
所有者			
NO	X	Y	辺長
1324	-143643.144	60710.070	
1323	-143645.839	60728.294	12.518
1190	-143628.002	60726.036	18.225
1331	-143625.349	60713.897	12.426
1324	-143643.144	60710.070	18.202
面積		227.1453570	
地積		227.14	

地番 14-11		地目	
所有者			
NO	X	Y	辺長
1323	-143645.839	60728.294	
1322	-143648.502	60734.389	12.385
1189	-143630.689	60738.237	18.224
1190	-143628.002	60726.036	12.493
1323	-143645.839	60728.294	18.225
面積		226.6897250	
地積		226.68	

地番 14-12		地目	
所有者			
NO	X	Y	辺長
1322	-143648.502	60734.389	
1321	-143651.195	60746.598	12.502
1188	-143633.347	60750.446	18.258
1189	-143630.689	60738.237	12.495
1322	-143648.502	60734.389	18.224
面積		227.9878985	
地積		227.98	

地番 14-13		地目	
所有者			
NO	X	Y	辺長
1321	-143651.195	60746.598	
1320	-143653.887	60758.770	12.468
1216	-143636.024	60762.631	18.278
1188	-143633.347	60750.446	12.476
1321	-143651.195	60746.598	18.258
面積		227.8006120	
地積		227.80	

地番 14-14		地目	
所有者			
NO	X	Y	辺長
1320	-143653.887	60758.770	
1319	-143657.200	60773.624	15.219
1192	-143654.926	60776.920	4.004
1193	-143639.579	60778.871	15.471
1216	-143636.024	60762.631	18.825
1320	-143653.887	60758.770	18.278
面積		314.5468790	
地積		314.54	

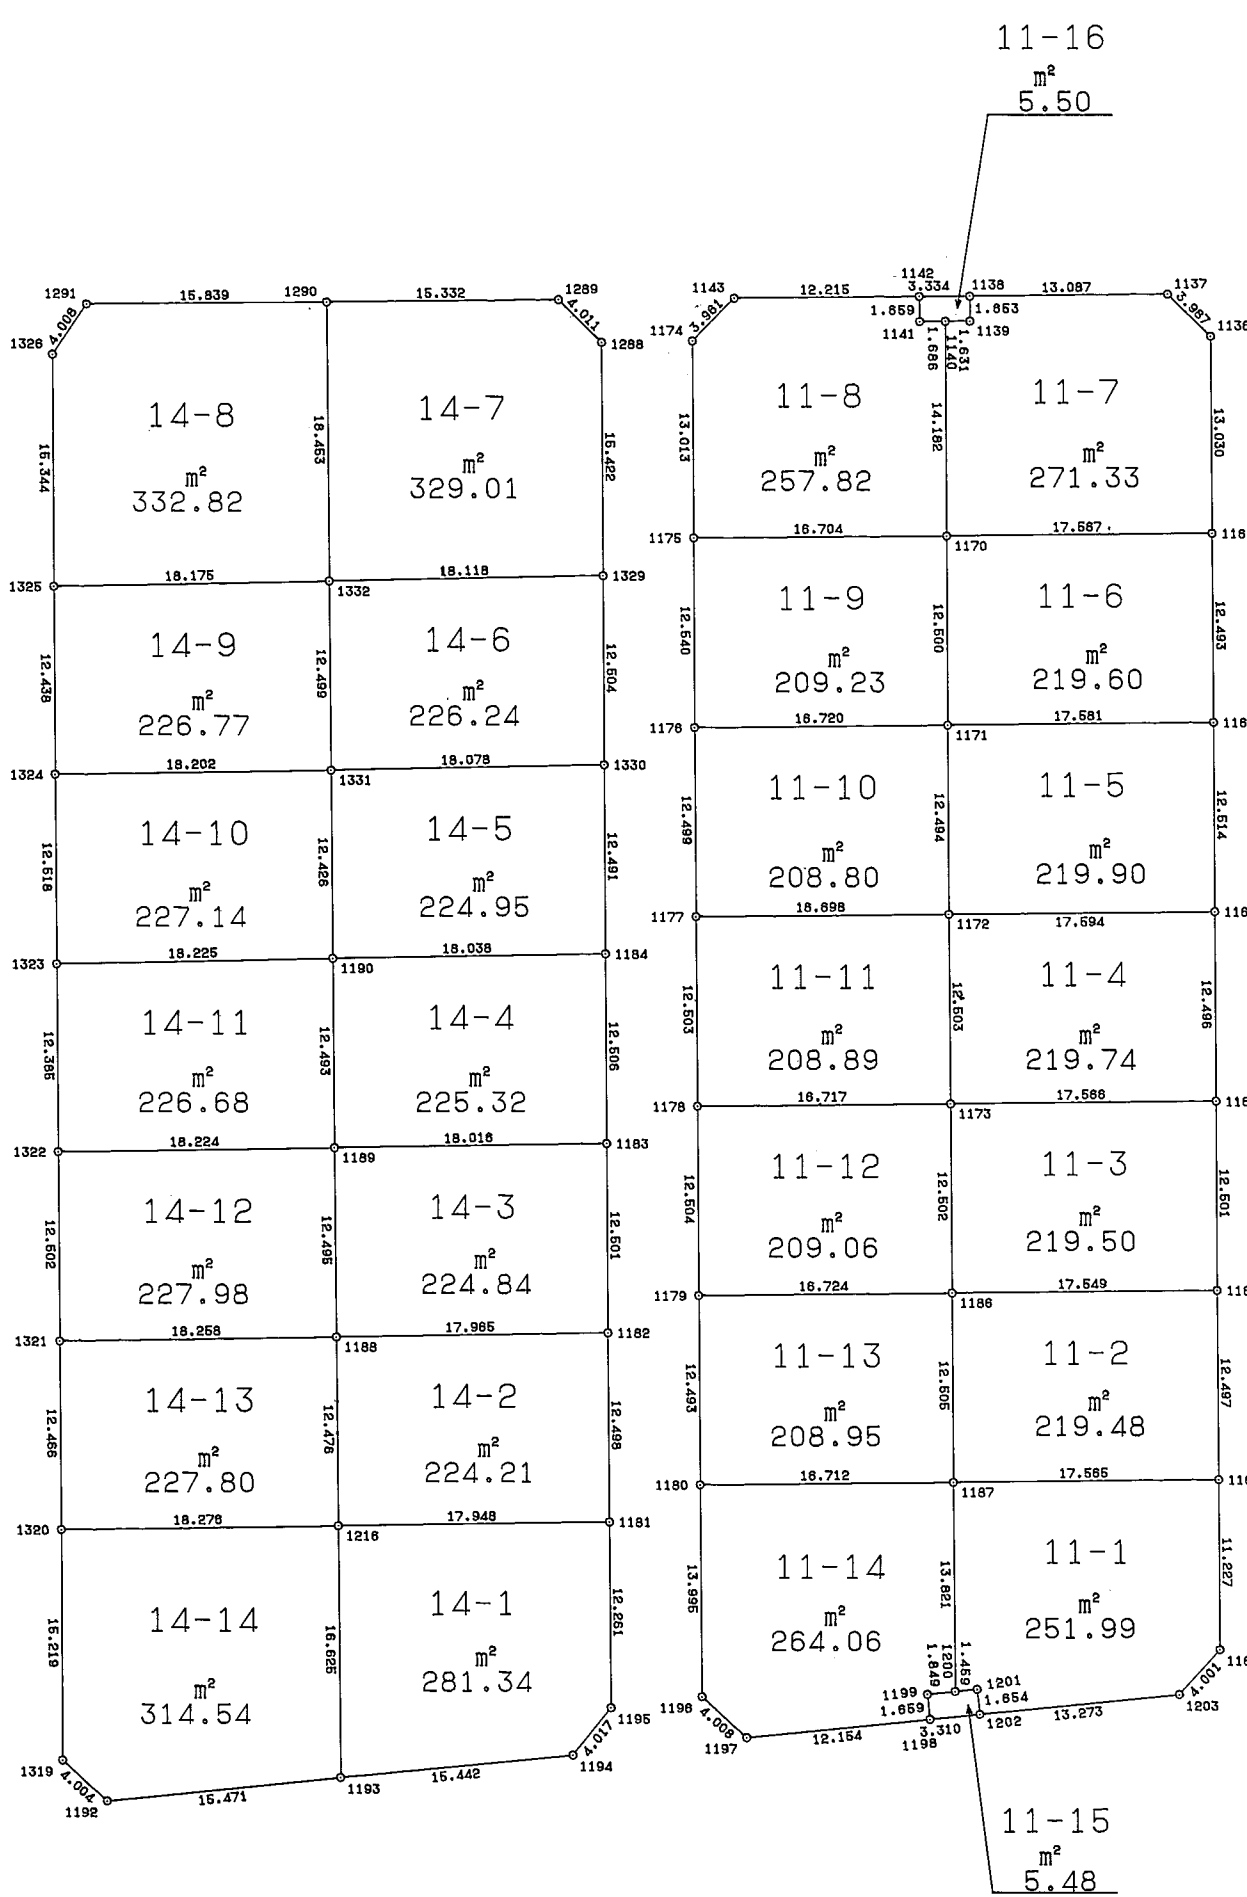

地番 11-1		地目	
所有者			
NO	X	Y	辺長
1187	-143595.754	60768.989	
1200	-143598.722	60782.488	13.821
1201	-143597.275	60782.678	1.459
1202	-143597.468	60784.321	1.654
1203	-143584.304	60786.021	13.273
1163	-143581.025	60783.729	4.001
1164	-143578.600	60772.767	11.227
1187	-143595.754	60768.989	17.565
面積		251.9968865	
地積		251.99	

地番 11-2		地目	
所有者			
NO	X	Y	辺長
1186	-143593.041	60756.782	
1187	-143595.754	60768.989	12.505
1164	-143578.600	60772.767	17.565
1165	-143575.904	60760.564	12.497
1172	-143590.346	60744.574	17.566
1186	-143593.041	60756.782	12.503
面積		219.4838375	
地積		219.48	

地番 11-3		地目	
所有者			
NO	X	Y	辺長
1173	-143590.346	60744.574	
1186	-143593.041	60756.782	12.502
1165	-143575.904	60760.564	17.549
1166	-143573.193	60748.360	12.601
1173	-143590.346	60744.574	17.566
面積		219.5000220	
地積		219.50	

地番 11-4		地目	
所有者			
NO	X	Y	辺長
1172	-143587.667	60732.361	
1167	-143570.488	60736.160	17.594
1166	-143573.193	60748.360	12.496
1173	-143590.346	60744.574	17.566
1172	-143587.667	60732.361	12.503
面積		219.7461890	
地積		219.74	

地番 11-5		地目	
所有者			
NO	X	Y	辺長
1171	-143584.950	60720.166	
1172	-143587.667	60732.361	12.494
1167	-143570.488	60736.160	17.594
1168	-143567.780	60723.943	12.514
1171	-143584.950	60720.166	17.581
面積		219.9068970	
地積		219.90	

地番 11-6		地目	
所有者			
NO	X	Y	辺長
1170	-143582.242	60707.963	
1171	-143584.950	60720.166	12.500
1168	-143567.780	60723.943	17.581
1169	-143565.087	60711.744	12.493
1170	-143582.242	60707.963	17.567
面積		219.6048520	
地積		219.60	

地番 11-7		地目	
所有者			
NO	X	Y	辺長
1136	-143562.277	60699.021	
1137	-143564.438	60695.671	3.987
1138	-143577.219	60692.856	13.087
1139	-143577.672	60694.471	1.853
1140	-143579.165	60694.119	1.631
1170	-143582.242	60707.963	14.1