

取扱注意



この図面は、あくまで参考資料として取り扱ってください。
なお、測地系については、図面内に「世界測地系」の記載
がないものは、「日本測地系」に拠っています。

西神住宅団地

春日台7丁目V-11-1確定図

S=1:500

位置図

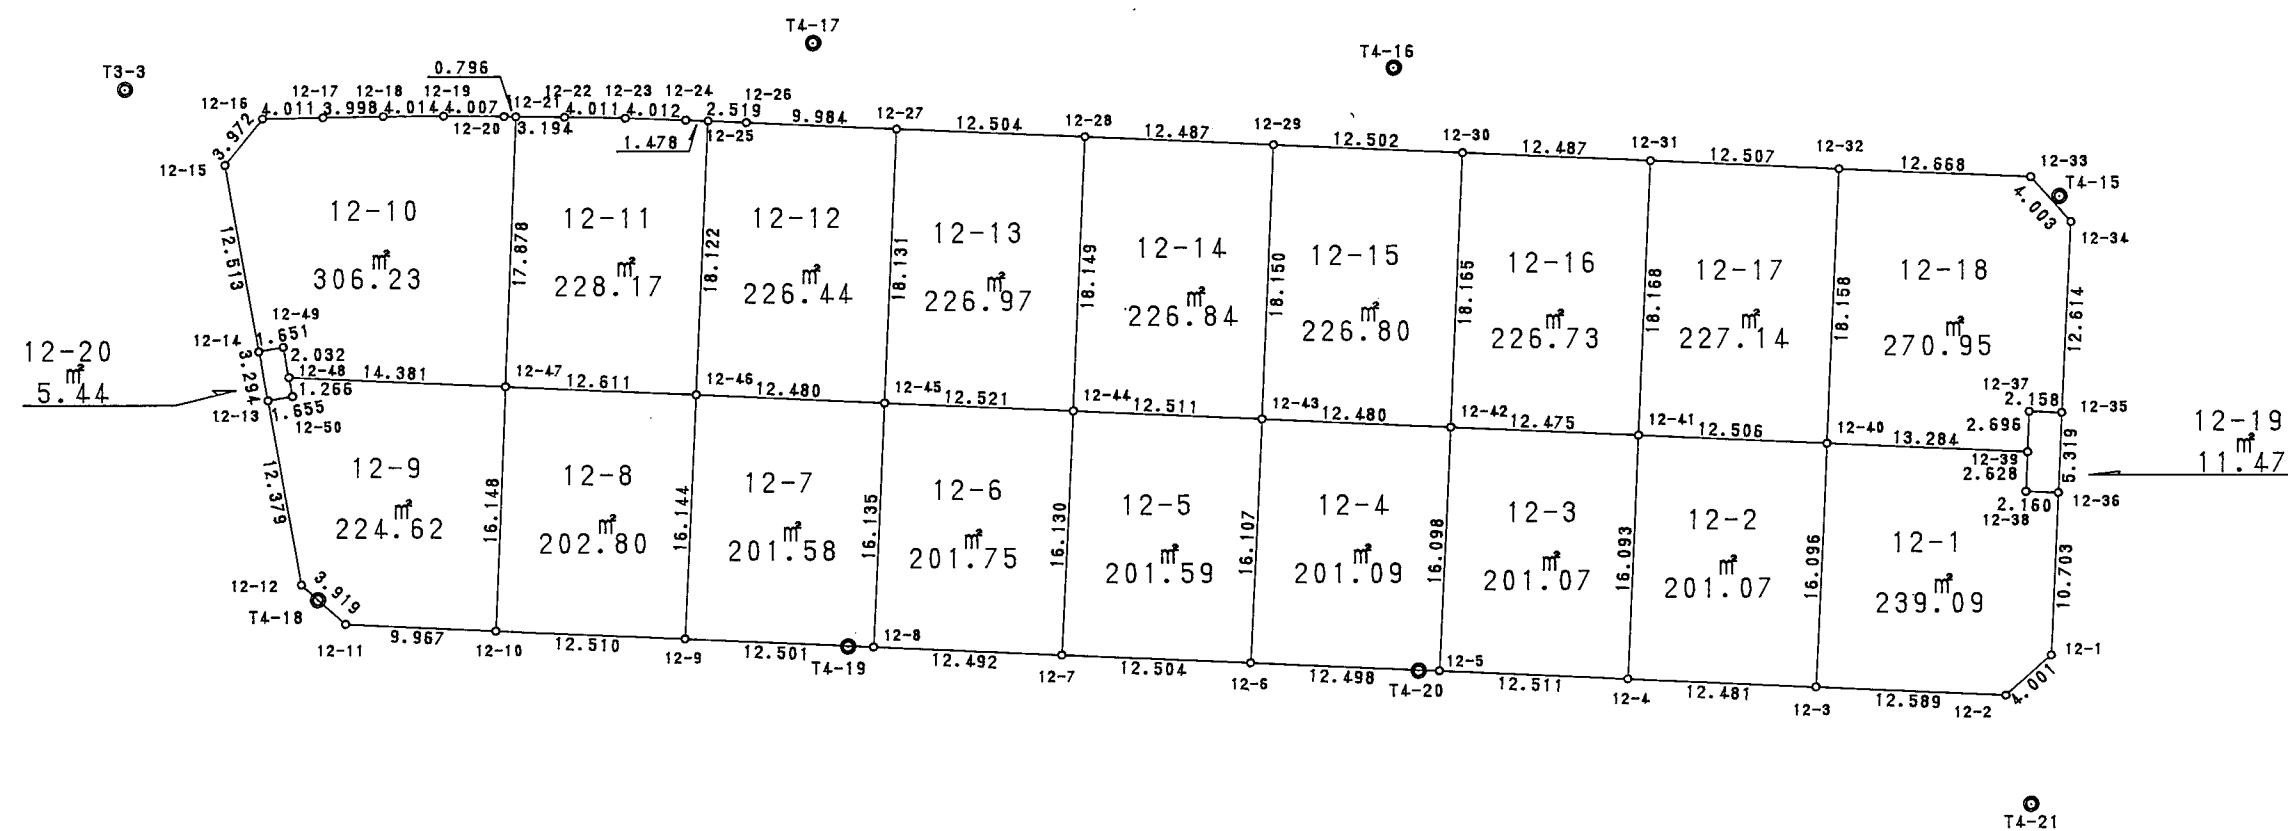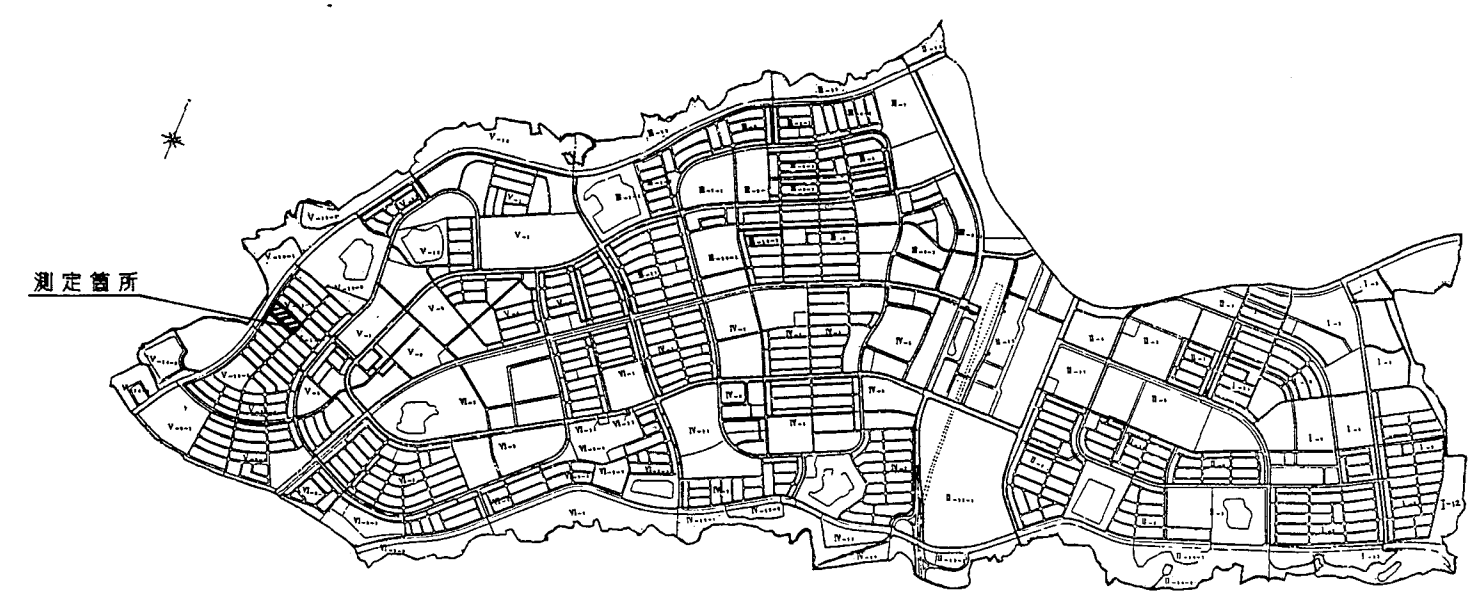

地番 12-1				
点名	X	Y	辺長	
12-1	-143590.693	60683.560	10.703	
12-36	-143590.241	60685.064	2.160	
12-38	-143579.789	60683.792	2.628	
12-39	-143577.224	60684.322	13.284	
12-40	-143574.339	60671.355	16.096	
12-3	-143590.051	60667.859	12.589	
12-2	-143592.783	60680.148	4.001	
管面積			478.189263	
面積			239.0941315	
地積			239.09㎡	

地番 12-2				
点名	X	Y	辺長	
12-3	-143590.051	60667.859	16.096	
12-40	-143574.339	60671.355	12.506	
12-41	-143571.636	60659.145	16.093	
12-4	-143587.350	60655.674	12.481	
管面積			402.143469	
面積			201.0717345	
地積			201.07㎡	

地番 12-3				
点名	X	Y	辺長	
12-4	-143587.350	60655.674	16.093	
12-41	-143571.636	60659.145	12.475	
12-42	-143568.932	60646.967	16.098	
12-5	-143584.643	60643.459	12.511	
管面積			402.156697	
面積			201.0793485	
地積			201.07㎡	

地番 12-4				
点名	X	Y	辺長	
12-5	-143584.643	60643.459	16.098	
12-42	-143568.932	60646.967	12.480	
12-43	-143566.225	60634.784	16.107	
12-6	-143581.941	60631.257	12.498	
管面積			402.199855	
面積			201.0999275	
地積			201.09㎡	

地番 12-5				
点名	X	Y	辺長	
12-6	-143581.941	60631.257	16.107	
12-43	-143566.225	60634.784	12.511	
12-44	-143563.511	60622.571	16.130	
12-7	-143579.251	60619.046	12.504	
管面積			403.195176	
面積			201.5975880	
地積			201.59㎡	

地番 12-6				
点名	X	Y	辺長	
12-7	-143579.251	60619.046	16.130	
12-44	-143563.511	60622.571	12.521	
12-45	-143560.797	60610.348	16.135	
12-8	-143576.548	60606.850	12.492	
管面積			403.511160	
面積			201.7555800	
地積			201.75㎡	

地番 12-7				
点名	X	Y	辺長	
12-8	-143576.548	60606.850	16.135	
12-45	-143560.797	60610.348	12.480	
12-46	-143558.094	60598.164	16.144	
12-9	-143573.850	60594.644	12.501	
管面積			403.179974	
面積			201.5899870	
地積			201.58㎡	

地番 12-8				
点名	X	Y	辺長	
12-9	-143573.850	60594.644	16.144	
12-46	-143558.094	60598.164	12.611	
12-47	-143555.363	60585.852	16.148	
12-10	-143571.144	60582.430	12.510	
管面積			405.610058	
面積			202.8050290	
地積			202.80㎡	

地番 12-9				
点名	X	Y	辺長	
12-10	-143571.144	60582.430	16.148	
12-47	-143555.363	60585.852	14.381	
12-48	-143552.258	60571.810	1.266	
12-50	-143553.524	60571.822	1.655	
12-13	-143553.526	60570.167	12.379	
12-12	-143565.905	60570.270	3.919	
12-11	-143568.979	60572.701	9.967	
管面積			443.255570	
面積			224.6277850	
地積			224.62㎡	

地番 12-10				
点名	X	Y	辺長	
12-21	-143537.886	60589.618	0.796	
12-20	-143537.736	60588.836	4.007	
12-19	-143537.007	60584.896	4.014	
12-18	-143536.397	60580.938	3.998	
12-17	-143535.722	60576.988	4.011	
12-16	-143535.107	60573.024	3.972	
12-15	-143537.719	60570.032	12.513	
12-14	-143550.232	60570.141	1.651	
12-49	-143550.226	60571.792	2.032	
12-48	-143552.258	60571.810	14.381	
12-47	-143555.363	60585.852	17.878	
管面積			612.463371	
面積			306.2316855	
地積			306.23㎡	

地番 12-11				
点名	X	Y	辺長	
12-25	-143540.396	60602.061	1.478	
12-24	-143540.083	60600.617	4.012	
12-23	-143539.249	60596.693	4.011	
12-22	-143538.480	60592.756	3.194	
12-21	-143537.886	60589.618	17.878	
12-47	-143555.363	60585.852	12.611	
12-46	-143558.094	60598.164	18.122	
管面積			456.356355	
面積			228.1781775	
地積			228.17㎡	

地番 12-12				
点名	X	Y	辺長	
12-27	-143543.095	60614.269	9.984	
12-26	-143540.937	60604.521	2.519	
12-25	-143540.396	60602.061	18.122	
12-46	-143558.094	60598.164	12.480	
12-45	-143560.797	60610.348	18.131	
管面積			452.889830	
面積			226.4449150	
地積			226.44㎡	

地番 12-13				
点名	X	Y	辺長	
12-28	-143545.788	60626.480	12.504	
12-27	-143543.095	60614.269	18.131	
12-45	-143560.797	60610.348	12.521	
12-44	-143563.511	60622.571	18.149	
管面積			453.955630	
面積			226.9778150	
地積			226.97㎡	

地番 12-14				
点名	X	Y	辺長	
12-29	-143548.496	60638.670	12.487	
12-28	-143545.788	60626.480	18.149	
12-44	-143563.511	60622.571	12.511	
12-43	-143566.225	60634.784	18.150	
管面積			453.699823	
面積			226.8499115	
地積			226.84㎡	

地番 12-15				
点名	X	Y	辺長	
12-30	-143551.193	60650.878	12.502	
12-29	-143548.496	60638.670	18.150	
12-43	-143566.225	60634.784	12.480	
12-42	-143568.932	60646.967	18.165	
管面積			453.617488	
面積			226.8087440	
地積			226.80㎡	

地番 12-16				
点名	X	Y	辺長	
12-31	-143553.897	60663.069	12.487	
12-30	-143551.193	60650.878	18.165	
12-42	-143568.932	60646.967	12.475	
12-41	-143571.636	60659.145	18.168	
管面積			453.467531	
面積			226.7337655	
地積			226.73㎡	

地番 12-17				
点名	X	Y	辺長	
12-32	-143556.610	60675.278	12.507	
12-31	-143553.897	60663.069	18.168	
12-41	-143571.636	60659.145	12.506	
12-40	-143574.339	60671.355	18.158	
管面積			454.256222	
面積			227.1481110	
地積			227.14㎡	

地番 12-18				
点名	X	Y	辺長	
12-34	-143562.738	60689.768	4.003	
12-33	-143559.342	60687.648	12.668	
12-32	-143556.610	60675.278	18.159	
12-40	-143574.339	60671.355	13.284	
12-39	-143577.224	60684.322	2.696	
12-37	-143574.390	60684.897	2.158	
12-35	-143575.046	60687.006	12.614	
管面積			541.903436	
面積			270.9517180	
地積			270.95㎡	

地番 12-19				
点名	X	Y	辺長	
12-35	-143575.046	60687.006	2.158	
12-37	-143574.390	60684.897	2.696	
12-39	-143577.224	60684.322	2.628	
12-38	-143579.789	60683.752	2.160	
12-36	-143580.241	60685.864	5.319	
管面積			22.948930	
面積			11.4741650	
地積			11.47㎡	

神戸市開発局工務課		
図名	確定測量図	番
縮尺	1/500	号
作製年月日	平成 7 年 12 月	
担当測量士	歌丸 明 H4-1004	
株式会社 近畿シビルコンサルタント		