

取扱注意



この図面は、あくまで参考資料として取り扱ってください。
なお、測地系については、図面内に「世界測地系」の記載がないものは、「日本測地系」に拠っています。

西神住宅団地

春日台7丁目V-11-1確定図

S=1:500

位置図

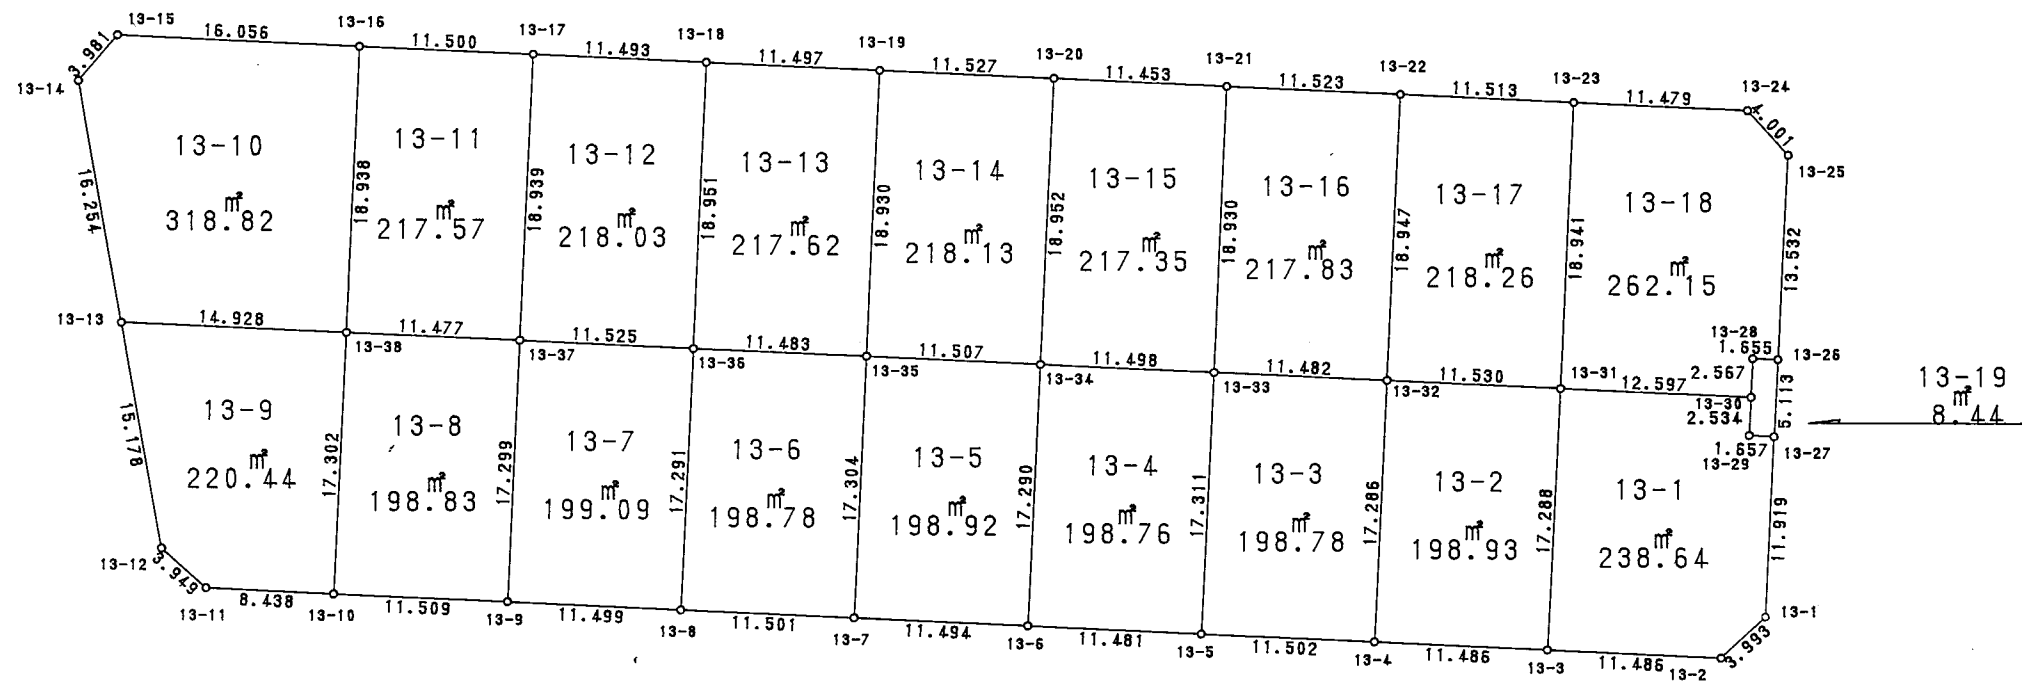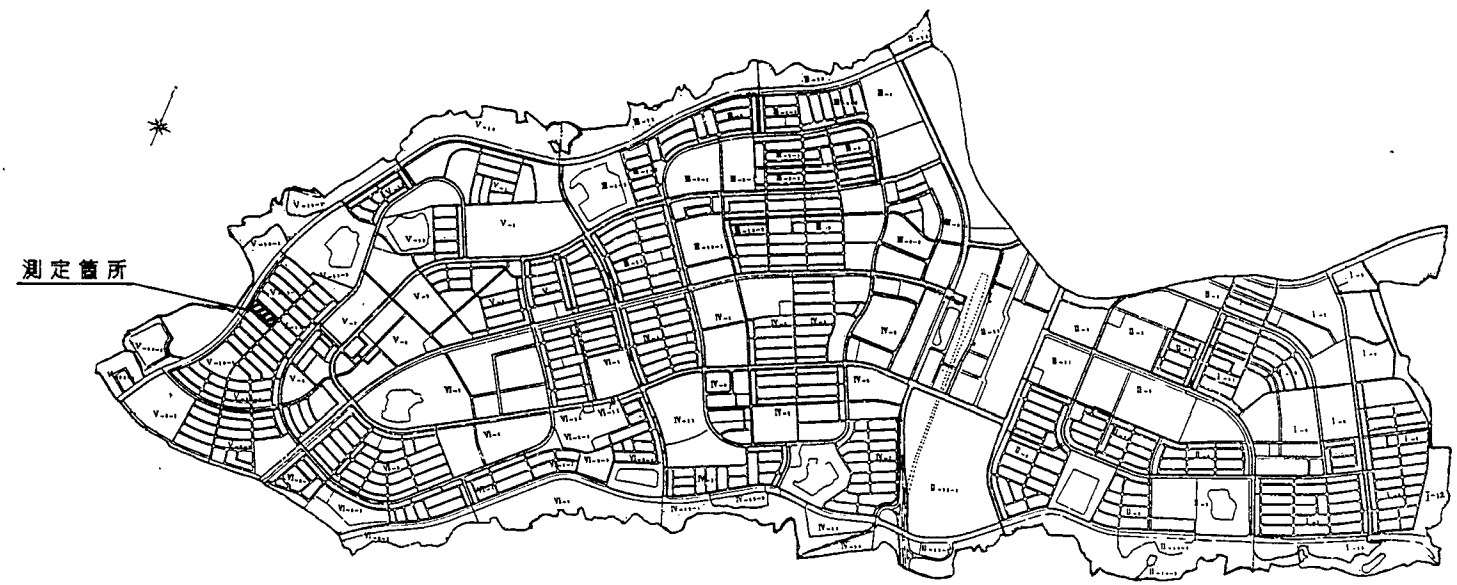

地番 13-1				
点名	X	Y	辺長	
13-1	-143631.869	60674.452	11.919	
13-27	-143620.231	60677.024	1.657	
13-29	-143619.869	60675.407	2.534	
13-30	-143617.395	60675.957	12.597	
13-31	-143614.675	60663.657	17.288	
13-3	-143631.546	60659.881	11.486	
13-2	-143634.032	60671.095	3.993	
倍面積	477.284553			
面積	238.6422765			
地積	238.64㎡			

地番 13-2				
点名	X	Y	辺長	
13-3	-143631.546	60659.881	17.288	
13-31	-143614.675	60663.657	11.530	
13-32	-143612.185	60652.399	17.286	
13-4	-143629.063	60648.667	11.486	
倍面積	397.872406			
面積	198.9362030			
地積	198.93㎡			

地番 13-3				
点名	X	Y	辺長	
13-4	-143629.063	60648.667	17.286	
13-32	-143612.185	60652.399	11.482	
13-33	-143609.689	60641.192	17.311	
13-5	-143626.587	60637.435	11.502	
倍面積	397.567486			
面積	198.7837430			
地積	198.78㎡			

地番 13-4				
点名	X	Y	辺長	
13-5	-143626.587	60637.435	17.311	
13-33	-143609.689	60641.192	11.438	
13-34	-143607.222	60629.962	17.290	
13-6	-143624.104	60626.226	11.481	
倍面積	397.539885			
面積	198.7699425			
地積	198.76㎡			

地番 13-5				
点名	X	Y	辺長	
13-6	-143624.104	60626.226	17.290	
13-34	-143607.222	60629.962	11.507	
13-35	-143604.722	60618.730	17.304	
13-7	-143621.620	60615.004	11.494	
倍面積	397.843364			
面積	198.9216820			
地積	198.92㎡			

地番 13-6				
点名	X	Y	辺長	
13-7	-143621.620	60615.004	17.304	
13-35	-143604.722	60618.730	11.483	
13-36	-143602.255	60607.515	17.291	
13-8	-143619.136	60603.774	11.501	
倍面積	397.569386			
面積	198.7846930			
地積	198.78㎡			

地番 13-7				
点名	X	Y	辺長	
13-8	-143619.136	60603.774	17.291	
13-36	-143602.255	60607.515	11.525	
13-37	-143599.757	60596.264	17.299	
13-9	-143616.652	60592.547	11.493	
倍面積	398.186342			
面積	199.0931710			
地積	199.09㎡			

地番 13-8				
点名	X	Y	辺長	
13-9	-143616.652	60592.547	17.299	
13-37	-143599.757	60596.264	11.477	
13-38	-143597.282	60585.057	17.302	
13-10	-143614.173	60581.308	11.509	
倍面積	397.673560			
面積	198.8367800			
地積	198.83㎡			

地番 13-9				
点名	X	Y	辺長	
13-10	-143614.173	60581.308	17.302	
13-38	-143597.282	60585.057	14.928	
13-13	-143594.072	60570.478	15.178	
13-12	-143609.249	60570.611	3.949	
13-11	-143612.337	60573.072	8.438	
倍面積	440.896028			
面積	220.4480140			
地積	220.44㎡			

地番 13-10				
点名	X	Y	辺長	
13-16	-143578.781	60589.102	16.056	
13-15	-143575.294	60573.429	3.981	
13-14	-143577.818	60570.351	16.254	
13-13	-143594.072	60570.478	14.928	
13-38	-143597.282	60585.057	18.938	
倍面積	637.658620			
面積	318.8293100			
地積	318.82㎡			

地番 13-11				
点名	X	Y	辺長	
13-17	-143581.260	60600.332	11.500	
13-16	-143578.781	60589.102	18.938	
13-38	-143597.282	60585.057	11.477	
13-37	-143599.757	60596.264	18.939	
倍面積	435.157964			
面積	217.5789820			
地積	217.57㎡			

地番 13-12				
点名	X	Y	辺長	
13-18	-143583.739	60611.554	11.493	
13-17	-143581.260	60600.332	18.939	
13-37	-143599.757	60596.264	11.525	
13-36	-143602.255	60507.515	18.951	
倍面積	436.070844			
面積	218.0354220			
地積	218.03㎡			

地番 13-13				
点名	X	Y	辺長	
13-19	-143586.230	60622.778	11.437	
13-18	-143583.739	60611.554	18.951	
13-36	-143602.255	60607.515	11.483	
13-35	-143604.722	60618.730	18.930	
倍面積	435.258929			
面積	217.6294645			
地積	217.62㎡			

地番 13-14				
点名	X	Y	辺長	
13-20	-143588.713	60634.034	11.527	
13-19	-143586.230	60622.778	18.930	
13-35	-143604.722	60618.730	11.507	
13-34	-143607.222	60629.962	18.952	
倍面積	436.270224			
面積	218.1351120			
地積	218.13㎡			

地番 13-15				
点名	X	Y	辺長	
13-21	-143591.192	60645.216	11.453	
13-20	-143588.713	60634.034	18.952	
13-34	-143607.222	60629.962	11.498	
13-33	-143609.689	60641.192	18.930	
倍面積	434.710644			
面積	217.3553220			
地積	217.35㎡			

地番 13-16				
点名	X	Y	辺長	
13-22	-143589.680	60656.457	11.523	
13-21	-143591.192	60645.216	18.930	
13-33	-143609.689	60641.192	11.482	
13-32	-143612.185	60652.399	18.947	
倍面積	435.660722			
面積	217.8303610			
地積	217.83㎡			

地番 13-17				
点名	X	Y	辺長	
13-23	-143596.172	60667.707	11.513	
13-22	-143593.680	60656.457	18.947	
13-32	-143612.185	60652.399	11.530	
13-31	-143614.675	60663.657	18.941	
倍面積	436.524930			
面積	218.2624650			
地積	218.26㎡			

地番 13-18				
点名	X	Y	辺長	
13-25	-143602.032	60681.077	4.001	
13-24	-143598.668	60678.911	11.479	
13-23	-143596.172	60667.707	18.941	
13-31	-143614.675	60663.657	12.597	
13-30	-143617.395	60675.957	2.567	
13-28	-143614.888	60676.507	1.655	
13-26	-143615.238	60678.125	13.532	
倍面積	524.307548			
面積	262.1538240			
地積	262.15㎡			

地番 13-19				
点名	X	Y	辺長	
13-26	-143615.238	60678.125	1.655	
13-28	-143614.888	60676.507	2.567	
13-30	-143617.395	60675.957	2.534	
13-29	-143619.869	60675.407	1.657	
13-27	-143620.231	60677.024	5.113	
倍面積	16.898351			
面積	8.4491755			
地積	8.44㎡			

神戸市開発局工務課		
図名	確定測量図	番
縮尺	1/500	号
作製年月日	平成 7 年 12 月	
担当測量士	歌丸 明 H4-1004	
株式会社 近畿シンブルコンサルタント		