

取扱注意

この図面は、あくまで参考資料として取り扱ってください。
なお、測地系については、図面内に「世界測地系」の記載がないものは、「日本測地系」に拠っています。

西神住宅団地




確定測量図

春日台7丁目

分類 NO V-II-2

縮尺 1:500

位置図

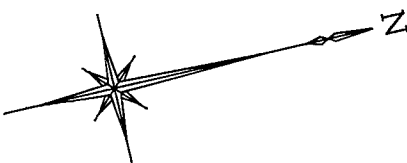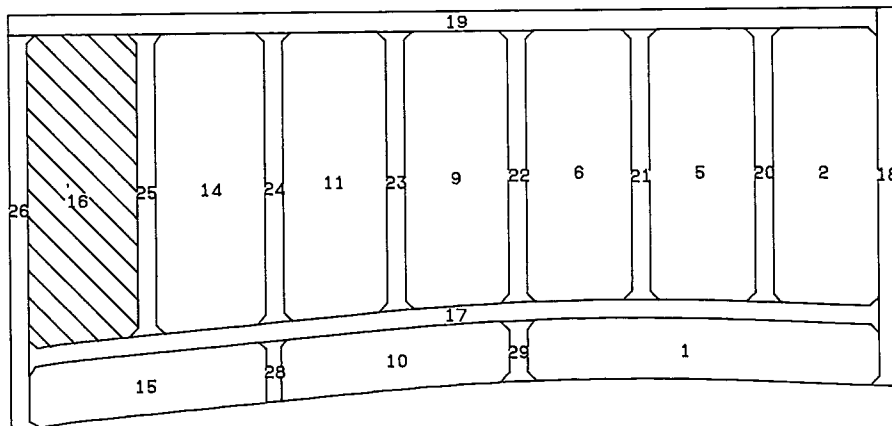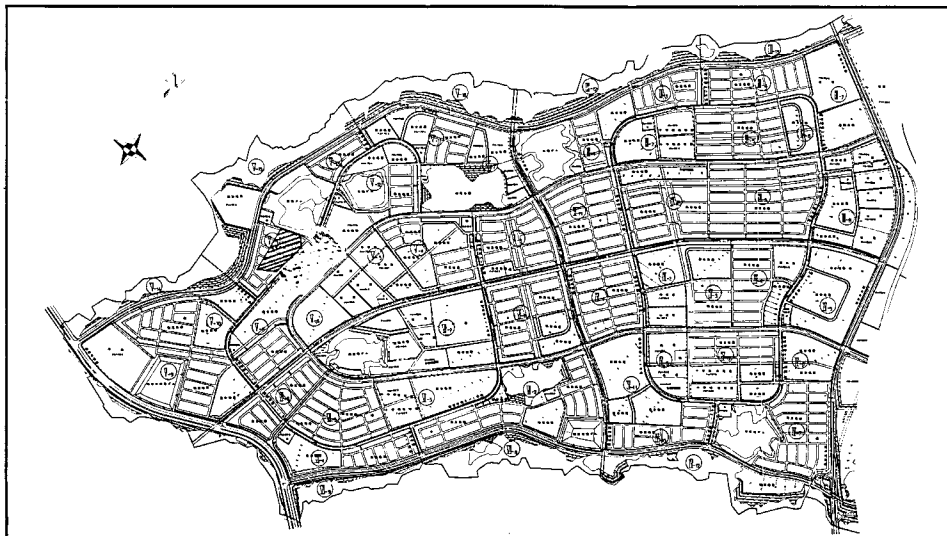

地番 16-1		地目	
所有者			
NO	X	Y	辺長
1277	-143679.415	60759.247	
1274	-143682.190	60771.739	12.797
1275	-143680.738	60771.911	1.462
1276	-143680.955	60773.560	1.663
1191	-143666.556	60775.411	14.517
1318	-143663.226	60773.165	4.017
1317	-143661.051	60763.331	10.072
1277	-143679.415	60759.247	18.813
面積		249.5871800	
地積		249.58	

地番 16-2		地目	
所有者			
NO	X	Y	辺長
1278	-143676.826	60747.527	
1277	-143679.415	60759.247	12.003
1317	-143661.051	60763.331	18.813
1316	-143658.858	60751.597	12.017
1278	-143676.826	60747.527	18.814
面積		225.9415890	
地積		225.94	

地番 16-3		地目	
所有者			
NO	X	Y	辺長
1279	-143674.233	60735.826	
1278	-143676.826	60747.527	11.995
1316	-143658.858	60751.597	18.814
1315	-143655.858	60739.895	11.987
1279	-143674.233	60735.826	18.820
面積		225.5405640	
地積		225.54	

地番 16-4		地目	
所有者			
NO	X	Y	辺長
1327	-143671.639	60724.102	
1279	-143674.233	60735.826	12.008
1315	-143655.858	60739.895	18.820
1314	-143653.260	60728.177	12.003
1327	-143671.639	60724.102	18.825
面積		225.9677290	
地積		225.96	

地番 16-5		地目	
所有者			
NO	X	Y	辺長
1328	-143669.041	60712.355	
1327	-143671.639	60724.102	12.031
1314	-143653.260	60728.177	18.825
1313	-143650.656	60716.464	11.999
1328	-143669.041	60712.355	18.839
面積		226.2641520	
地積		226.26	


地番 16-6		地目	
所有者			
NO	X	Y	辺長
1309	-143666.454	60700.673	
1328	-143669.041	60712.355	11.985
1313	-143650.656	60716.464	18.839
1312	-143648.067	60704.743	12.004
1309	-143666.454	60700.673	18.832
面積		225.7274050	
地積		225.72	

地番 16-7		地目	
所有者			
NO	X	Y	辺長
1308	-143663.876	60688.916	
1309	-143666.454	60700.673	12.036
1312	-143648.067	60704.743	18.832
1311	-143645.496	60693.024	11.998
1308	-143663.876	60688.916	18.833
面積		226.3128535	
地積		226.31	

地番 16-8		地目	
所有者			
NO	X	Y	辺長
1292	-143645.027	60677.834	
1293	-143658.063	60674.949	13.351
1294	-143658.513	60677.051	2.150
1295	-143661.095	60676.482	2.644
1308	-143663.876	60688.916	12.741
1311	-143645.496	60693.024	18.833
1310	-143642.895	60681.238	12.070
1292	-143645.027	60677.834	4.017
面積		270.8489630	
地積		270.84	

地番 16-9		地目	
所有者			
NO	X	Y	辺長
1295	-143661.095	60676.482	
1296	-143663.679	60675.907	2.647
1297	-143663.229	60673.805	2.150
1298	-143674.894	60671.242	11.943
1299	-143678.285	60673.399	4.002
1307	-143680.855	60685.105	11.989
1308	-143663.878	60688.916	17.401
1295	-143661.095	60676.482	12.741
面積		249.0940975	
地積		249.09	

地番 16-10		地目	
所有者			
NO	X	Y	辺長
1309	-143666.454	60700.673	
1308	-143663.878	60688.916	12.036
1307	-143680.855	60685.105	17.401
1306	-143663.481	60696.882	12.066
1309	-143666.454	60700.673	17.444
面積		209.9645030	
地積		209.96	

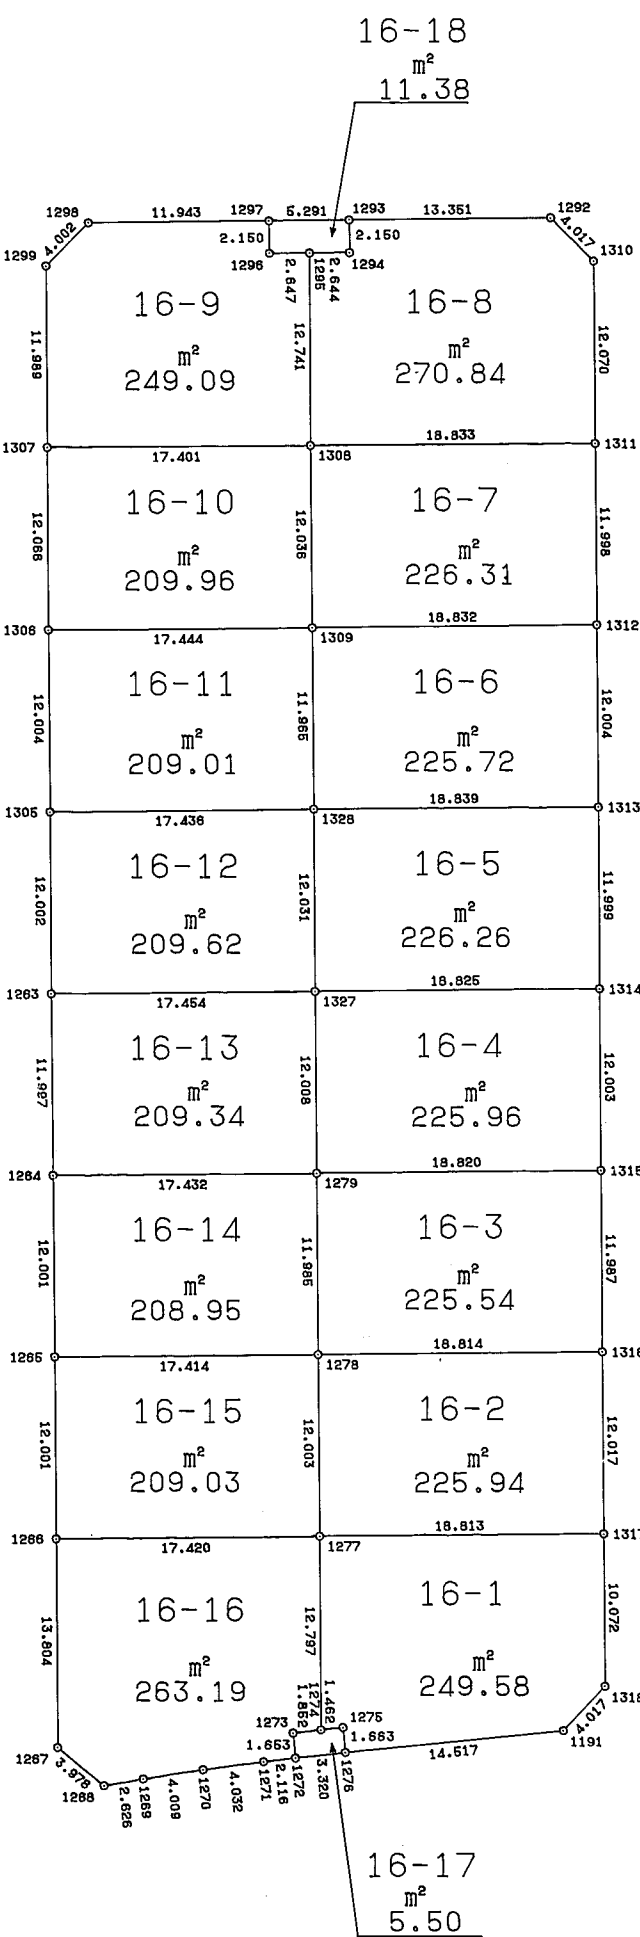

地番 16-11		地目	
所有者			
NO	X	Y	辺長
1306	-143683.481	60696.882	
1305	-143686.069	60708.604	12.004
1328	-143669.041	60712.355	17.436
1309	-143666.454	60700.673	11.965
1308	-143683.481	60696.882	17.444
面積		209.0132675	
地積		209.01	

地番 16-12		地目	
所有者			
NO	X	Y	辺長
1305	-143686.069	60708.604	
1263	-143688.678	60720.319	12.002
1327	-143671.639	60724.102	17.454
1328	-143669.041	60712.355	12.031
1305	-143686.069	60708.604	17.436
面積		208.6273730	
地積		209.62	

地番 16-13		地目	
所有者			
NO	X	Y	辺長
1263	-143688.678	60720.319	
1264	-143691.248	60732.037	11.997
1279	-143674.233	60735.826	17.432
1327	-143671.639	60724.102	12.008
1263	-143688.678	60720.319	17.454
面積		209.3489190	
地積		209.34	

地番 16-14		地目	
所有者			
NO	X	Y	辺長
1264	-143691.248	60732.037	
1265	-143693.827	60743.758	12.001
1278	-143676.826	60747.527	17.414
1279	-143674.233	60735.826	11.985
1264	-143691.248	60732.037	17.432
面積		208.9531820	
地積		208.95	

地番 16-15		地目	
所有者			
NO	X	Y	辺長
1265	-143693.827	60743.758	
1266	-143696.422	60755.475	12.001
1277	-143679.415	60759.247	17.420
1278	-143676.826	60747.527	12.003
1265	-143693.827	60743.758	17.414
面積		209.0345100	
地積		209.03	

地番 16-16		地目	
所有者			
NO	X	Y	辺長
1266	-143696.422	60755.475	
1267	-143699.411	60768.951	13.804
1268	-143696.988	60772.106	3.978
1269	-143694.366	60772.252	2.626
1270	-143690.368	60772.542	4.009
1271	-143686.354	60772.926	4.032
1273	-143684.251	60773.162	2.116
1274	-143684.029	60771.524	1.653
1274	-143682.190	60771.739	1.852
1277	-143679.415	60759.247	12.797
1266	-143696.422	60755.475	17.420
面積		263.1932730	
地積		263.19	

地番 16-17		地目	
所有者			
NO	X	Y	辺長
1276	-143680.955	60773.560	
1275	-143680.738	60771.911	1.663
1274	-143682.190	60771.739	1.462
1273	-143684.029	60771.524	1.852
1272	-143684.251	60773.162	1.653
1276	-143680.955	60773.560	3.320
面積		5.6010850	
地積		5.50	

地番 16-18		地目	
所有者			
NO	X	Y	辺長
1297	-143663.229	60673.805	
1296	-143663.679	60675.907	2.150
1295	-143661.095	60676.482	2.647
1294	-143658.513	60677.051	2.644
1293	-143658.063	60674.949	2.150
1297	-143663.229	60673.805	5.291
面積		11.3809090	
地積		11.38	