
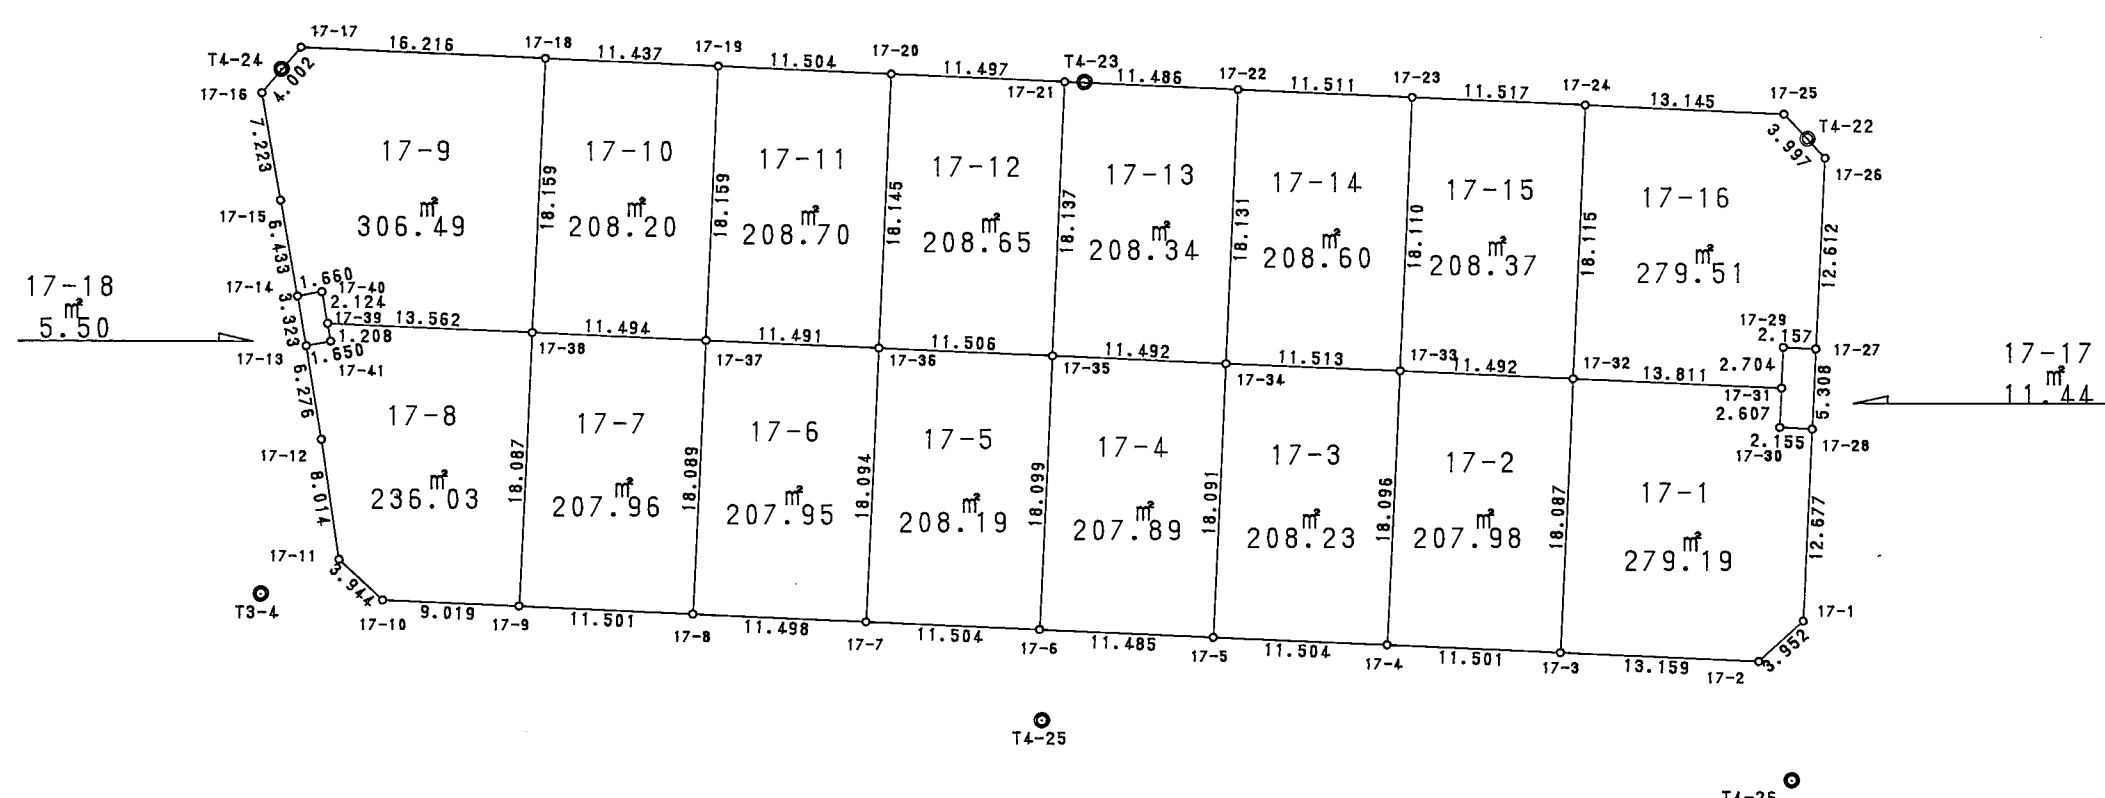


西神住宅団地

春日台7丁目V-11-1確定図

S=1:500

位置図

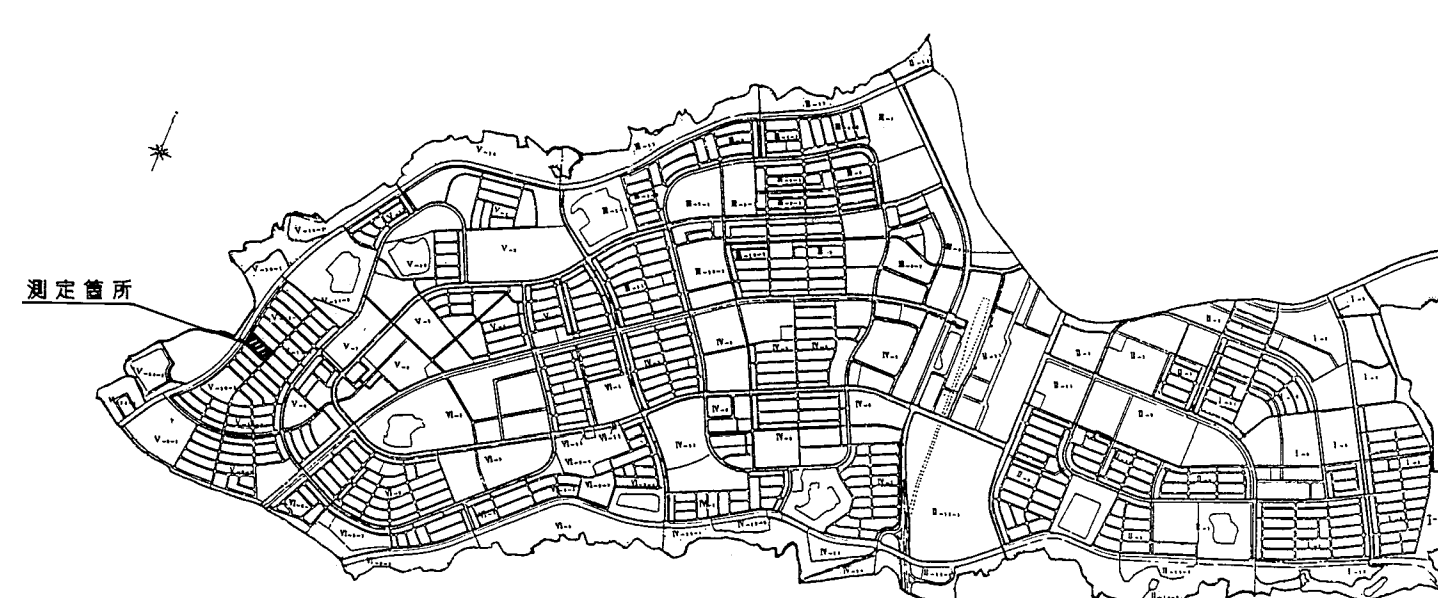

地番	17-1
点名	X
17-1	-143673.161 60655.318 12.677
17-28	-143660.782 60668.052 2.155
17-30	-143660.298 60665.952 2.607
17-31	-143657.753 60666.517 13.811
17-32	-143654.772 60653.032 18.087
17-3	-143672.432 60649.127 13.159
17-2	-143675.271 60661.976 3.952
管面積	558.395323
面積	279.1976615
地積	279.19㎡

地番	17-2
点名	X
17-3	-143672.432 60649.127 18.087
17-32	-143654.772 60653.032 11.492
17-33	-143652.276 60641.814 18.095
17-4	-143669.943 60637.899 11.501
管面積	415.966271
面積	207.9831355
地積	207.98㎡

地番	17-3
点名	X
17-4	-143669.943 60637.899 18.095
17-33	-143652.276 60641.814 11.513
17-34	-143649.800 60630.570 18.091
17-5	-143667.465 60626.665 11.504
管面積	416.466488
面積	208.2332440
地積	208.23㎡

地番	17-4
点名	X
17-5	-143667.465 60626.665 18.091
17-34	-143649.800 60630.570 11.492
17-35	-143647.314 60619.350 18.099
17-6	-143664.988 60615.450 11.485
管面積	415.783340
面積	207.8916700
地積	207.89㎡

地番	17-5
点名	X
17-6	-143664.988 60615.450 18.099
17-35	-143647.314 60619.350 11.506
17-36	-143644.833 60608.115 18.094
17-7	-143662.502 60604.218 11.504
管面積	416.389440
面積	208.1947200
地積	208.19㎡

地番	17-6
点名	X
17-7	-143662.502 60604.218 18.094
17-36	-143644.833 60608.115 11.491
17-37	-143642.356 60596.894 18.089
17-8	-143660.019 60592.991 11.498
管面積	415.910368
面積	207.9591940
地積	207.95㎡

地番	17-7
点名	X
17-8	-143660.019 60592.991 18.089
17-37	-143642.356 60596.894 11.494
17-38	-143639.872 60585.672 18.087
17-9	-143657.531 60581.762 11.501
管面積	415.930229
面積	207.9651145
地積	207.96㎡

地番	17-8
点名	X
17-9	-143657.531 60581.762 18.087
17-38	-143639.872 60585.672 13.562
17-39	-143636.950 60572.429 1.208
17-41	-143638.158 60572.431 1.650
17-13	-143638.169 60570.781 6.276
17-12	-143644.445 60570.730 8.014
17-11	-143652.457 60570.552 3.944
17-10	-143655.584 60572.956 9.919
管面積	472.062034
面積	236.0310170
地積	236.03㎡

地番	17-9
点名	X
17-10	-143652.457 60572.956 16.216
17-12	-143618.638 60573.773 4.002
17-16	-143621.190 60570.690 7.223
17-15	-143628.413 60570.726 6.433
17-14	-143634.846 60570.767 1.660
17-40	-143634.826 60572.427 2.124
17-39	-143636.950 60572.429 13.562
17-38	-143639.872 60585.672 18.159
管面積	612.990725
面積	306.4953625
地積	306.49㎡

地番	17-10
点名	X
17-11	-143652.457 60572.956 11.437
17-18	-143622.144 60589.605 18.159
17-38	-143639.872 60585.672 11.494
17-37	-143642.356 60596.894 18.159
管面積	416.402184
面積	208.2010920
地積	208.20㎡

地番	17-11
点名	X
17-20	-143627.109 60612.003 11.504
17-19	-143624.616 60600.772 18.159
17-37	-143642.356 60596.894 11.491
17-36	-143644.833 60608.115 18.145
管面積	417.417374
面積	208.7086870
地積	208.70㎡

地番	17-12
点名	X
17-21	-143629.596 60623.228 11.497
17-20	-143627.109 60612.003 18.145
17-36	-143644.833 60608.115 11.506
17-35	-143647.314 60619.350 18.137
管面積	417.304404
面積	208.6522020
地積	208.65㎡

地番	17-13
点名	X
17-19	-143624.616 60600.772 11.437
17-21	-143632.087 60634.441 11.486
17-21	-143629.596 60623.228 18.137
17-35	-143647.314 60619.350 11.492
17-34	-143649.800 60630.570 18.131
管面積	416.695198
面積	208.3475930
地積	208.34㎡

地番	17-14
点名	X
17-23	-143634.583 60645.678 11.511
17-22	-143632.087 60634.441 18.131
17-34	-143649.800 60630.570 11.513
17-33	-143652.276 60641.814 18.110
管面積	417.210353
面積	208.6051765
地積	208.60㎡

地番	17-15
点名	X
17-24	-143637.079 60656.921 11.517
17-23	-143634.583 60645.678 18.110
17-33	-143652.276 60641.814 11.492
17-32	-143654.772 60653.032 18.115
管面積	416.753961
面積	208.3769805
地積	208.37㎡

地番	17-16
点名	X
17-26	-143643.288 60671.936 3.997
17-25	-143639.841 60669.751 13.145
17-24	-143637.079 60656.921 18.115
17-32	-143654.772 60653.032 13.811
17-31	-143657.753 60666.517 2.704
17-29	-143655.112 60667.099 2.157
17-27	-143655.600 60669.200 12.612
管面積	559.020031
面積	279.5100155
地積	279.51㎡

地番	17-17
点名	X
17-27	-143655.600 60669.200 2.157
17-29	-143655.112 60667.099 2.704
17-31	-143657.753 60666.517 2.607
17-30	-143660.298 60665.952 2.155
17-28	-143660.782 60668.052 5.308
管面積	22.882979
面積	11.4411895
地積	11.44㎡

地番	17-18
点名	X
17-14	-143634.846 60570.767 3.323
17-13	-143638.169 60570.781 1.650
17-41	-143638.158 60572.431 1.208
17-39	-143636.950 60572.429 2.124
17-40	-143634.826 60572.427 1.660
管面積	11.012472
面積	5.5062360
地積	5.50㎡

取扱注意
この図面は、あくまで参考資料として取り扱ってください。
なお、測地系については、図面内に「世界測地系」の記載がないものは、「日本測地系」に拠っています。

図名	確定測量図	番	
縮尺	1/500	号	
作製年月日	平成 7 年 12 月		
担当測量士	豊丸 明 H4-1004		
株式会社	近畿ビルコンサルタント		