


この図面は、あくまで参考資料として取り扱ってください。
 なお、測地系については、図面内に「世界測地系」の記載
 がないものは、「日本測地系」に拠っています。

確定測量図 28

縮尺 1:500

位置図

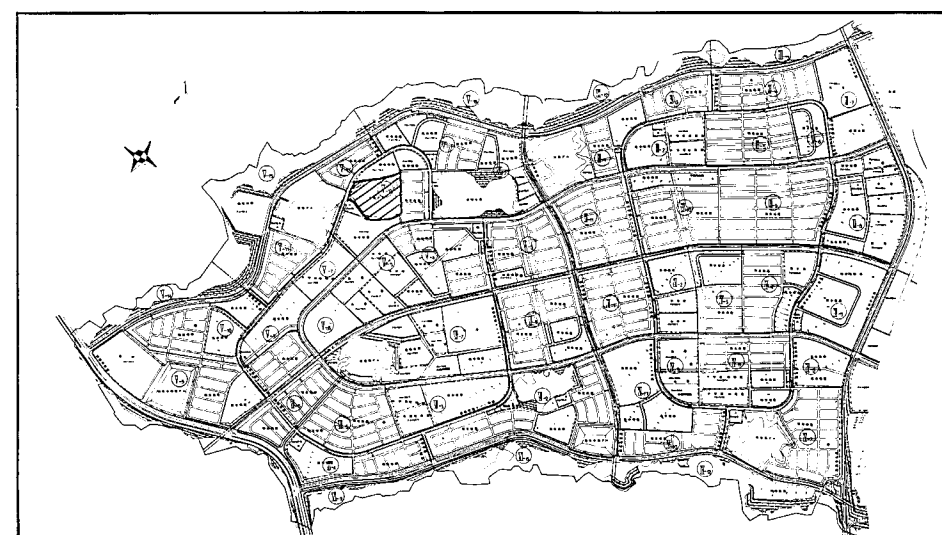

X	番号	ワザ
-142925.598	60956.962	1323 406
-142967.357	60984.477	1344 469
-143009.139	61011.948	1345 470
-143042.504	61034.011	1346 471
-143073.511	61054.450	1347 472
-143077.476	61053.655	1348 473
-143105.000	61011.917	1349 474
-143114.751	60986.855	1350 475
-143140.268	60956.707	1351 476
-143141.333	60956.707	1352 477
-143142.344	60954.970	1353 478
-143143.270	60953.215	1354 479
-143144.123	60951.377	1355 480
-143144.873	60949.559	1356 481
-143145.538	60947.640	1357 482
-143146.023	60945.693	1358 483
-143146.417	60943.676	1359 484
-143146.806	60941.659	1360 485
-143146.962	60939.779	1361 486
-143147.040	60937.788	1362 487
-143147.041	60935.808	1363 488
-143146.957	60933.795	1364 489
-143146.663	60931.820	1365 490
-143146.292	60929.819	1366 491
-143145.873	60927.882	1367 492
-143145.358	60925.952	1368 493
-143144.939	60923.977	1369 494
-143144.003	60922.000	1370 495
-143134.626	60899.035	1156 234
-143124.449	60873.983	1141 219
-143122.961	60870.220	1142 220
-143122.264	60868.280	1143 221
-143121.714	60866.351	1144 222
-143121.250	60864.388	1145 223
-143120.828	60862.402	1146 224
-143120.493	60860.345	1147 225
-143120.338	60858.382	1148 226
-143120.278	60856.278	1149 227
-143120.337	60854.254	1150 228
-143120.482	60852.225	1151 229
-143120.670	60850.258	1152 230
-143120.919	60848.205	1153 231
-143121.225	60846.195	1154 232
-143122.924	60837.401	1155 233
-143120.825	60834.073	1150 616
-143087.314	60825.818	1145 223
-143080.658	60825.018	1498 614
-143076.768	60823.771	1499 615
-143072.819	60823.430	1159 237
-143068.874	60822.777	1160 238
-143064.909	60822.253	1161 239
-142965.984	60927.005	1546 659

神戸市開発局西神開発事務所