


取扱注意
この図面は、あくまで参考資料として取り扱ってください。
なお、測地系については、図面内に「世界測地系」の記載がないものは、「日本測地系」に拠っています。

西神住宅団地
確定測量図 33

分類 NO Ⅴ-2-9

縮尺 1:1000

位置図

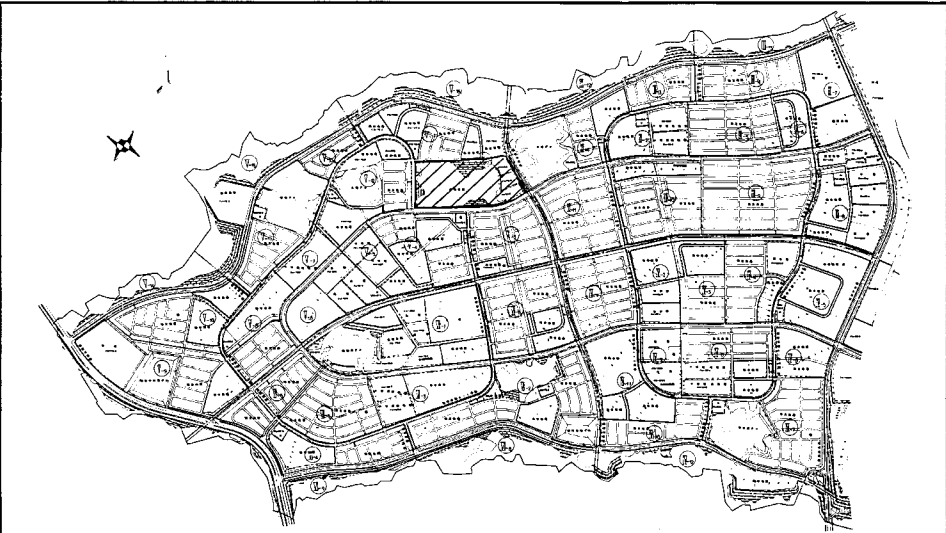

春日台9丁目21番地

	ソクダシ番号
-142917.879	61338.430 0817 548
-142941.536	61302.537 0818 549
-142969.071	61260.804 0819 550
-142996.559	61219.042 0820 551
-143024.048	61177.293 0821 550
-143022.664	61170.451 0823 559
-142989.889	61148.917 0824 558
-142948.139	61121.416 0825 409
-142906.379	61093.915 0826 408
-142864.636	61066.387 0827 407
-142862.275	61064.825 0828 667
-142860.702	61067.220 0829 411
-142833.257	61109.018 0830 412
-142805.753	61150.773 0831 413
-142778.233	61192.525 0832 414
-142762.553	61216.107 0833 530
-142761.325	61217.903 0834 608
-142760.252	61219.472 0842 531
-142751.097	61232.600 0839 716
-142725.183	61269.909 0840 717
-142702.355	61302.755 0843 719
-142679.526	61335.601 0844 720
-142652.547	61374.419 0841 718
-142655.490	61379.332 0009 679
-142658.438	61384.557 0010 680
-142661.271	61389.848 0011 681
-142674.742	61416.568 0012 682
-142692.768	61452.265 0013 683
-142715.292	61496.894 0014 684
-142724.707	61499.984 0015 685
-142767.771	61478.179 0016 686
-142773.894	61474.999 0017 687
-142780.044	61471.666 0018 688
-142786.126	61468.195 0019 689
-142792.146	61464.613 0020 690
-142798.089	61460.922 0021 691
-142803.976	61457.127 0022 692
-142809.757	61453.184 0023 693
-142815.477	61449.150 0024 694
-142821.135	61445.039 0025 695
-142826.717	61440.803 0026 696
-142832.197	61436.459 0483 710
-142837.599	61432.010 0484 711
-142842.910	61427.453 0485 712
-142848.155	61422.817 0486 713
-142853.306	61418.080 0054 709
-142858.359	61413.234 0053 708
-142863.303	61408.287 0052 707
-142868.180	61403.261 0051 704
-142872.952	61398.148 0050 705
-142877.639	61392.943 0049 704
-142882.196	61387.632 0048 703
-142886.673	61382.256 0047 702
-142891.030	61376.776 0046 701
-142895.279	61371.221 0045 700
-142899.443	61365.594 0044 699
-142903.524	61359.902 0043 698
-142908.013	61353.275 0042 697
-142913.578	61344.962 0816 600