


北区ひよどり台2丁目35番 2

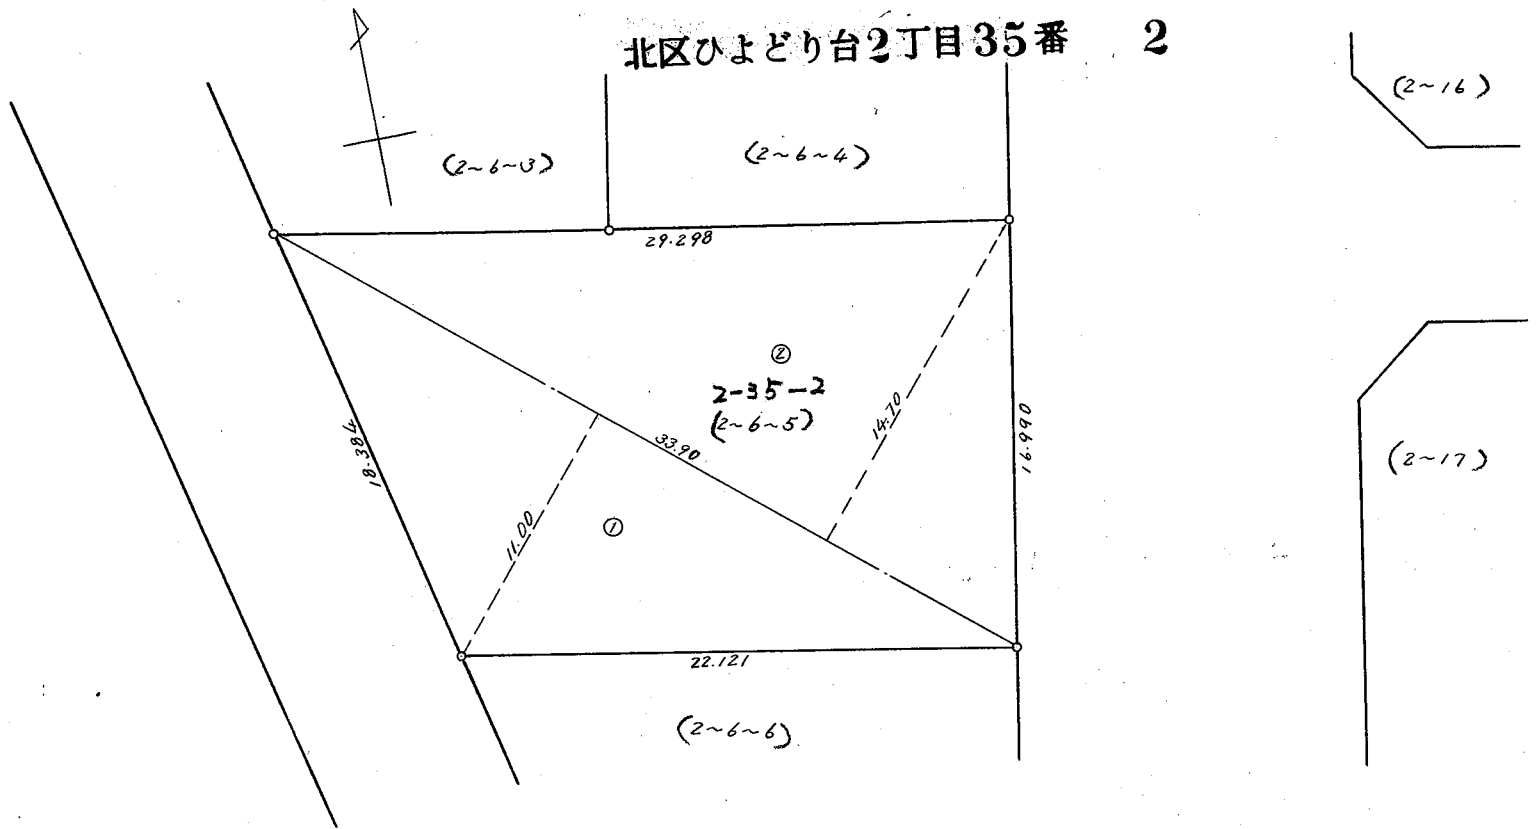

番号	底辺	垂線	倍面積
(2-6-5) 2-35-2			
1	33.90	11.00	372.9000
2	33.90	14.70	498.3300
計			871.2300
1/2			435.61 <sup>m2</sup>

神戸市土木局宅地開発課