


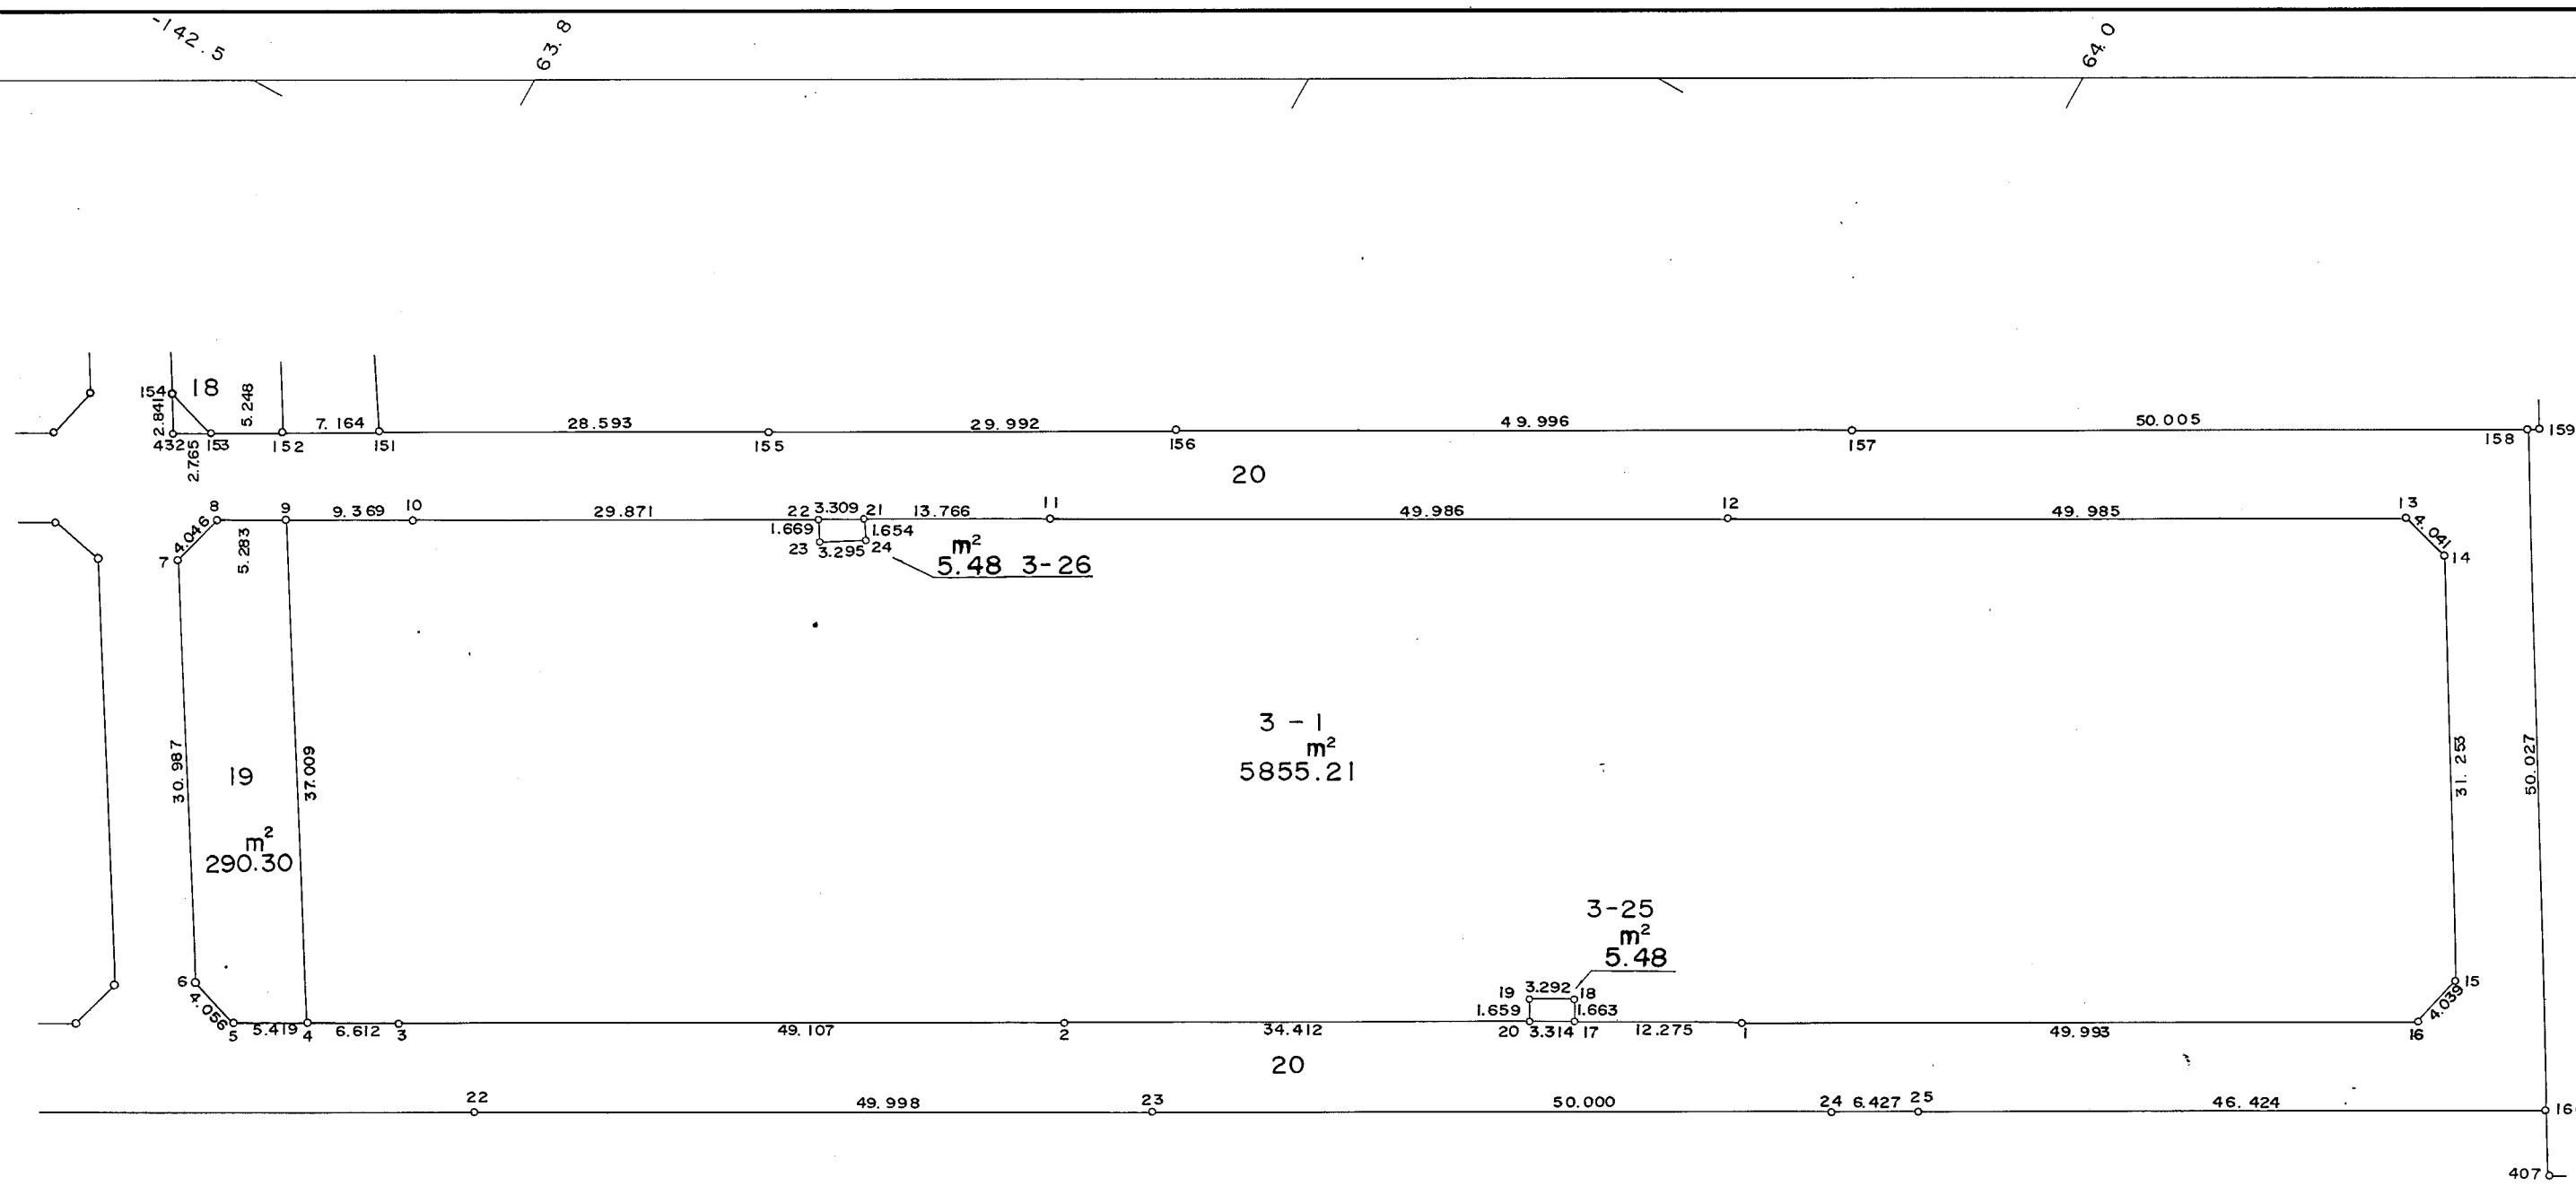


机台1丁目3番地		
X	Y	ソフツ
-142507.886	64011.464	0268 3-1
-142532.003	63967.663	0269 3-2
-142555.674	63924.638	0270 3-3
-142558.870	63918.850	0271 3-4
-142561.472	63914.096	0272 3-5
-142560.220	63910.238	0273 3-6
-142533.691	63894.225	0274 3-7
-142529.739	63895.093	0275 3-8
-142527.189	63899.720	0276 3-9
-142522.662	63907.923	0277 3-10
-142500.026	63949.052	0278 3-11
-142475.933	63992.849	0279 3-12
-142451.823	64036.635	0280 3-13
-142452.892	64040.532	0281 3-14
-142479.894	64056.269	0282 3-15
-142483.810	64055.278	0283 3-16
-142513.798	64000.706	3BL- 17
-142512.350	63999.888	3BL- 18
-142513.954	63997.013	3BL- 19
-142515.407	63997.810	3BL- 20
-142506.672	63936.996	3BL- 21
-142508.250	63934.087	3BL- 22
-142509.718	63934.882	3BL- 23
-142508.133	63937.771	3BL- 24

西神住宅団地
確定測量図

分類 NOⅡ-8-1-3/3
縮尺 1:500

位置図

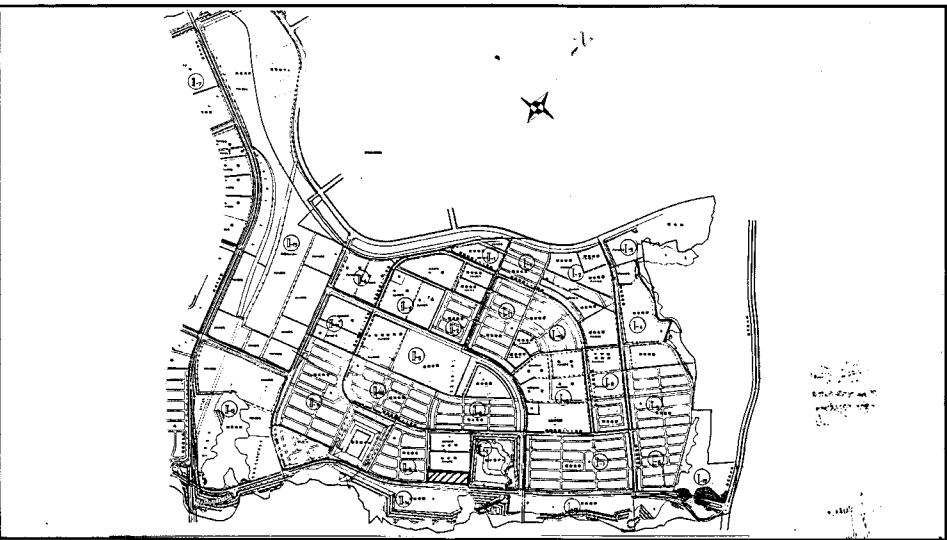

取扱注意
この図面は、あくまで参考資料として取り扱ってください。
なお、測地系については、図面内に「世界測地系」の記載がないものは、「日本測地系」に拠っています。