

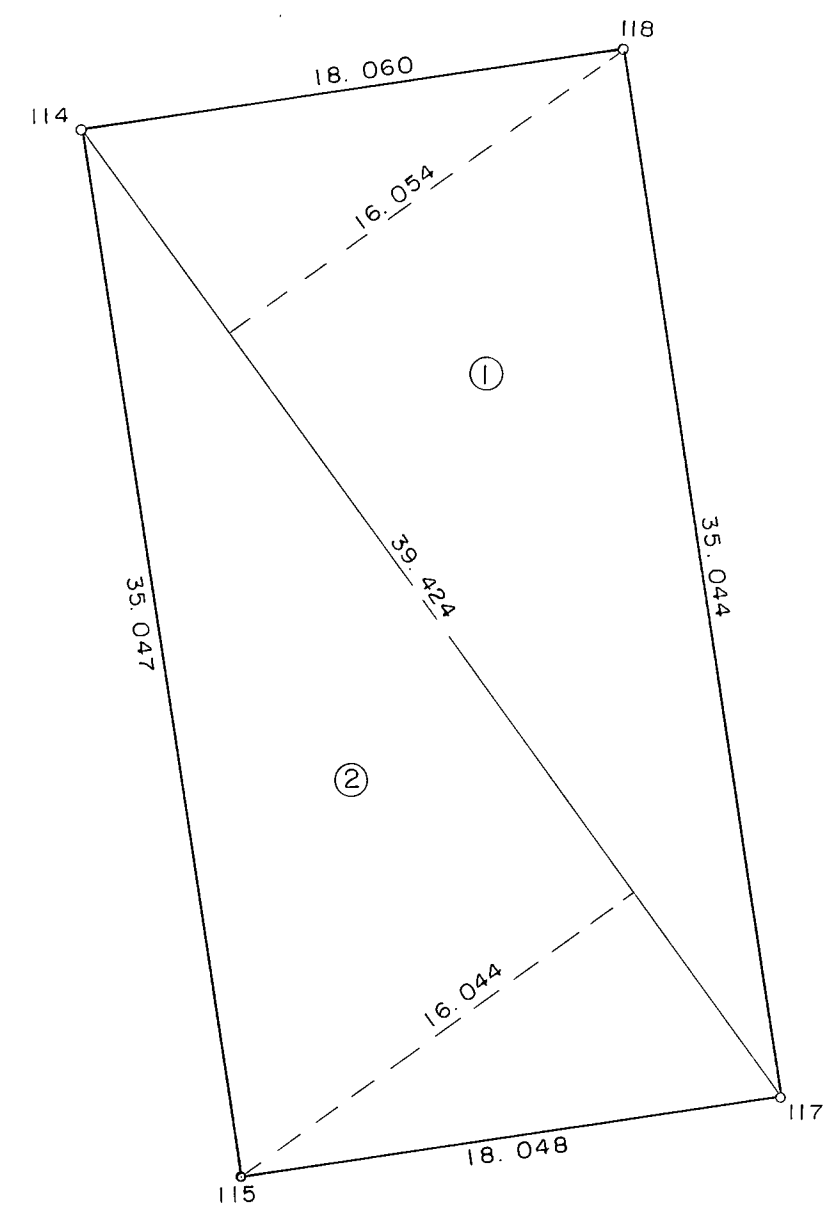


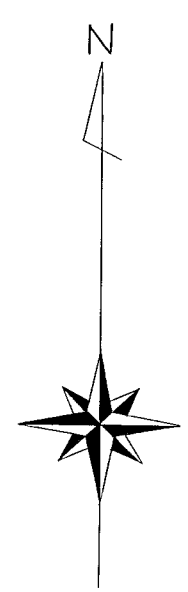

番号	算式	倍面積	面積
1	39.424 × 16.054	632.912896	m ² 632.715776
2	39.424 × 16.044	632.518656	
計		1265.431552	

取扱注意
この図面は、あくまで参考資料として取り扱ってください。
なお、測地系については、図面内に「世界測地系」の記載
がないものは、「日本測地系」に拠っています。

位置図

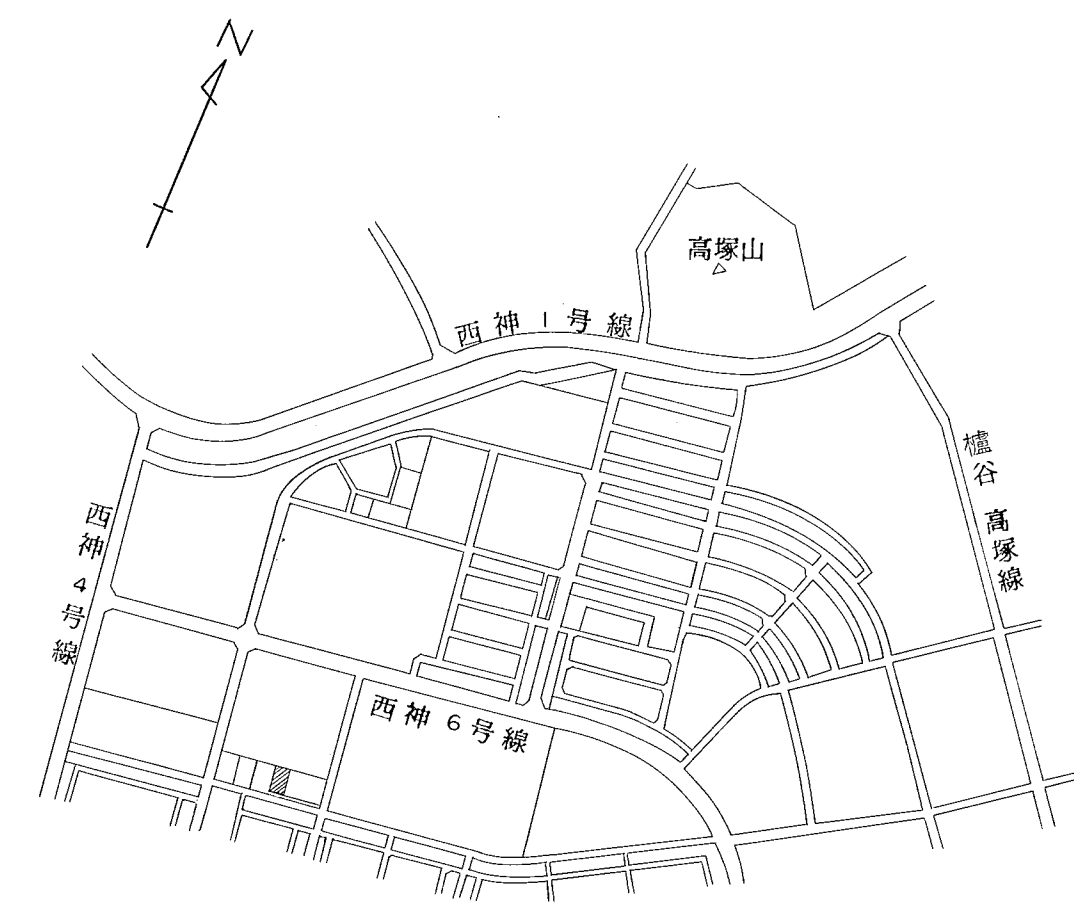

工事名				分譲記号	
名 称					
設計年月日				図面枚数	
課長	係長	照査	設計	製図	校ノ内
神戸市開発局西神開発事務所				縮尺 1/250	

測量年月日 昭和 58. 年 5. 月 日
株式会社 武 仲