


A133

キングジム テープボード
連続複写に耐える耐熱接着剤を使用
していますので、テープボードに貼
ったまま複写できます。

糺台3


図名 糺台丁目 図番

KING JIM CO., LTD. No.1150 PAT.


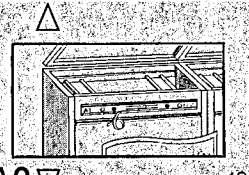


白いセパレーターを
図面の上端を貼って
小図面は左右対称の
に従って中央に貼り、
の余りは切り落して

取扱注意
この図面は、あくまで参考資料として取り扱ってください。
なお、測地系については、図面内に「世界測地系」の記載
がないものは、「日本測地系」に拠っています。

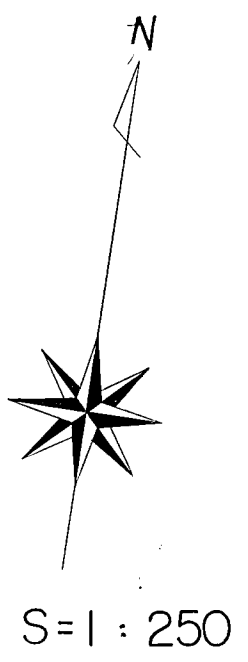

位置図

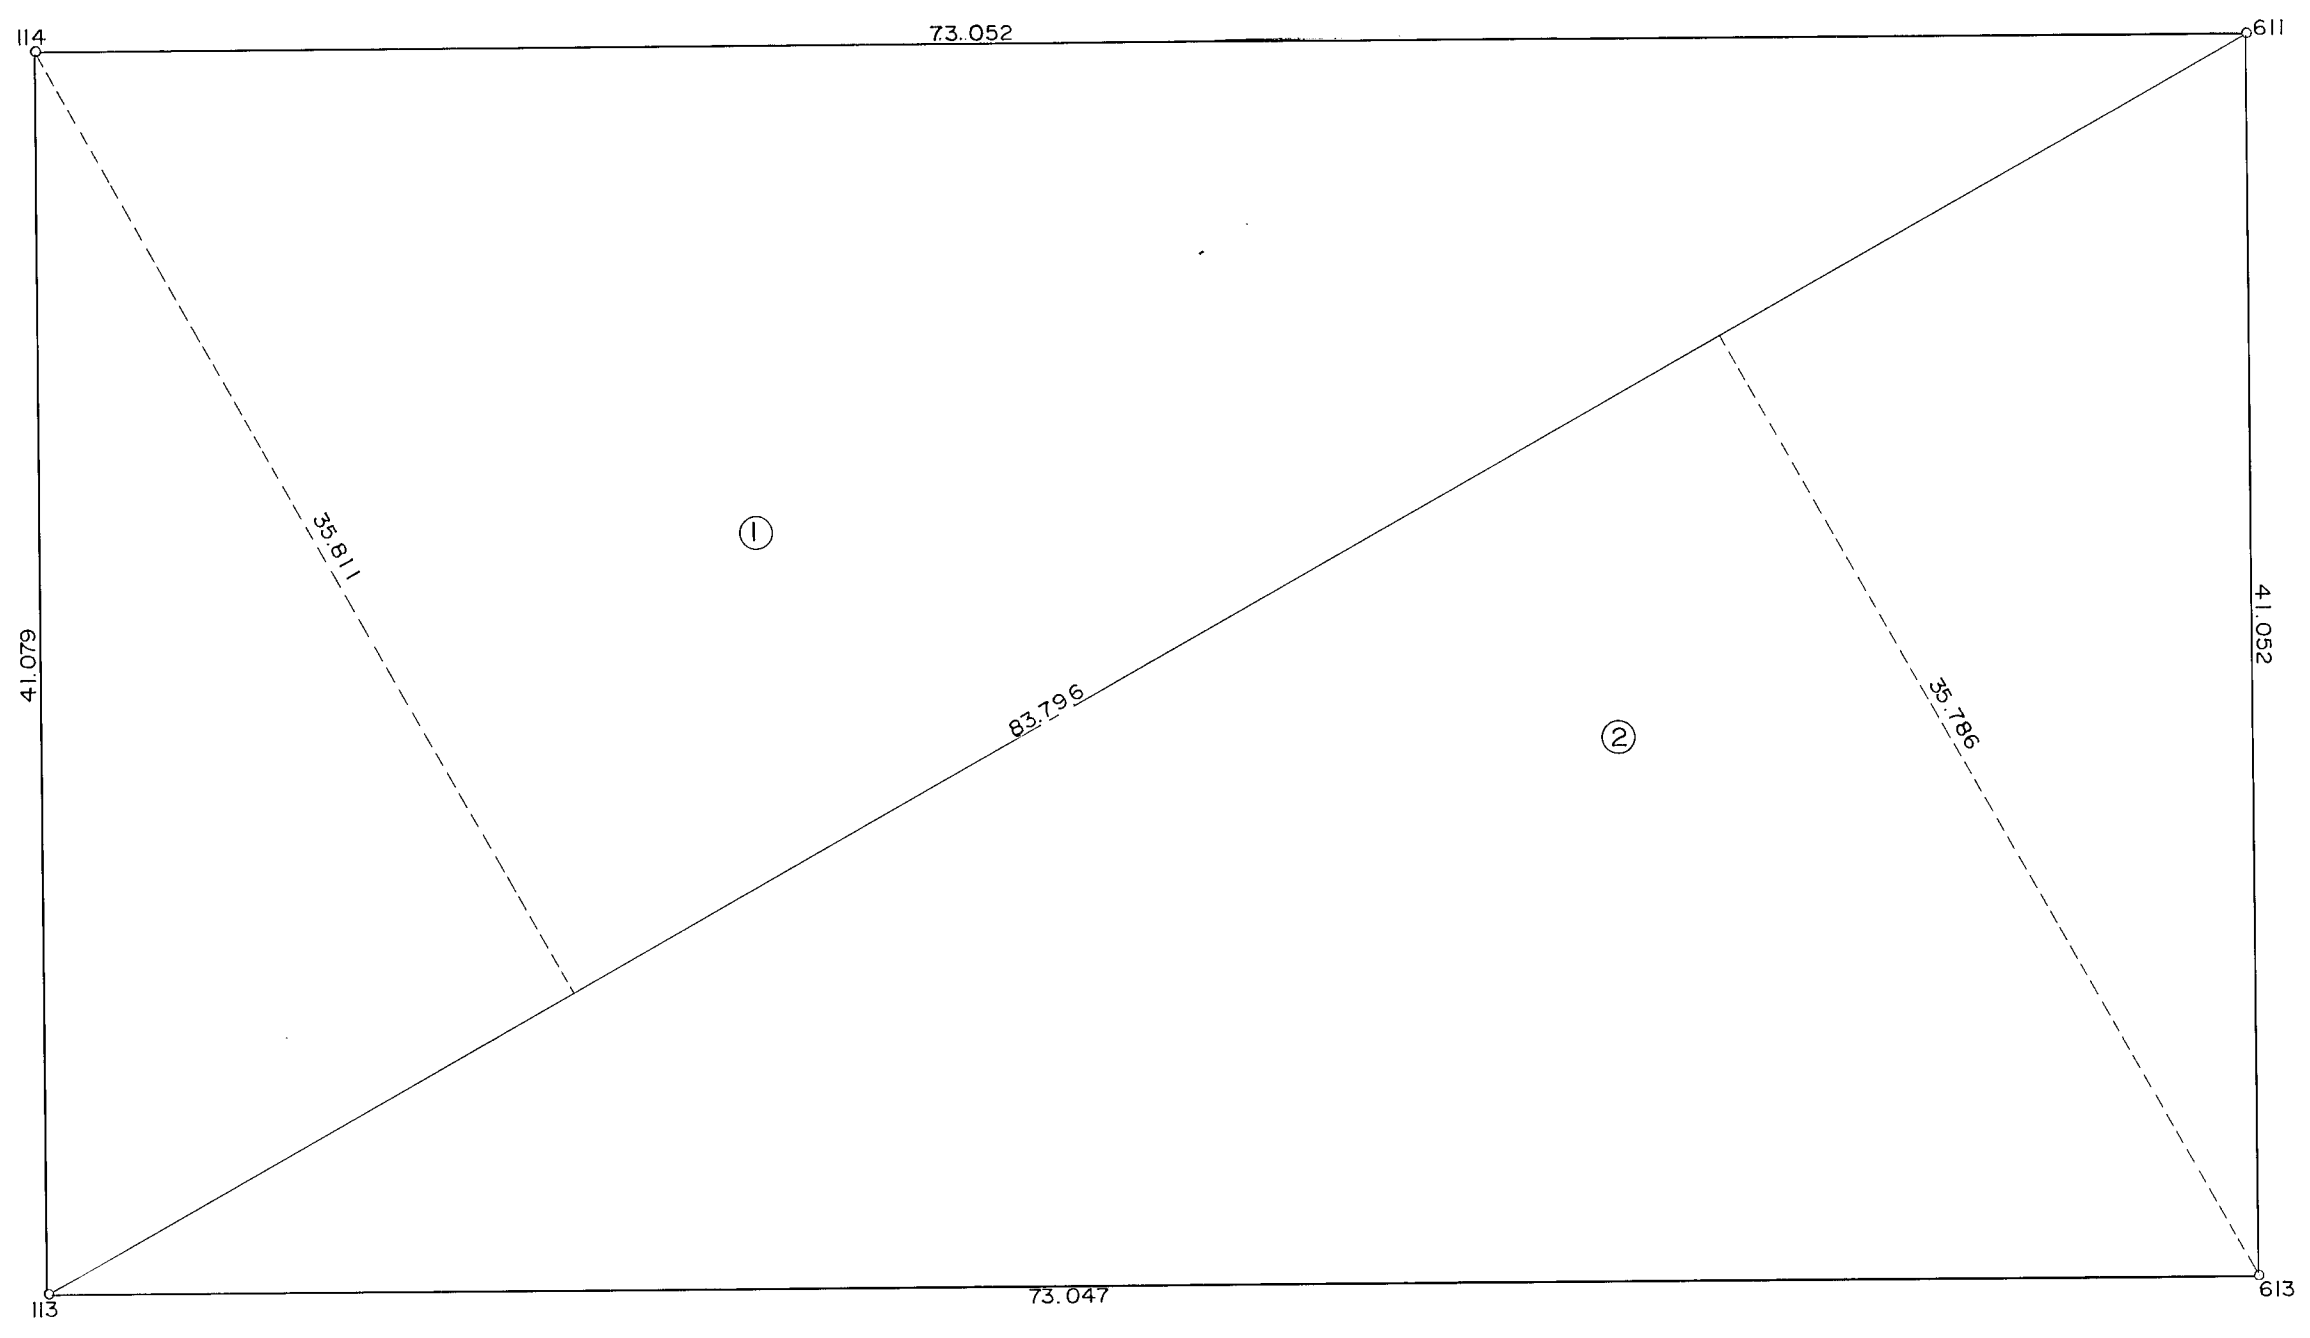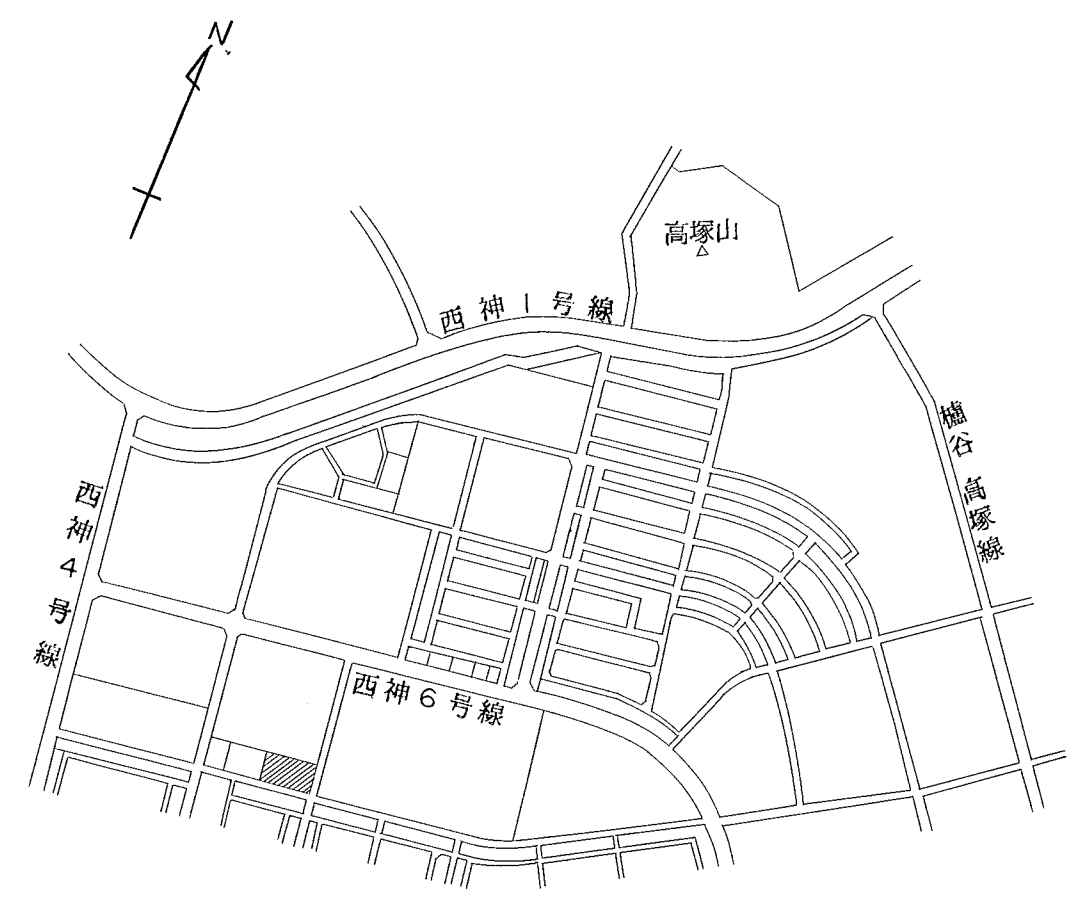

番号	算式	積面積	面積
1	83.796 x 35.811	3000.818556	
2	83.796 x 35.786	2998.723656	m ²
計		5999.542212	2999.771106

工事名				分類記号			
名称							
設計年月日				図面枚数 枚ノ内			
課長	係長	照査	設計	製図	製図	製図	製図
神戸市開発局西神開発事務所							縮尺

測量 昭和57年7月 株式会社 武仲