



取扱注意
この図面は、あくまで参考資料として取り扱ってください。
なお、測地系については、図面内に「世界測地系」の記載
がないものは、「日本測地系」に拠っています。

S = 1 : 500

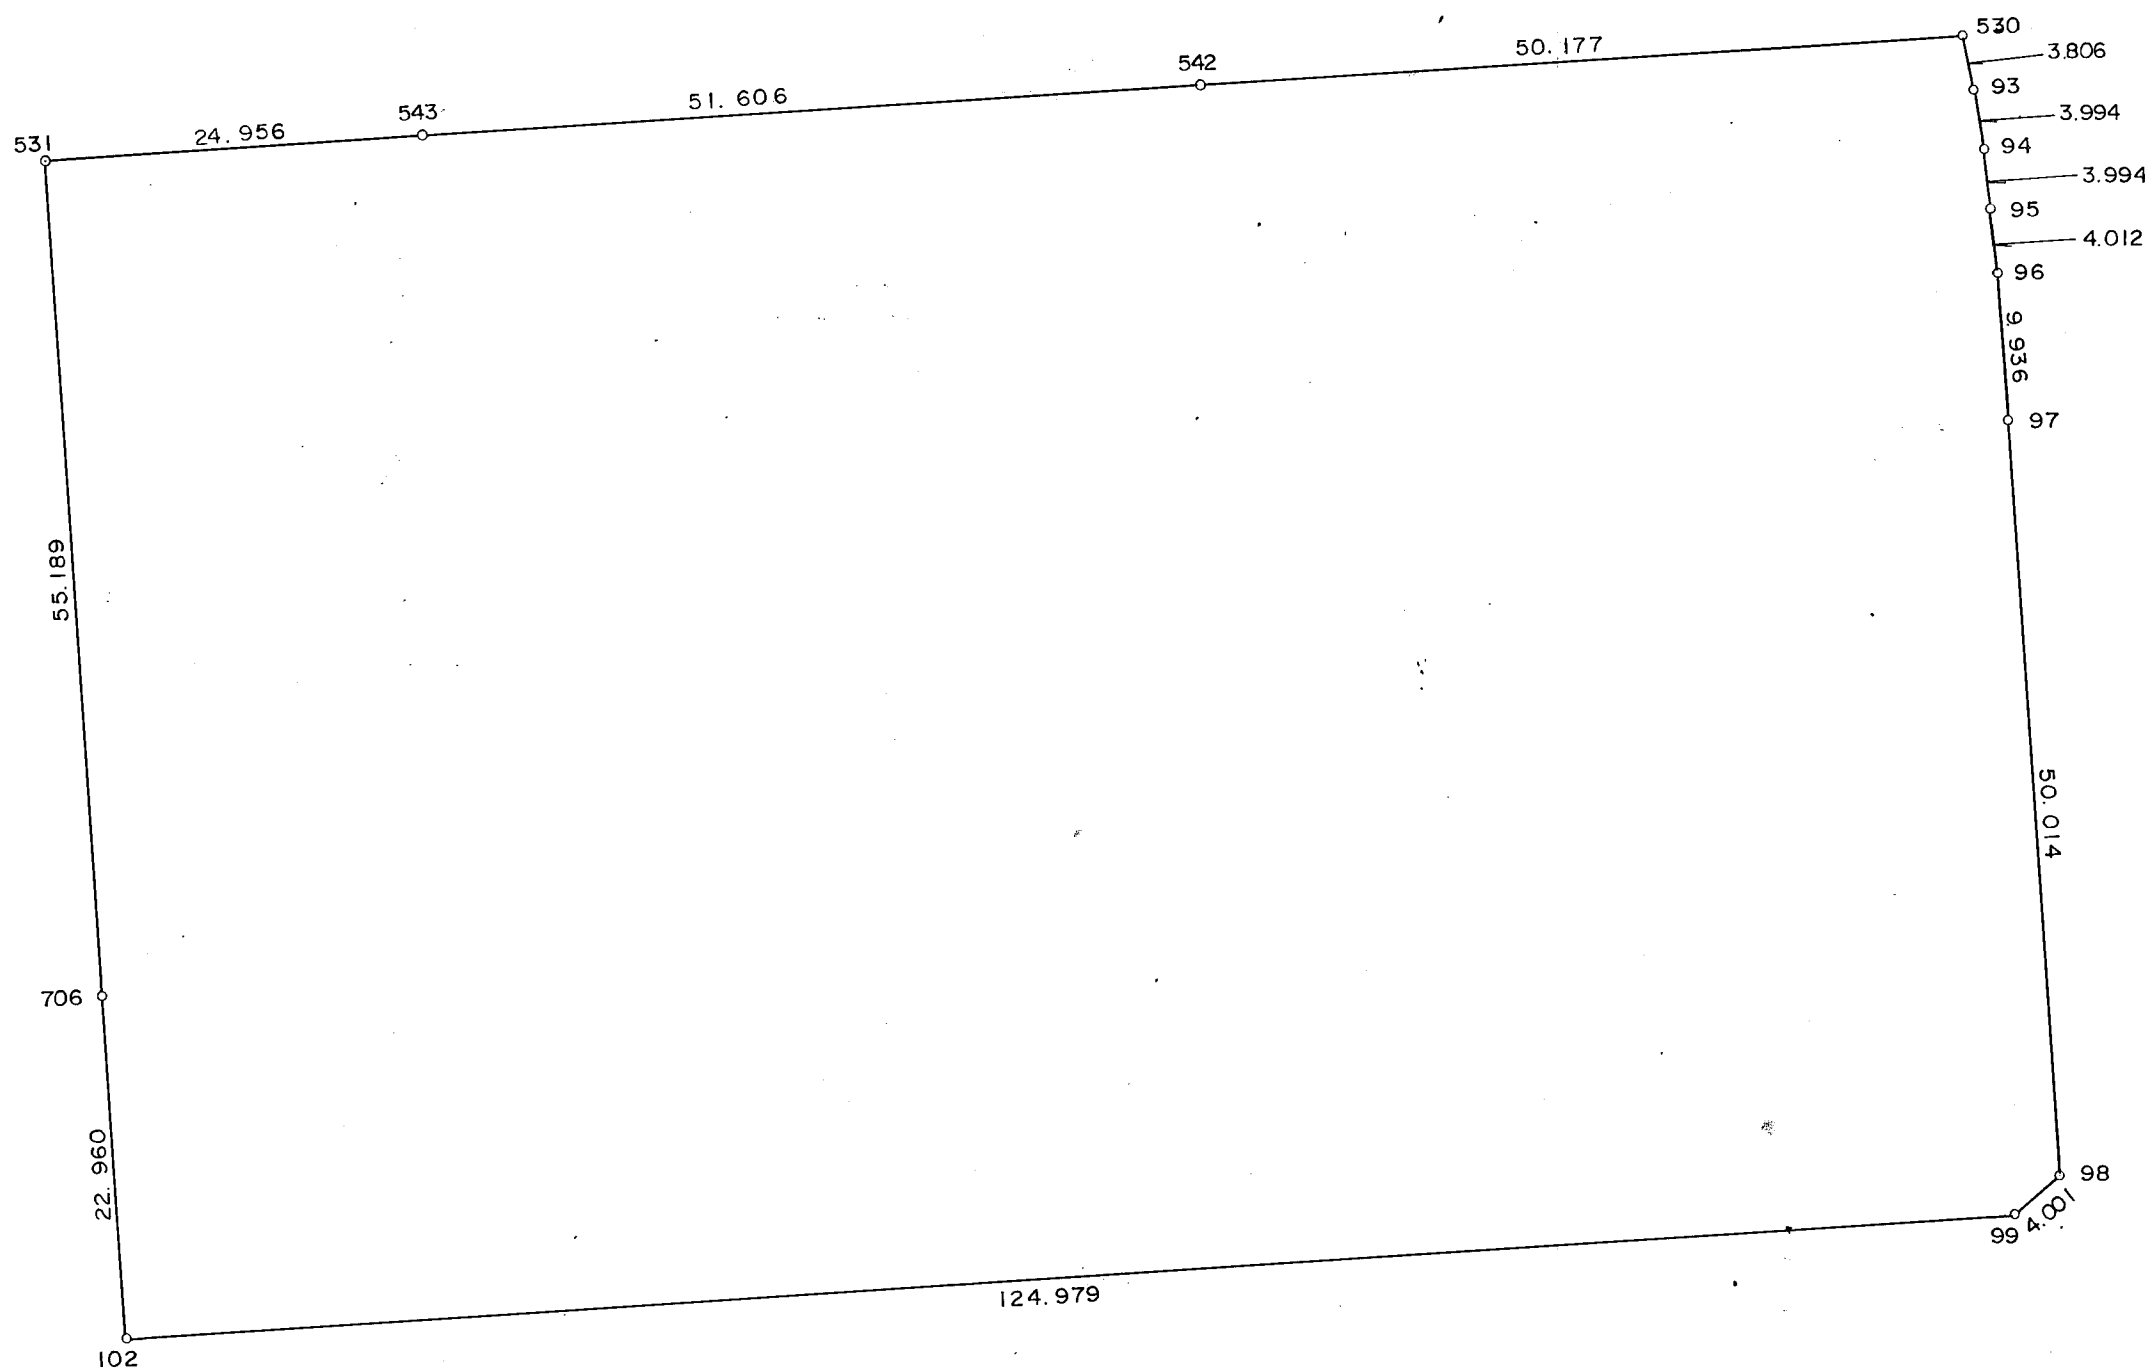

位置図

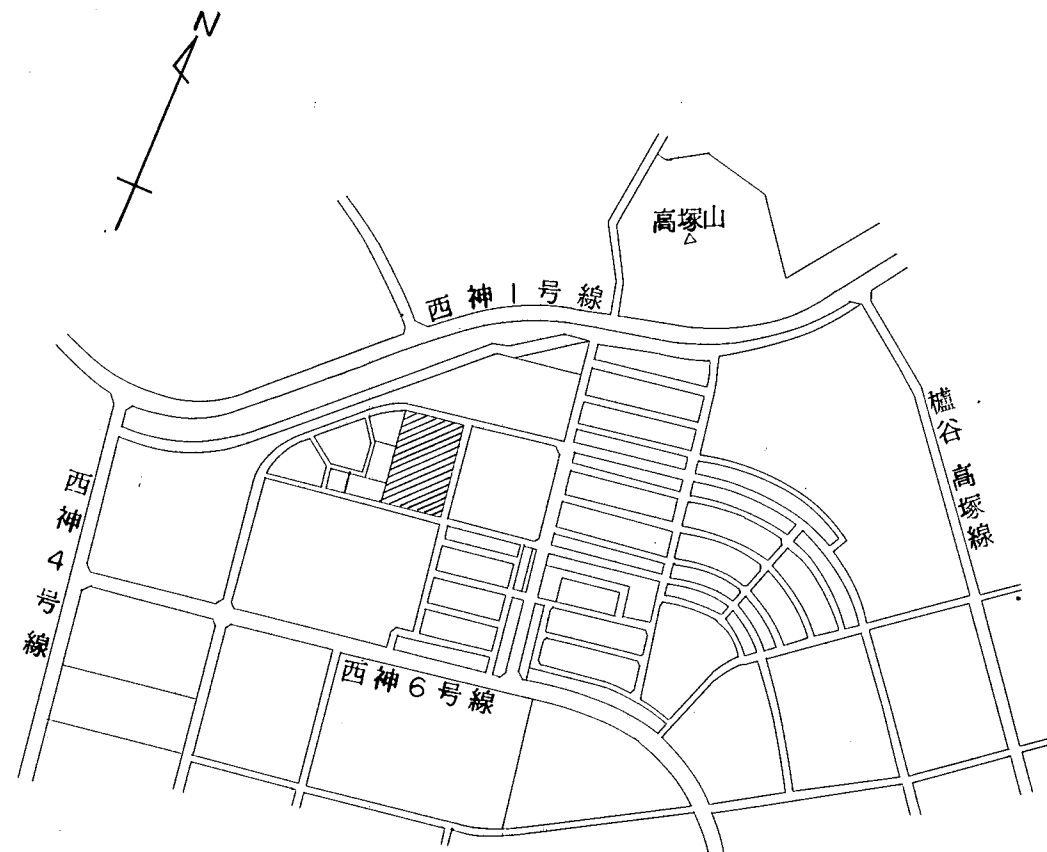

面積計算表 (倍横距法)

番号	点 の 座 標		緯 距	経 距	距 離	倍横距	倍 面 積
	X	Y					
99	- 141 750.056	63 578.049	123.454	- 19.466	124.979	- 19.466	- 2403.155564
98	- 141 747.330	63 575.121	2.726	- 2.928	4.001	- 41.860	- 114.110360
97	- 141 755.155	63 525.723	- 7.825	- 49.398	50.014	- 94.186	737.005450
96	- 141 756.694	63 515.907	- 1.539	- 9.816	9.936	- 153.400	236.082600
95	- 141 757.441	63 511.965	- 0.747	- 3.942	4.012	- 167.158	124.867026
94	- 141 758.318	63 508.068	- 0.877	- 3.897	3.994	- 174.997	153.472369
93	- 141 759.357	63 504.211	- 1.039	- 3.857	3.994	- 182.751	189.878289
530	- 141 760.493	63 500.579	- 1.136	- 3.632	3.806	- 190.240	216.112640
542	- 141 810.058	63 508.395	- 49.565	7.816	50.177	- 186.056	9221.865640
543	- 141 861.034	63 516.433	- 50.976	8.038	51.606	- 170.202	8676.217152
531	- 141 885.685	63 520.320	- 24.651	3.887	24.956	- 158.277	3901.686327
706	- 141 877.087	63 574.835	8.598	54.515	55.189	- 99.875	- 858.725250
102	- 141 873.510	63 597.515	3.577	22.680	22.960	- 22.680	- 81.126360
合計			倍 面 積		面 積		m ²
			20 000.069 959		1 0000.034 979		

工事名				分譲記号	
名称					
設計年月日				図面枚数	
				枚ノ内	
課長	係長	照査	設計	製図	
神戸市開発局西神開発事務所					縮尺

測量 昭和57年7月 株式会社 武 仲