



取扱注意  
この図面は、あくまで参考資料として取り扱ってください。  
なお、測地系については、図面内に「世界測地系」の記載がないものは、「日本測地系」に拠っています。

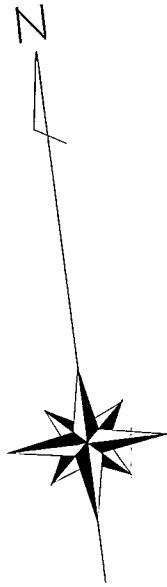

| 番号              | 点の座標        |           | 緯距     | 経距      | 距離                           | 倍横距    | 倍面積        |
|-----------------|-------------|-----------|--------|---------|------------------------------|--------|------------|
|                 | X           | Y         | dx     | dy      | D                            | DMD    | 2A         |
| 12              | -141904.731 | 63348.030 | -7.962 | 7.342   | 10.830                       | 7.342  | -58.457004 |
| 22              | -141902.913 | 63348.318 | 1.818  | 0.288   | 1.841                        | 14.972 | 27.219096  |
| 23              | -141898.990 | 63349.095 | 3.923  | 0.777   | 3.999                        | 16.037 | 62.913151  |
| 24              | -141895.100 | 63350.025 | 3.890  | 0.930   | 4.000                        | 17.744 | 69.024160  |
| 25              | -141891.245 | 63351.079 | 3.855  | 1.054   | 3.996                        | 19.728 | 76.051440  |
| 952             | -141890.400 | 63351.341 | 0.845  | 0.262   | 0.885                        | 21.044 | 17.782180  |
| 11              | -141896.769 | 63340.688 | -6.369 | -10.653 | 12.412                       | 10.653 | -67.848957 |
| 2A = 126.684066 |             |           |        |         | A = 63.342033 m <sup>2</sup> |        |            |

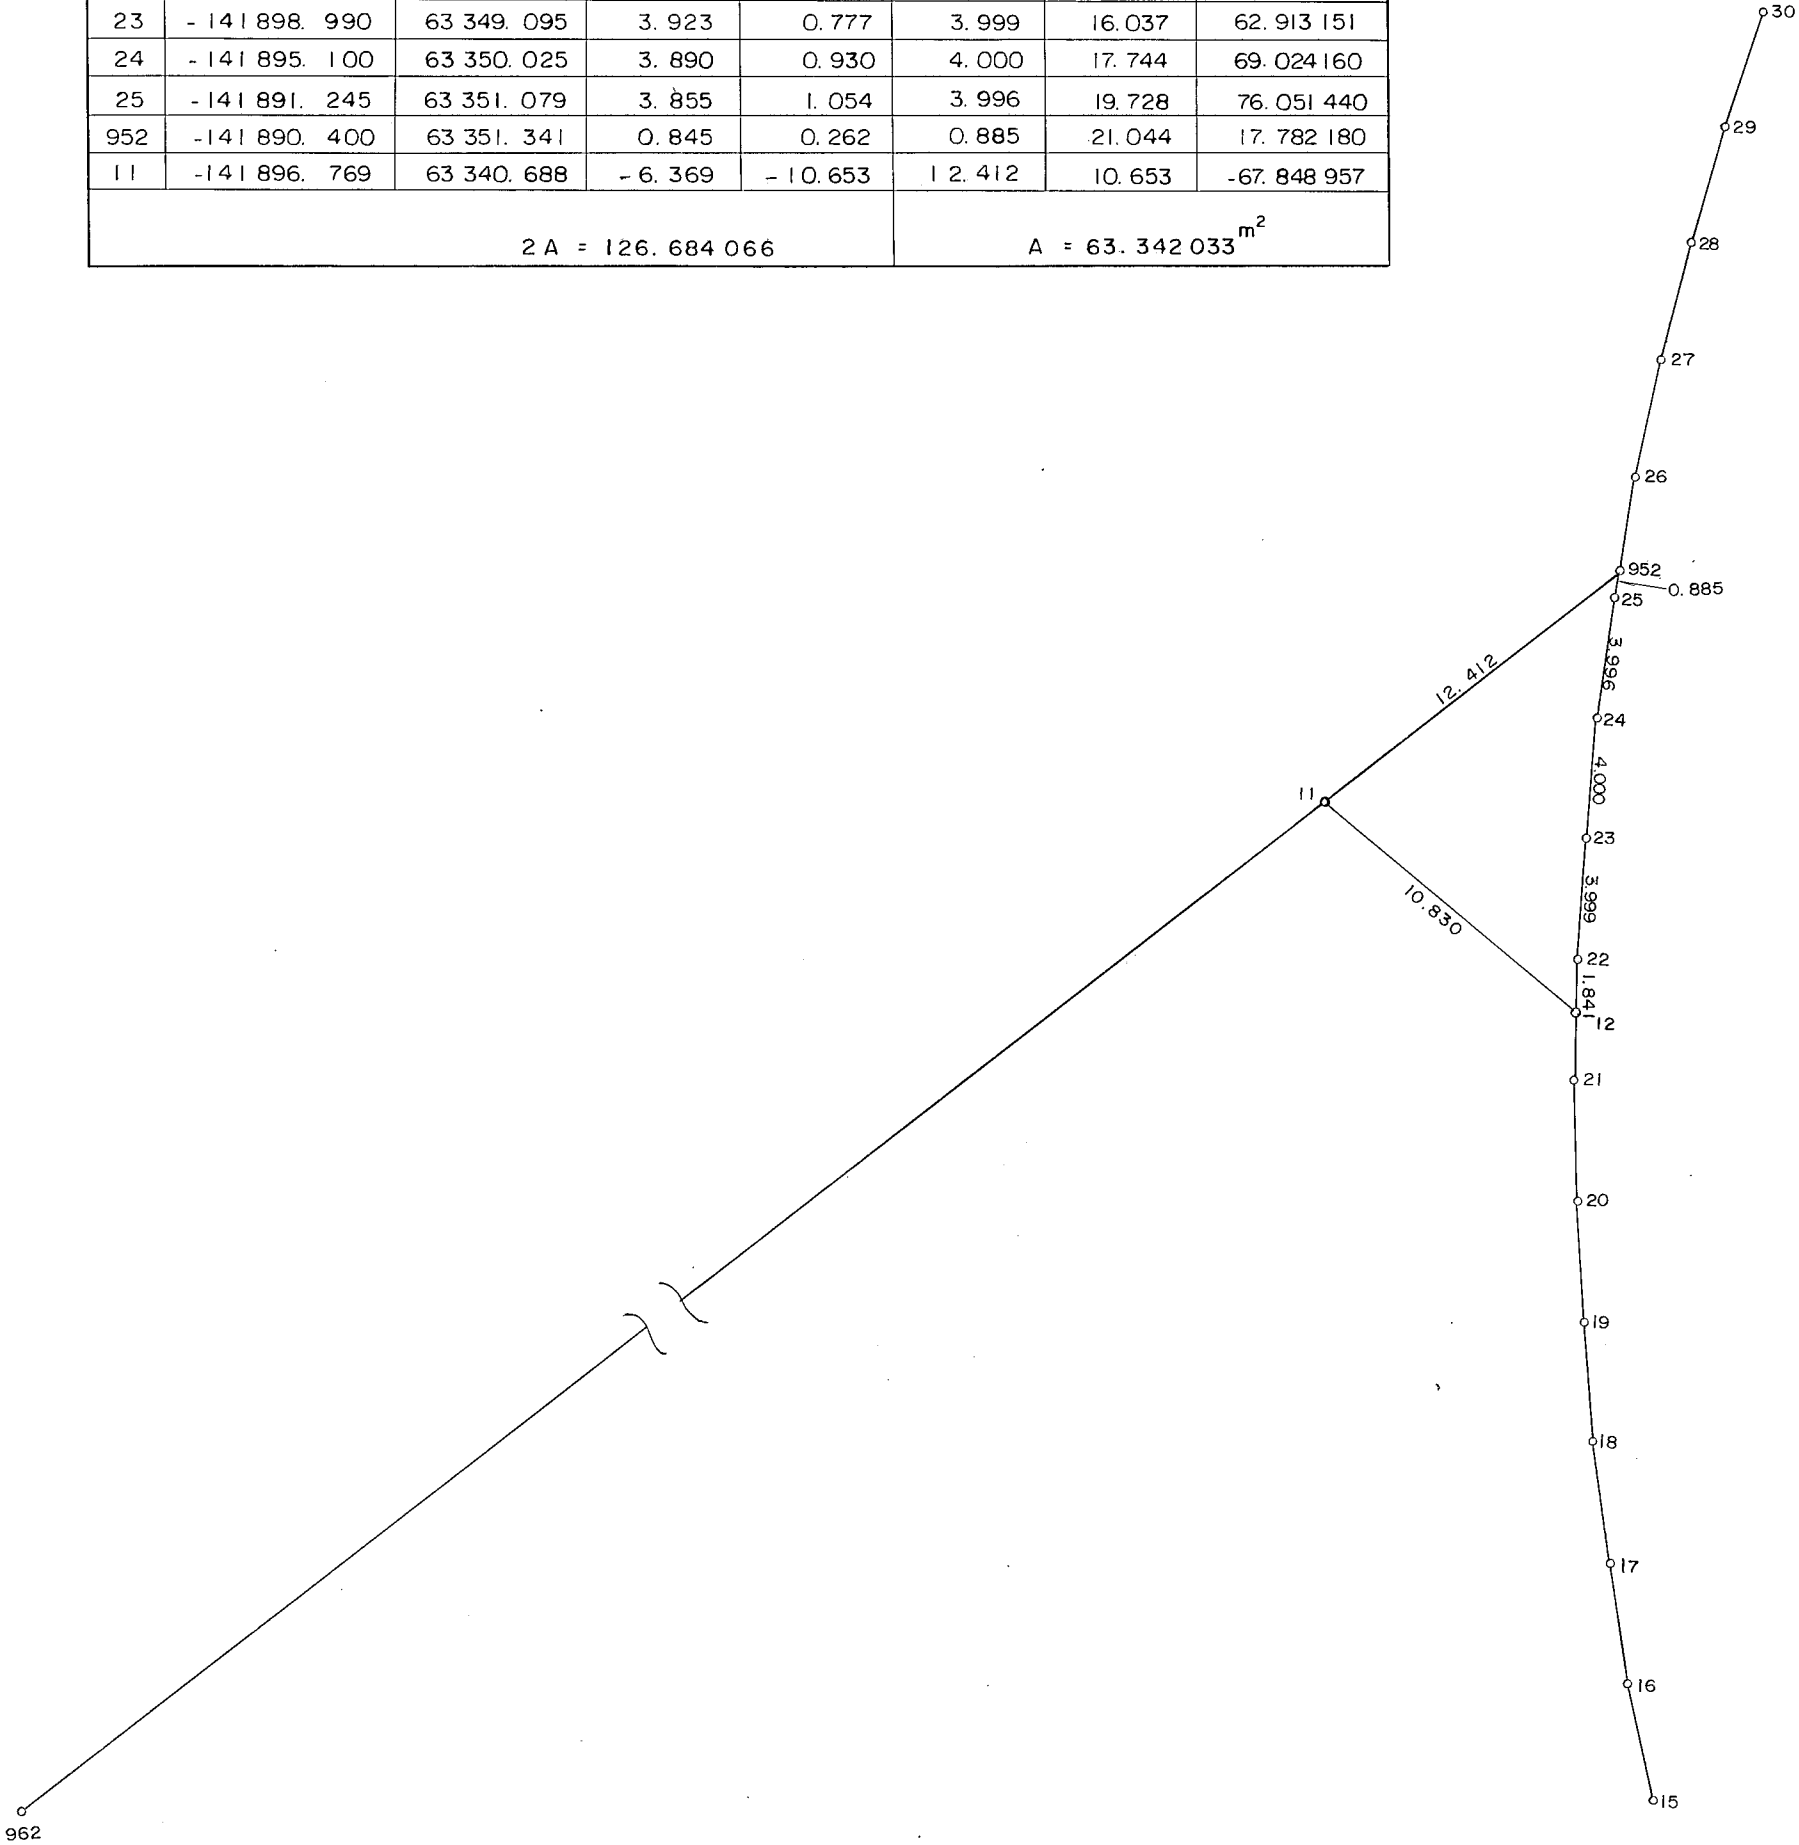

位置図



|               |  |    |  |          |  |
|---------------|--|----|--|----------|--|
| 工事名           |  |    |  | 分譲記号     |  |
| 名称            |  |    |  |          |  |
| 設計年月日         |  |    |  | 図面枚数     |  |
| 課長            |  | 係長 |  | 製図       |  |
| 調査            |  | 設計 |  | 製図       |  |
| 神戸市開発局西神開発事務所 |  |    |  | 縮尺 1/250 |  |

測量年月日 昭和 58.年 5.月 日  
株式会社 武 仲