



取扱注意

この図面は、あくまで参考資料として取り扱ってください。
なお、測地系については、図面内に「世界測地系」の記載
がないものは、「日本測地系」に拠っています。

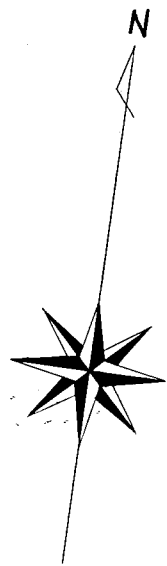


S=1:250

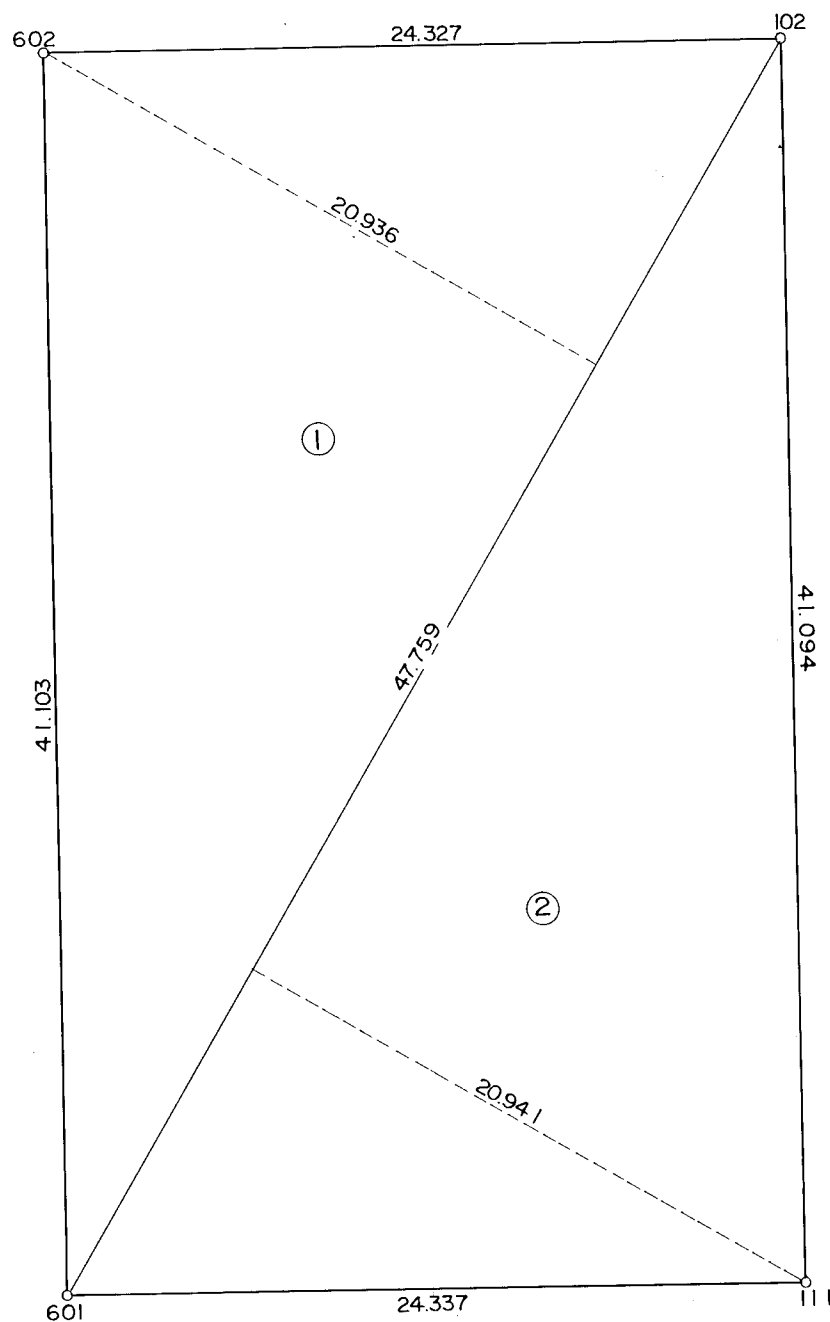

** サマヒヨウ キズウセキヨウ **					
チハツ	NO	ヒヨウシキ	X	Y	ソクセン
32-	102	(Co 桃)	-142246.757	63435.503	
	602	(・)	-142250.538	63411.472	24.327 102- 602
	601	(・)	-142291.141	63417.864	41.103 602- 601
	111	(・)	-142287.349	63441.904	24.337 601- 111
	102	(・)	-142246.757	63435.503	41.094 111- 102
		ハイツキ 2A	2000.003117		
		メンセキ A	1000.0015585	キセキ 1000.00	

番号	算式	倍面積	面積
1	47.759 x 20.936	999.682424	
2	47.759 x 20.941	1000.121219	
計		2000.003643	1000.001822 m ²

位置図

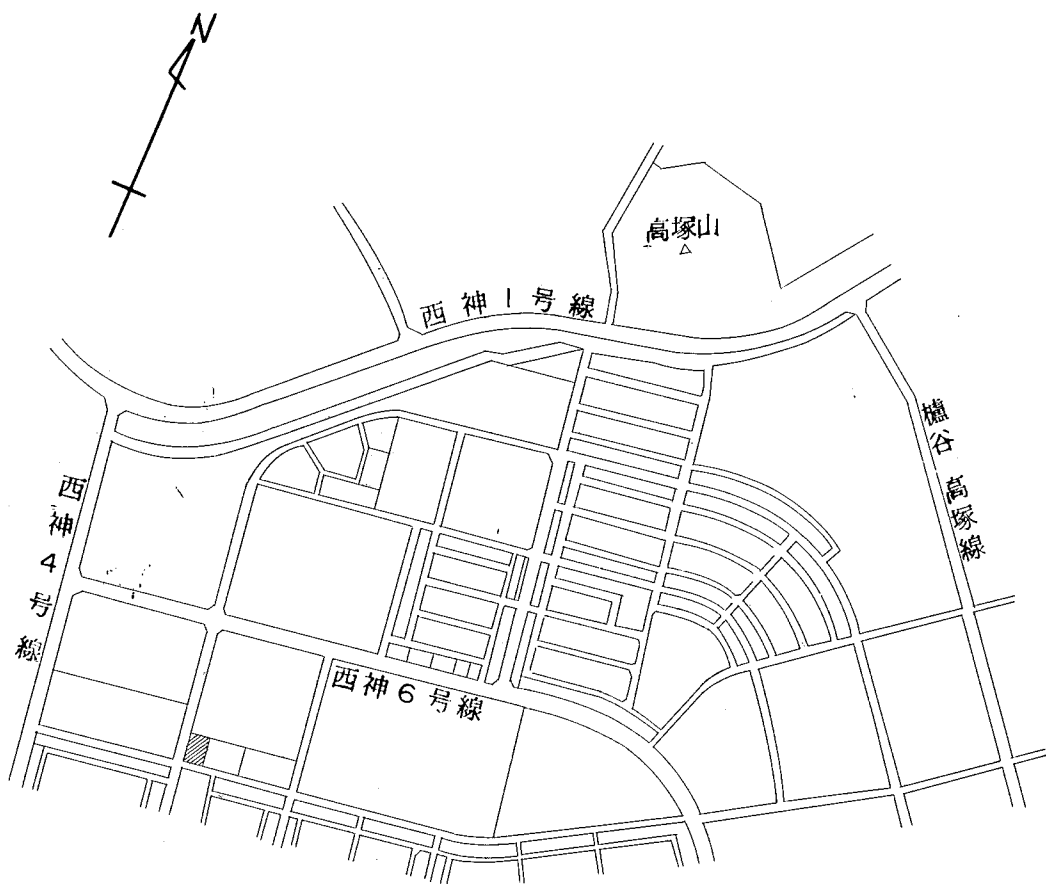

工事名				分帳記号	
名 称					
設計年月日				図面枚数	
課	係	照	設	枚 / 内	
長	長	査	計	製	図
神戸市開発局西神開発事務所					縮尺 1/

測量 昭和57年 7 月 株式会社 武 仲