
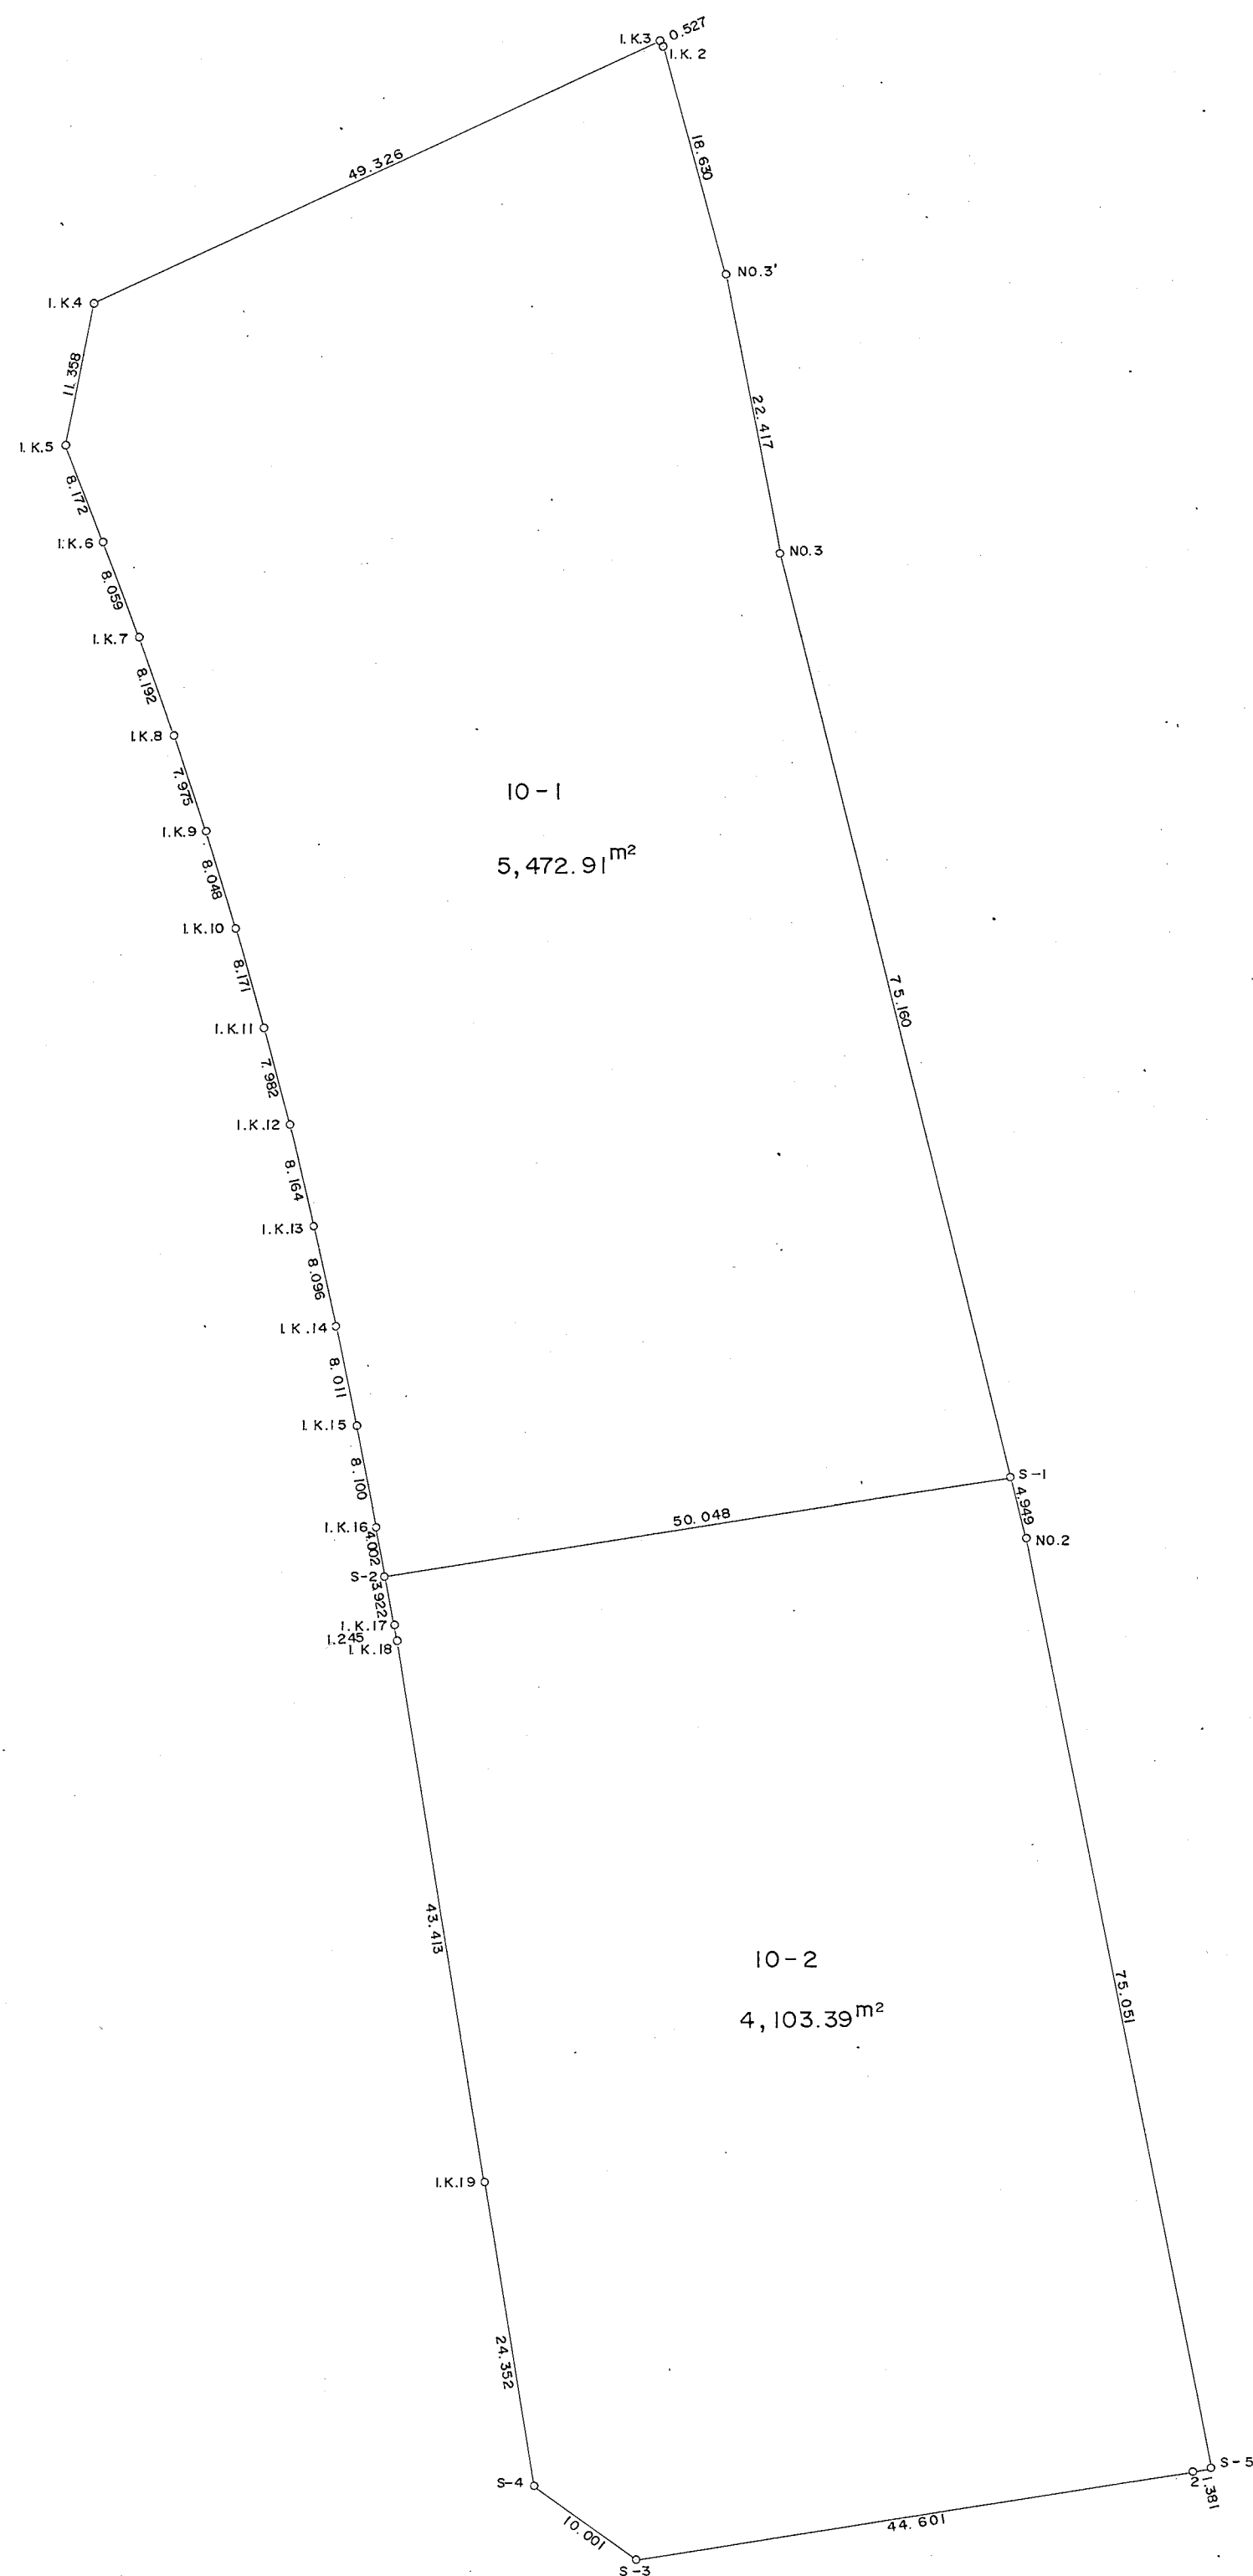


取扱注意

この図面は、あくまで参考資料として取り扱ってください。
なお、測地系については、図面内に「世界測地系」の記載がないものは、「日本測地系」に拠っています。

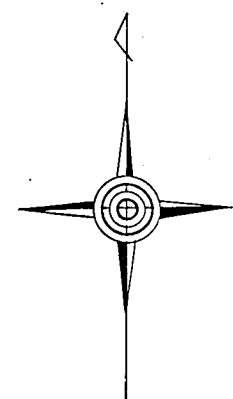

西神住宅団地


確定測量図

(糀台5丁目街区確定図)

分類 NO II-13

縮尺 1:500

位置図

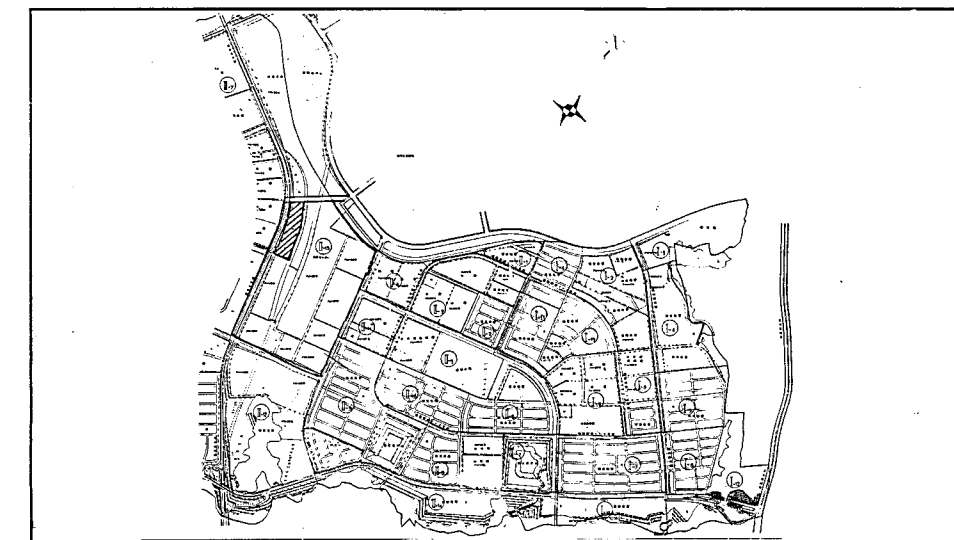

※※ 座標求積表 ※※

地番	NO	標識	X	Y	辺長	測線
10-1	3	(I.K.3)	-141976.143	62824.369		
	4	(I.K.4)	-141996.827	62779.589	49.326	3-
	5	(I.K.5)	-142007.960	62777.338	11.358	4-
	6	(I.K.6)	-142015.563	62780.333	8.172	5-
	7	(I.K.7)	-142023.106	62783.169	8.059	6-
	8	(I.K.8)	-142030.834	62785.887	8.192	7-
	9	(I.K.9)	-142038.410	62788.379	7.975	8-
	10	(I.K.10)	-142046.098	62790.759	8.048	9-
	11	(I.K.11)	-142053.957	62792.995	8.171	10-
	12	(I.K.12)	-142061.671	62795.047	7.982	11-
	13	(I.K.13)	-142069.608	62796.958	8.164	12-
	14	(I.K.14)	-142077.508	62798.728	8.096	13-
	15	(I.K.15)	-142085.353	62800.348	8.011	14-
	16	(I.K.16)	-142093.313	62801.850	8.100	15-
	543	(S-2)	-142097.251	62802.563	4.002	16-543
	542	(S-1)	-142089.517	62852.010	50.048	543-542
	595	(NO.3)	-142016.599	62833.790	75.160	542-595
533	(NO.3')	-141994.593	62829.515	22.417	595-533	
2	(I.K.2)	-141976.633	62824.562	18.630	533-2	
3	(I.K.3)	-141976.143	62824.369	0.527	2-	
倍積			2A	10945.832779		
面積			A	5472.9163895	地積	5472.91

※※ 座標求積表 ※※

地番	NO	標識	X	Y	辺長	測線
10-2	542	(S-1)	-142089.517	62852.010		
	543	(S-2)	-142097.251	62802.563	50.048	542- 543
	17	(I.K.17)	-142101.110	62803.281	3.922	543- 17
	18	(I.K.18)	-142102.338	62803.467	1.245	17- 18
	19	(I.K.19)	-142145.217	62810.254	43.413	18- 19
	544	(S-4)	-142169.268	62814.070	24.352	19- 544
	545	(S-3)	-142175.147	62822.160	10.001	544- 545
	546	(S-2)	-142186.195	62866.216	44.601	545- 546
	547	(S-5)	-142167.980	62867.580	1.381	546- 547
	548	(NO.2)	-142094.318	62853.210	75.051	547- 548
	542	(S-1)	-142089.517	62852.010	4.949	548- 542
倍積 2A			8206.790457			
面積 A			4103.3952285	地積	4103.39	