

取扱注意

この図面は、あくまで参考資料として取り扱ってください。
なお、測地系については、図面に「世界測地系」の記載がないものは、「日本測地系」に拠っています。

西神住宅団地




確定測量図

(桃台5丁目街区確定図)

分類 NOⅡ-13

縮尺 1:500

位置図

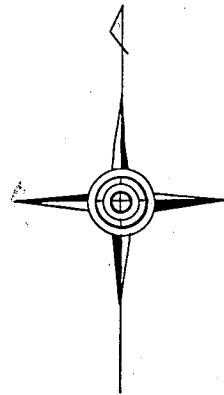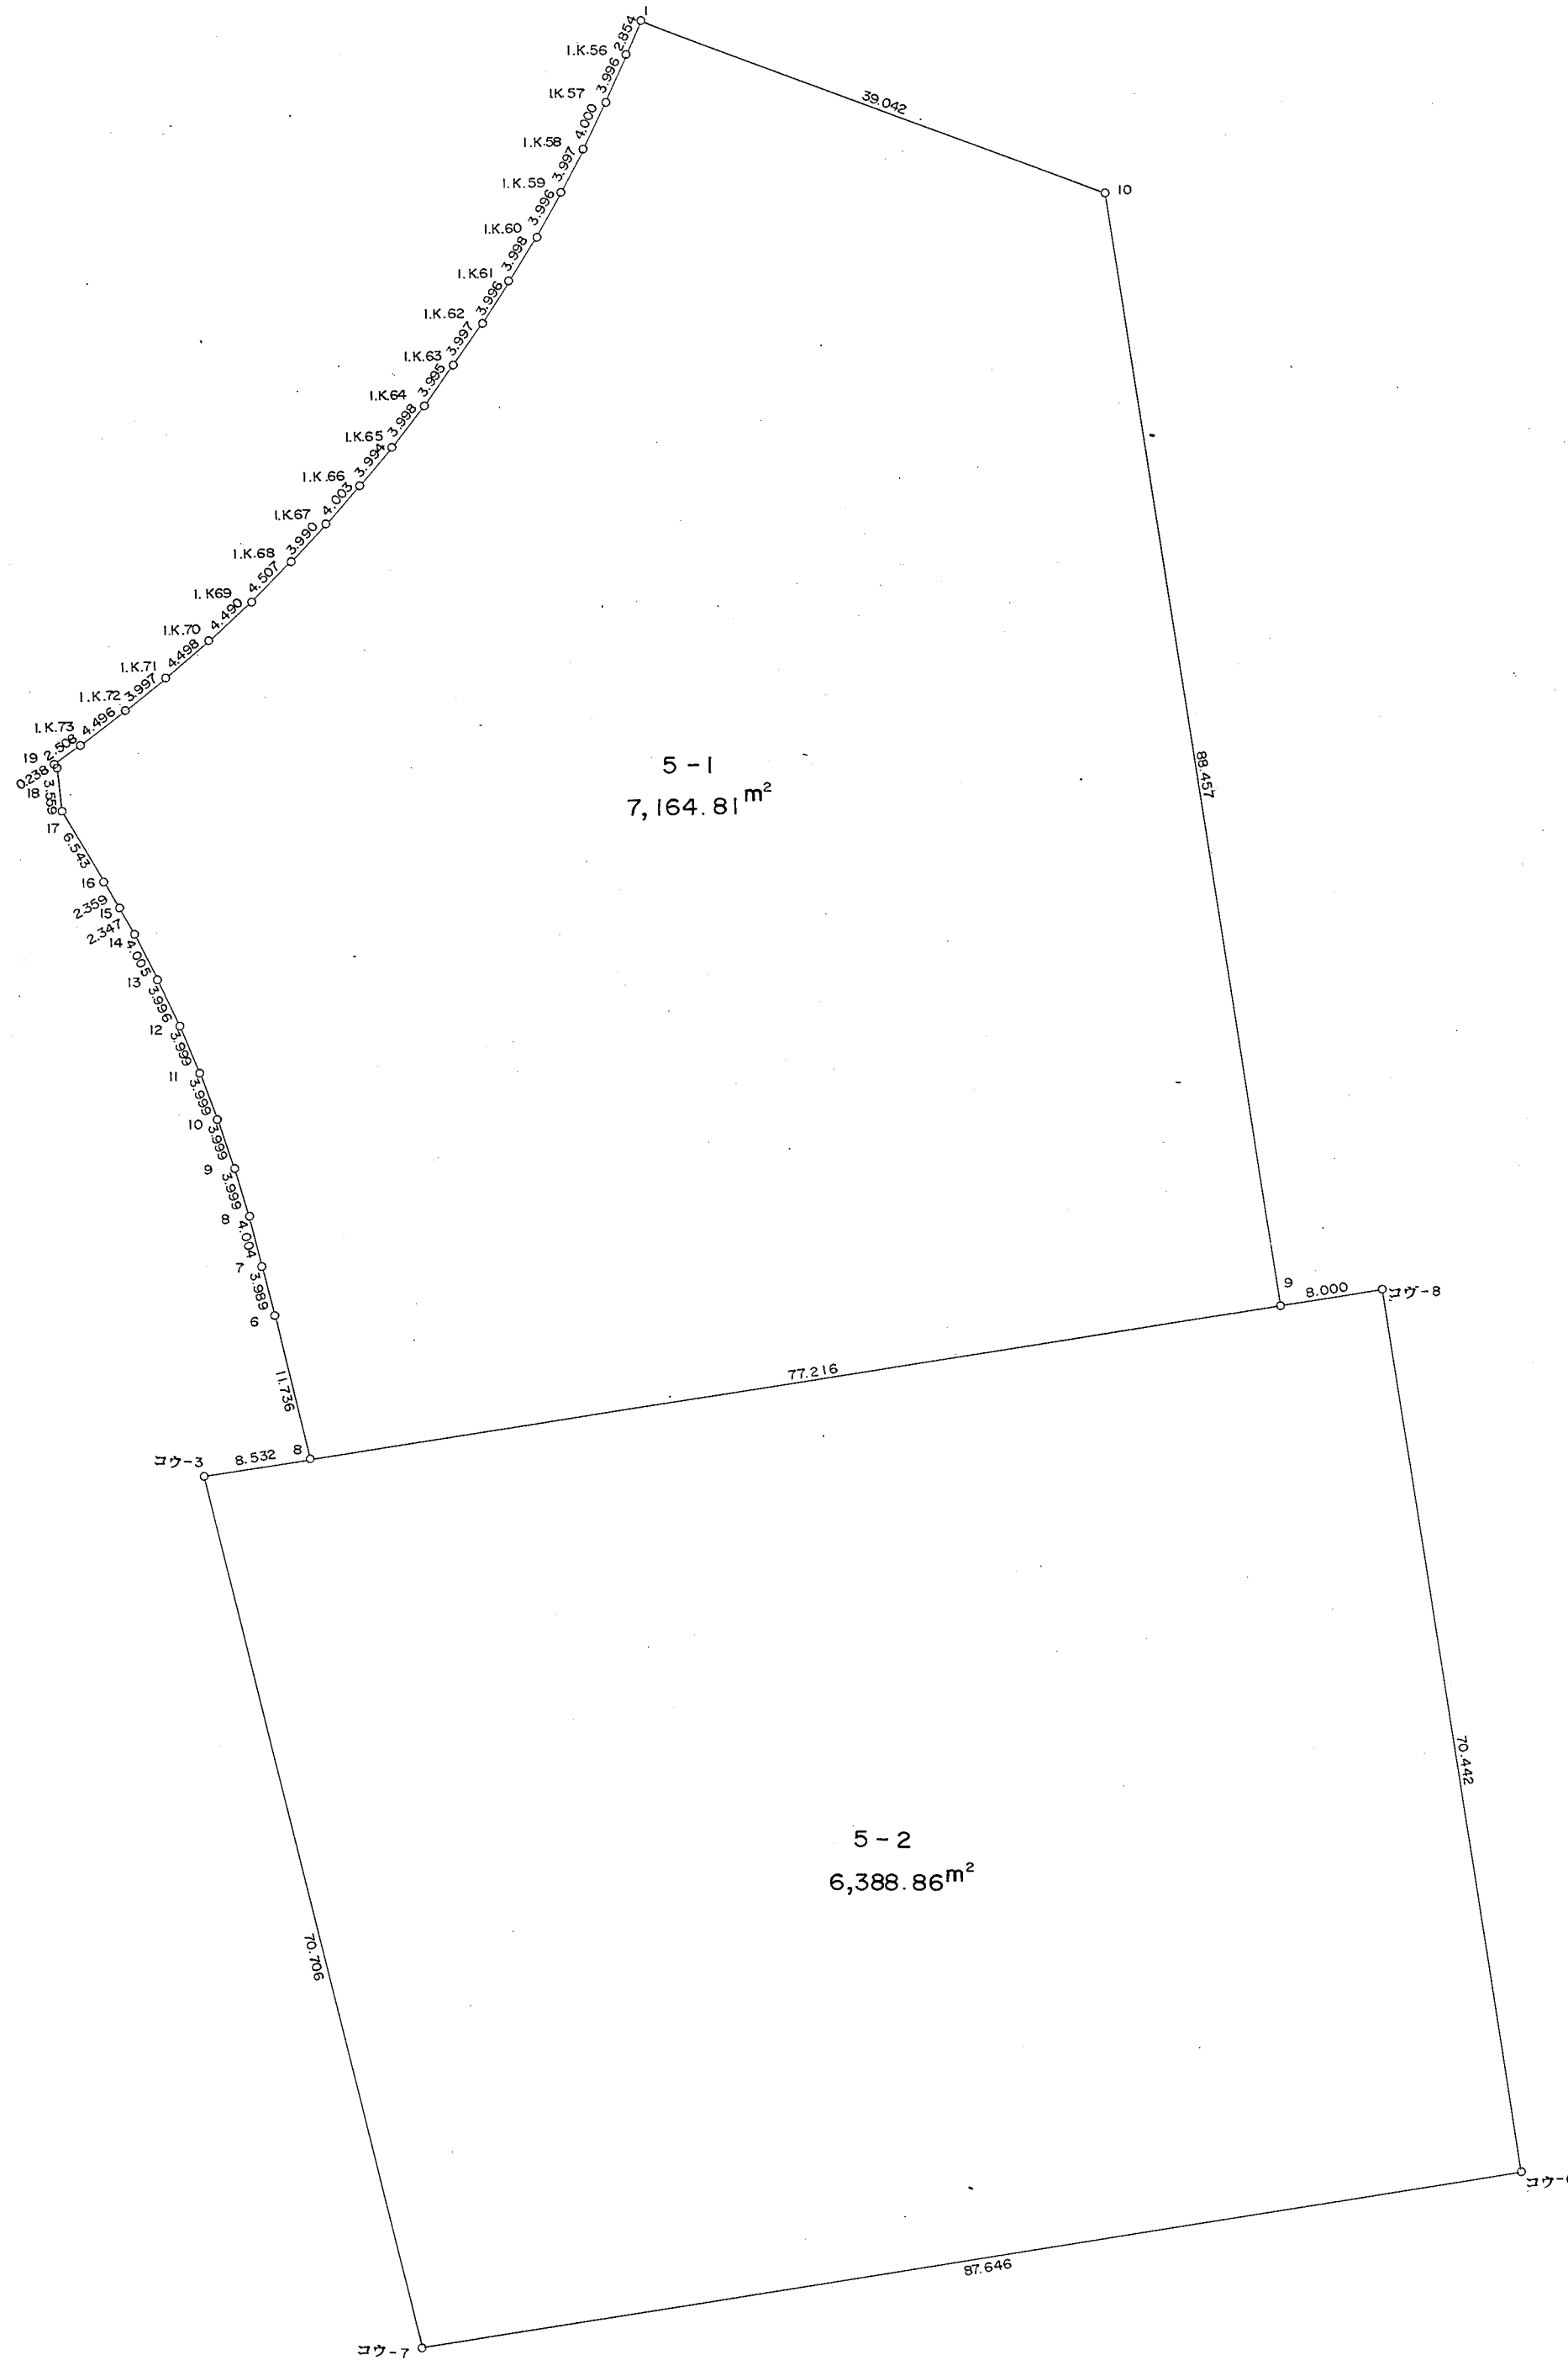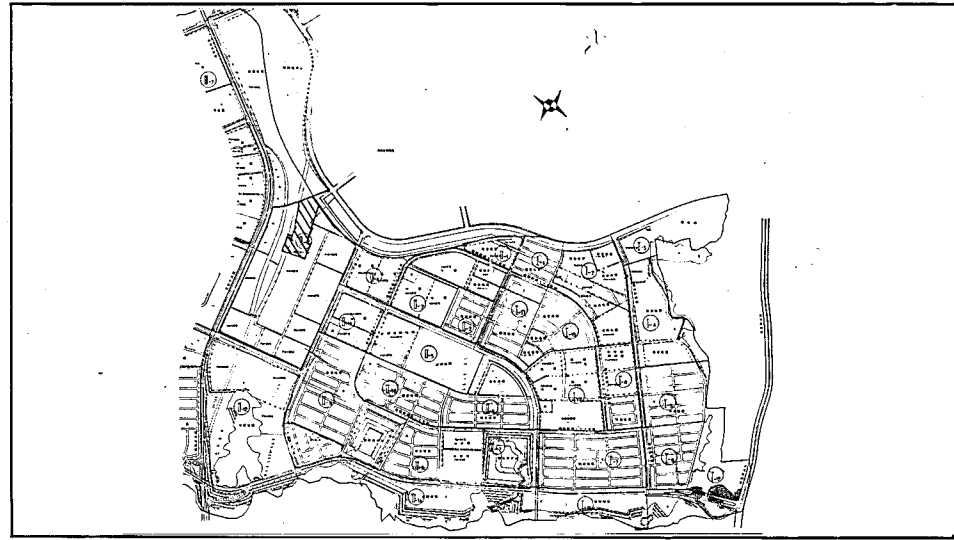

※※座標求積表※※

地番	NO	標識	X	Y	辺長	測線
5	588	(10)	>-141898.655	62973.039		
-1	587	(1)	>-141885.072	62936.436	39.042	588- 587
	59	(1 K.56)	>-141887.717	62935.363	2.854	587- 59
	60	(1 K.57)	>-141891.380	62933.767	3.996	59- 60
	61	(1 K.58)	>-141894.966	62932.037	4.000	60- 61
	62	(1 K.59)	>-141898.532	62930.192	3.997	61- 62
	63	(1 K.60)	>-141902.026	62928.253	3.996	62- 63
	64	(1 K.61)	>-141905.448	62926.185	3.998	63- 64
	65	(1 K.62)	>-141908.794	62924.000	3.996	64- 65
	66	(1 K.63)	>-141912.071	62921.712	3.997	65- 66
	67	(1 K.64)	>-141915.306	62919.368	3.995	66- 67
	68	(1 K.65)	>-141918.460	62916.911	3.998	67- 68
	69	(1 K.66)	>-141921.537	62914.364	3.994	68- 69
	70	(1 K.67)	>-141924.536	62911.713	4.003	69- 70
	71	(1 K.68)	>-141927.440	62908.977	3.990	70- 71
	72	(1 K.69)	>-141930.627	62905.790	4.507	71- 72
	73	(1 K.70)	>-141933.682	62902.500	4.490	72- 73
	74	(1 K.71)	>-141936.626	62899.099	4.498	73- 74
	75	(1 K.72)	>-141939.148	62895.996	3.997	74- 75
	76	(1 K.73)	>-141941.858	62892.410	4.496	75- 76
2019	(19)	>-141943.338	62890.385	2.508	76-2019	
2018	(18)	>-141943.531	62890.525	0.238	2019-2018	
2017	(17)	>-141947.059	62890.993	3.559	2018-2017	
2016	(16)	>-141952.878	62894.946	5.543	2017-2016	
2015	(15)	>-141954.720	62895.828	2.359	2016-2015	
2014	(14)	>-141956.764	62896.681	2.347	2015-2014	
2013	(13)	>-141960.314	62898.534	4.005	2014-2013	
2012	(12)	>-141963.827	62900.241	3.996	2013-2012	
2011	(11)	>-141967.802	62901.818	3.999	2012-2011	
2010	(10)	>-141971.327	62903.272	3.999	2011-2010	
2009	(9)	>-141975.114	62904.556	3.999	2010-2009	
2008	(8)	>-141978.942	62905.713	3.999	2009-2008	
2007	(7)	>-141982.505	62906.765	4.004	2008-2007	
2006	(6)	>-141986.676	62907.727	3.989	2007-2006	
596	(8)	>-141998.066	62910.554	11.736	2006- 596	
597	(9)	>-141986.031	62986.826	77.216	596- 597	
588	(10)	>-141898.655	62973.039	88.457	597- 588	
			倍積 2A 14329.624106			
			面積 A 7164.812053	地積 7164.81		

※※座標求積表※※

地番	NO	標識	X	Y	辺長	測線
5	600	(コウ-8)	>-141984.784	62994.728		
-2	597	(9)	>-141986.031	62986.826	8.000	600- 597
	596	(8)	>-141998.066	62910.554	77.216	597- 596
	535	(コウ-3)	>-141999.396	62902.126	8.532	596- 535
	584	(コウ-7)	>-142068.026	62919.132	70.706	535- 584
	583	(コウ-6)	>-142064.365	63005.707	87.646	584- 583
	600	(コウ-8)	>-141984.784	62994.728	70.442	583- 600
			倍積 2A 12777.726236			
			面積 A 6388.863118	地積 6388.86		