
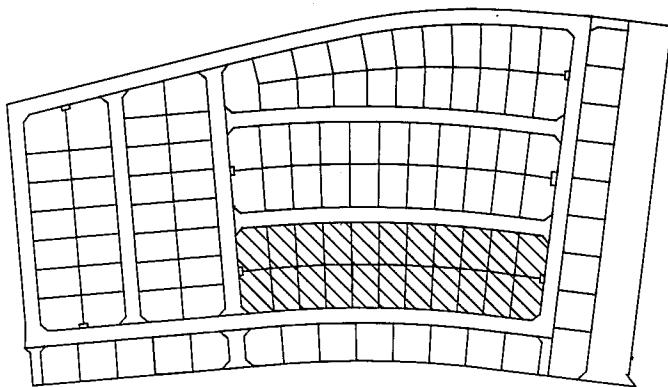


取扱注意
この図面は、あくまで参考資料として取り扱ってください。
なお、測地系については、図面内に「世界測地系」の記載がないものは、「日本測地系」に拠っています。


西神住宅団地
確定測量図
美賀多台5丁目
分類 NO

縮尺 1 : 500

位置図

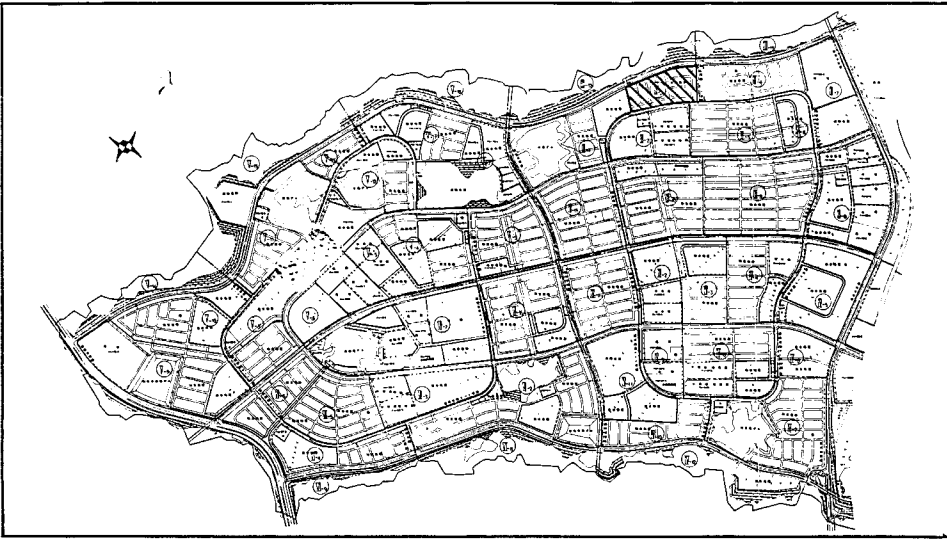

神戸市開発局西神開発事務所

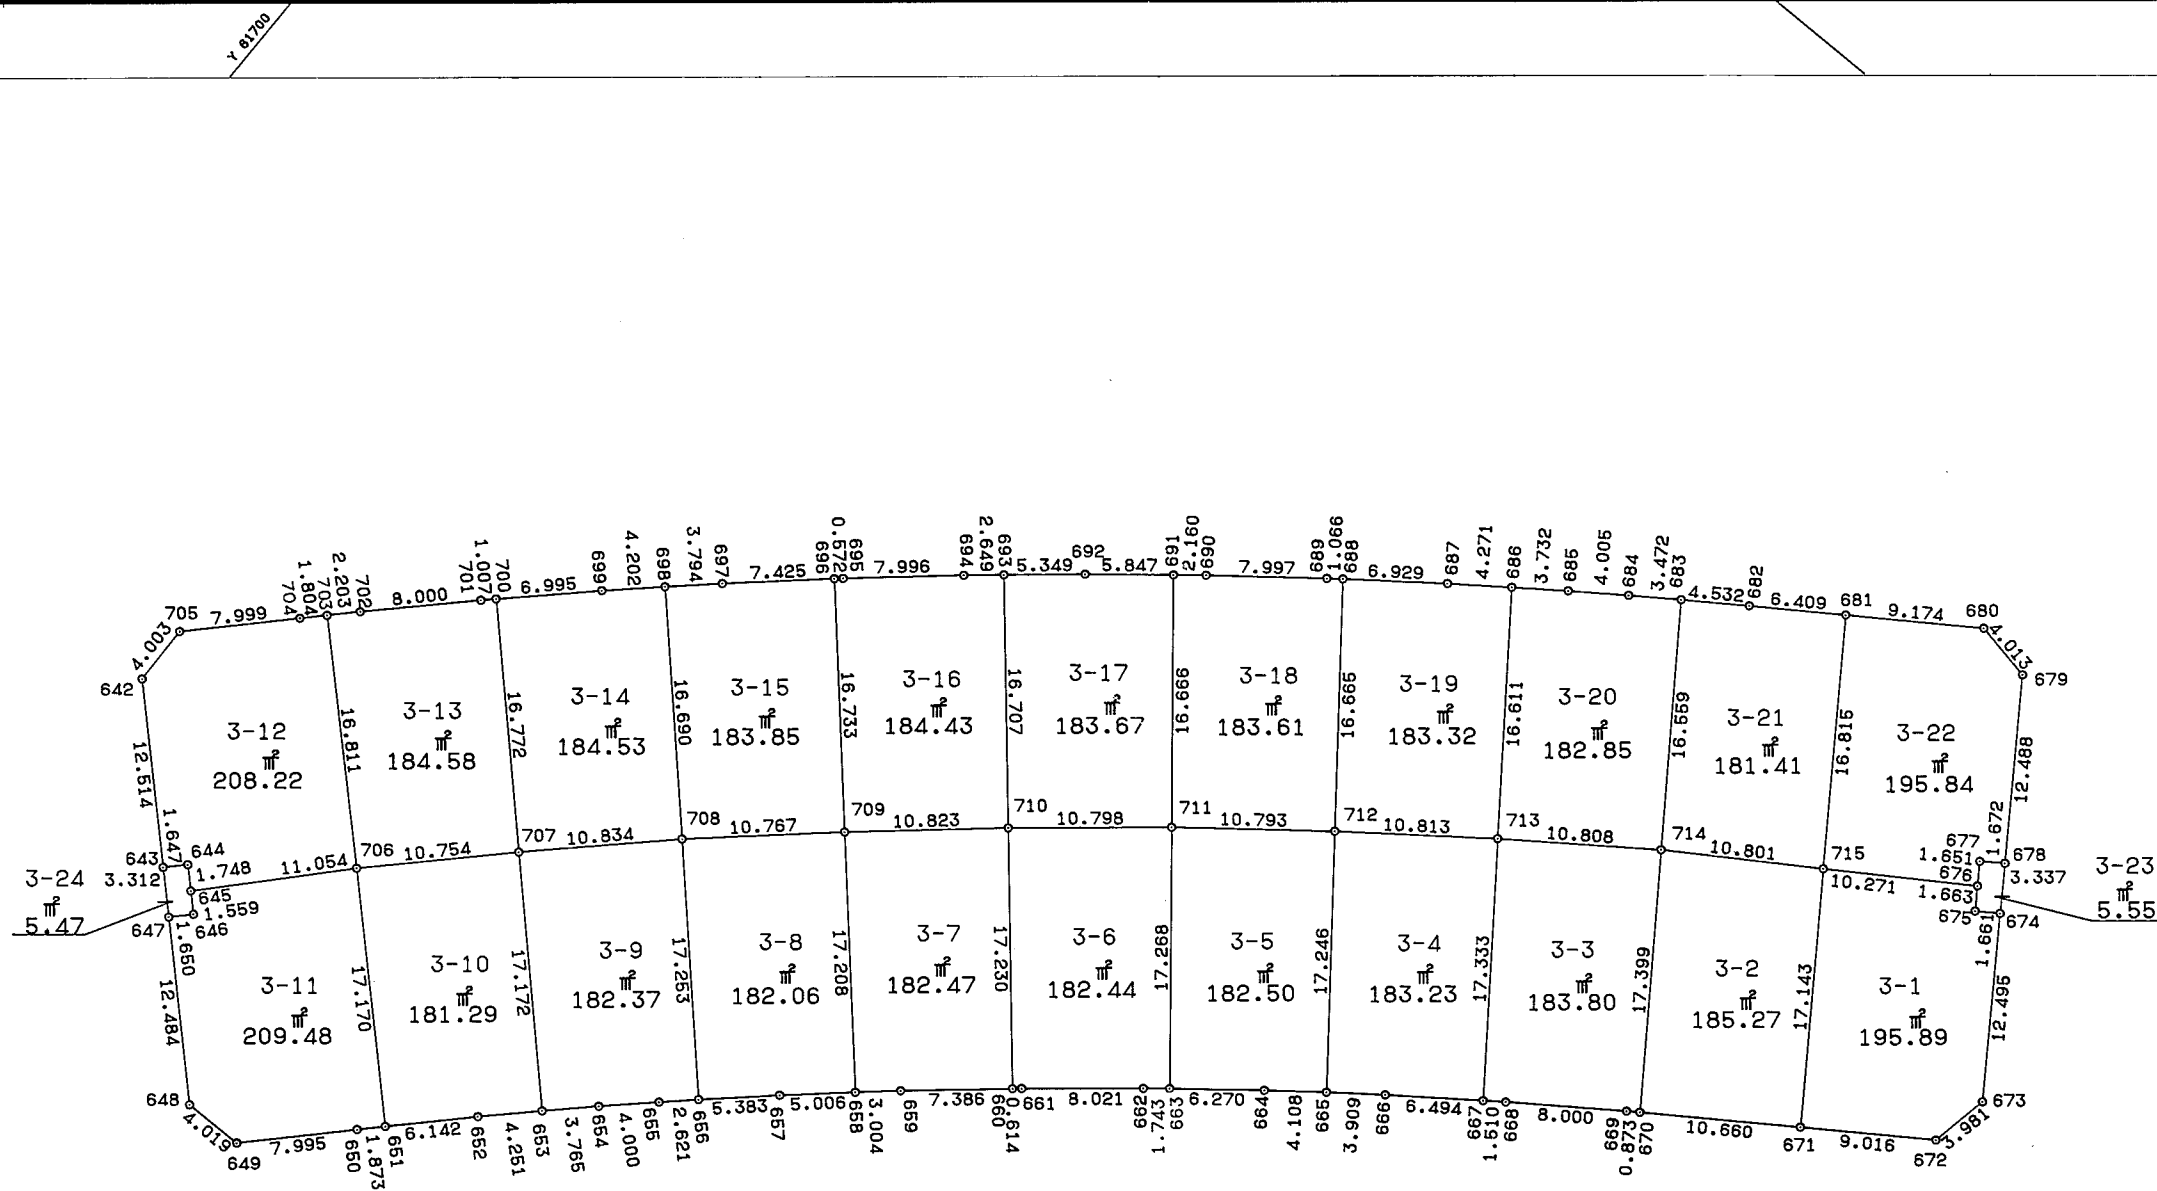

地番 3-1		地目	
所有者			
NO		X	Y 辺長
676	-142036.634	61823.231	10.271
715	-142042.231	61814.619	10.271
671	-142056.370	61824.313	17.143
672	-142051.326	61831.786	9.016
673	-142047.420	61832.557	3.981
674	-142037.077	61825.546	12.495
675	-142038.007	61824.170	1.661
676	-142036.634	61823.231	1.663
面積		195.8930690	
地積		195.89	

地番 3-2		地目	
所有者			
NO		X	Y 辺長
715	-142042.231	61814.619	10.801
714	-142048.074	61805.535	10.801
670	-142062.347	61815.486	17.399
671	-142056.370	61824.313	10.660
715	-142042.231	61814.619	17.143
面積		185.2728080	
地積		185.27	

地番 3-3		地目	
所有者			
NO		X	Y 辺長
714	-142048.074	61805.535	10.808
713	-142054.352	61796.737	10.808
667	-142068.323	61806.996	17.333
668	-142067.436	61808.218	1.510
669	-142062.836	61814.763	8.000
670	-142062.347	61815.486	0.873
714	-142048.074	61805.535	17.399
面積		183.8072765	
地積		183.60	

地番 3-4		地目	
所有者			
NO		X	Y 辺長
713	-142054.352	61796.737	10.813
712	-142060.837	61788.084	10.813
665	-142074.491	61798.620	17.246
666	-142072.150	61801.750	3.909
667	-142068.323	61806.996	6.484
713	-142054.352	61796.737	17.333
面積		183.2351270	
地積		183.23	

地番 3-5		地目	
所有者			
NO		X	Y 辺長
712	-142060.837	61788.084	10.793
711	-142067.482	61779.579	10.793
663	-142080.895	61790.454	17.268
664	-142077.003	61795.370	6.270
665	-142074.491	61798.620	4.108
712	-142060.837	61788.084	17.246
面積		182.5065200	
地積		182.50	

地番 3-6		地目	
所有者			
NO		X	Y 辺長
711	-142067.482	61779.579	10.798
710	-142074.368	61771.262	17.230
660	-142087.483	61782.436	17.230
661	-142087.086	61782.905	0.614
662	-142081.982	61789.092	8.021
663	-142080.895	61790.454	1.743
711	-142067.482	61779.579	17.268
面積		182.4459000	
地積		182.44	

地番 3-7		地目	
所有者			
NO		X	Y 辺長
710	-142074.368	61771.262	10.798
709	-142081.453	61763.080	10.823
658	-142094.267	61774.566	17.208
659	-142092.284	61776.823	3.004
660	-142087.483	61782.436	7.386
710	-142074.368	61771.262	17.230
面積		182.4736010	
地積		182.47	

地番 3-8		地目	
所有者			
NO		X	Y 辺長
709	-142081.453	61763.080	10.767
708	-142088.641	61755.064	10.767
656	-142101.233	61766.858	17.253
657	-142097.598	61770.829	5.383
658	-142094.267	61774.566	5.006
709	-142081.453	61763.080	17.208
面積		182.0689690	
地積		182.06	

地番 3-9		地目	
所有者			
NO		X	Y 辺長
708	-142088.641	61755.064	10.834
707	-142096.160	61747.264	10.834
653	-142108.383	61759.325	17.172
654	-142105.763	61762.029	3.765
655	-142103.020	61764.941	4.000
656	-142101.233	61766.858	2.621
708	-142088.641	61755.064	17.253
面積		182.3758240	
地積		182.37	

地番 3-10		地目	
所有者			
NO		X	Y 辺長
707	-142096.160	61747.264	10.764
706	-142103.780	61739.676	10.764
651	-142115.745	61751.990	17.170
652	-142111.361	61756.292	6.142
653	-142108.383	61759.325	4.261
707	-142096.160	61747.264	17.172
面積		181.2932855	
地積		181.29	

地番 3-11		地目	
所有者			
NO		X	Y 辺長
706	-142103.780	61739.676	11.054
645	-142111.892	61732.167	11.054
646	-142112.984	61733.279	1.559
647	-142114.164	61732.126	1.650
648	-142122.854	61741.089	12.484
649	-142122.817	61745.108	4.019
650	-142117.087	61750.684	7.995
651	-142115.745	61751.990	1.873
706	-142103.780	61739.676	17.170
面積		209.4879745	
地積		209.48	

地番 3-12		地目	
所有者			
NO		X	Y 辺長
703	-142092.132	61727.555	1.804
704	-142093.423	61726.295	1.804
705	-142099.146	61720.707	7.999
642	-142103.149	61720.762	4.003
643	-142111.855	61729.751	12.514
644	-142110.681	61730.906	1.647
645	-142111.892	61732.167	1.748
706	-142103.780	61739.676	11.054
703	-142092.132	61727.555	16.811
面積		208.2238190	
地積		208.22	

地番 3-13		地目	
所有者			
NO		X	Y 辺長
700	-142084.215	61735.491	1.007
701	-142084.914	61734.766	1.007
702	-142090.558	61729.096	8.000
703	-142092.132	61727.555	2.203
706	-142103.780	61739.676	16.811
707	-142096.160	61747.264	10.754
700	-142084.215	61735.491	16.772
面積		184.5845710	
地積		184.58	

地番 3-14		地目	
所有者			
NO		X	Y 辺長
698	-142076.503	61743.609	4.202
699	-142079.365	61740.532	4.202
700	-142084.215	61735.491	6.995
707	-142096.160	61747.264	16.772
708	-142088.641	61755.064	10.834
698	-142076.503	61743.609	16.690
面積		184.5327695	
地積		184.53	

地番 3-15		地目	
所有者			
NO		X	Y 辺長
696	-142068.977	61751.929	10.767
697	-142073.935	61746.402	7.425
698	-142076.503	61743.609	3.794
708	-142088.641	61755.064	16.690
709	-142081.453	61763.080	10.767
696	-142068.977	61751.929	16.733
面積		183.8525680	
地積		183.85	

地番 3-16		地目	
所有者			
NO		X	Y 辺長
693	-142061.653	61760.424	2.649
694	-142063.360	61758.398	2.649
695	-142068.598	61752.357	7.996
696	-142068.977	61751.929	0.572
709	-142081.453	61763.080	16.733
710	-142074.368	61771.262	10.823
693	-142061.653	61760.424	16.707
面積		184.4300190	
地積		184.43	

地番 3-17		地目	
所有者			
NO		X	Y 辺長
691	-142054.545	61769.073	5.847
692	-142058.229	61764.533	5.847
693	-142061.653	61760.424	5.349
710	-142074.368	61771.262	16.707
711	-142067.482	61779.579	10.798
691	-142054.545	61769.073	16.666
面積		183.6786440	
地積		183.67	

地番 3-18		地目	
所有者			
NO		X	Y 辺長
688	-142047.634	61777.916	1.066
689	-142048.280	61777.068	1.066
690	-142053.196	61770.760	7.997
691	-142054.545	61769.073	2.160
711	-142067.482	61779.579	16.666
712	-142060.837	61788.084	10.793
688	-142047.634	61777.916	16.665
面積		183.6154410	
地積		183.61	

地番 3-19		地目	
所有者			
NO	X	Y	辺 長
686	-142040.960	61786.909	
687	-142043.473	61783.456	4.271
688	-142047.634	61777.916	6.929
712	-142060.837	61788.084	16.865
713	-142054.352	61796.737	10.813
686	-142040.960	61786.909	16.811
面積	183.328640		
地積	183.32		