
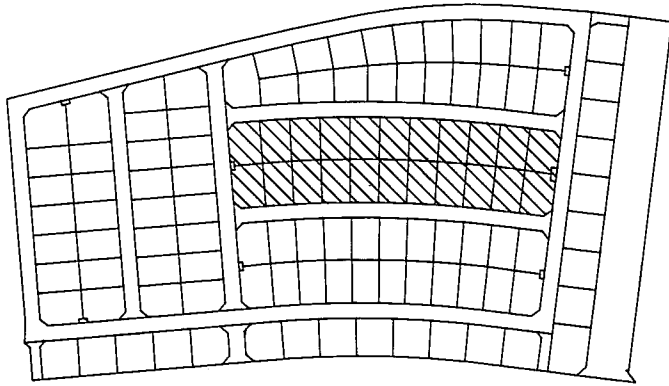


取扱注意
 この図面は、あくまで参考資料として取り扱ってください。
 なお、測地系については、図面内に「世界測地系」の記載がないものは、「日本測地系」に拠っています。

西神住宅団地
 確定測量図
 美賀多台5丁目
 分類 NO
 縮尺 1 : 5 0 0

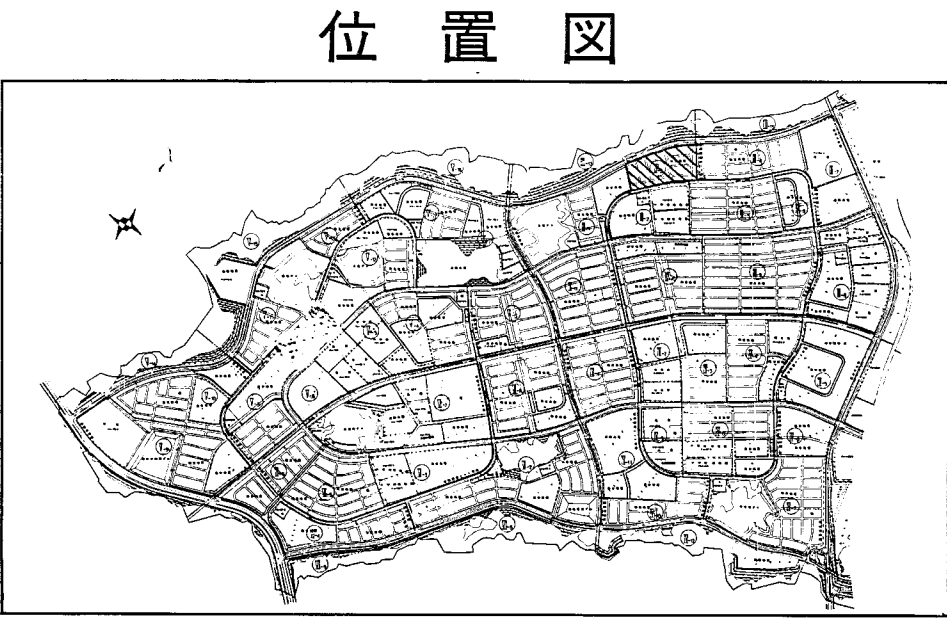

地番 4-1		地目	
所有者			
NO	X	Y	辺 長
602	-142003.788	61800.400	
641	-142009.478	61791.519	10.547
597	-142023.807	61801.111	17.243
599	-142018.215	61809.365	9.970
599	-142014.301	61810.120	3.986
600	-142004.777	61803.670	11.503
601	-142005.969	61801.874	2.156
602	-142003.788	61800.400	2.632
面積	208.0594040		
地積	208.05		

地番 4-2		地目	
所有者			
NO	X	Y	辺 長
641	-142009.478	61791.519	
640	-142015.931	61781.865	11.612
595	-142030.225	61791.647	17.321
596	-142027.578	61795.540	4.708
597	-142023.807	61801.111	6.727
641	-142009.478	61791.519	17.243
面積	199.1113500		
地積	199.11		

地番 4-3		地目	
所有者			
NO	X	Y	辺 長
640	-142015.931	61781.865	
639	-142022.765	61772.459	11.627
592	-142036.720	61782.514	17.200
593	-142034.447	61785.671	3.890
594	-142032.108	61788.931	4.012
595	-142030.225	61791.647	3.305
640	-142015.931	61781.865	17.321
面積	196.7945270		
地積	196.79		

地番 4-4		地目	
所有者			
NO	X	Y	辺 長
639	-142022.765	61772.459	
638	-142029.659	61763.119	11.609
590	-142043.394	61773.539	17.240
591	-142039.147	61779.182	7.063
592	-142036.720	61782.514	4.122
639	-142022.765	61772.459	17.200
面積	196.0090660		
地積	196.00		

地番 4-5		地目	
所有者			
NO	X	Y	辺 長
638	-142029.659	61763.119	
637	-142036.809	61753.982	11.602
597	-142050.319	61764.727	17.262
598	-142048.910	61766.485	2.253
599	-142043.966	61772.789	8.011
590	-142043.394	61773.539	0.943
638	-142029.659	61763.119	17.240
面積	196.5674350		
地積	196.55		

地番 4-6		地目	
所有者			
NO	X	Y	辺 長
637	-142036.809	61753.982	
636	-142044.221	61745.008	11.639
585	-142057.429	61756.084	17.237
586	-142053.950	61760.257	5.433
597	-142050.319	61764.727	5.759
637	-142036.809	61753.982	17.262
面積	196.6944085		
地積	196.69		

地番 4-7		地目	
所有者			
NO	X	Y	辺 長
636	-142044.221	61745.008	
635	-142051.853	61736.263	11.607
582	-142064.747	61747.587	17.161
583	-142064.341	61748.041	0.609
584	-142059.098	61754.114	8.023
585	-142057.429	61756.084	2.582
636	-142044.221	61745.008	17.237
面積	196.0726995		
地積	196.07		

地番 4-8		地目	
所有者			
NO	X	Y	辺 長
635	-142051.853	61736.263	
634	-142059.665	61727.663	11.618
580	-142072.260	61739.294	17.144
581	-142068.691	61742.085	3.793
582	-142064.747	61747.587	7.397
635	-142051.853	61736.263	17.161
面積	195.4247960		
地積	195.42		

地番 4-9		地目	
所有者			
NO	X	Y	辺 長
634	-142059.665	61727.663	
633	-142067.658	61719.253	11.602
578	-142080.010	61731.174	17.166
579	-142075.148	61736.216	7.004
580	-142072.260	61739.294	4.221
634	-142059.665	61727.663	17.144
面積	195.5862915		
地積	195.58		

地番 4-10		地目	
所有者			
NO	X	Y	辺 長
633	-142067.658	61719.253	
632	-142075.904	61711.059	11.625
575	-142087.916	61723.252	17.116
576	-142086.366	61724.777	2.174
577	-142080.714	61730.449	8.007
578	-142080.010	61731.174	1.011
633	-142067.658	61719.253	17.166
面積	195.3713570		
地積	195.37		

地番 4-11		地目	
所有者			
NO	X	Y	辺 長
632	-142075.904	61711.059	
569	-142083.967	61703.360	11.148
570	-142085.114	61704.535	1.642
571	-142086.303	61703.385	1.654
572	-142095.038	61712.399	12.552
573	-142094.953	61716.413	4.015
574	-142089.227	61721.964	7.975
575	-142087.916	61723.252	1.838
632	-142075.904	61711.059	17.116
面積	210.5057740		
地積	210.50		

地番 4-12		地目	
所有者			
NO	X	Y	辺 長
632	-142075.904	61711.059	
629	-142064.101	61699.048	16.840
630	-142065.593	61697.581	2.092
631	-142071.327	61691.993	8.007
566	-142075.325	61692.064	3.999
567	-142084.001	61701.016	12.466
568	-142082.812	61702.169	1.656
569	-142083.967	61703.360	1.659
632	-142075.904	61711.059	11.148
面積	210.7722690		
地積	210.77		

地番 4-13		地目	
所有者			
NO	X	Y	辺 長
633	-142067.658	61719.253	
627	-142055.605	61707.564	16.790
628	-142059.900	61703.202	6.122
629	-142064.101	61699.048	5.908
632	-142075.904	61711.059	16.840
633	-142067.658	61719.253	11.825
面積	199.0964560		
地積	199.09		

地番 4-14		地目	
所有者			
NO	X	Y	辺 長
634	-142059.665	61727.663	
624	-142047.316	61716.280	16.795
625	-142048.768	61714.715	2.135
626	-142054.290	61708.911	8.011
627	-142055.605	61707.564	1.882
633	-142067.658	61719.253	16.790
634	-142059.665	61727.663	11.602
面積	198.6471285		
地積	198.64		

地番 4-15		地目	
所有者			
NO	X	Y	辺 長
635	-142051.853	61736.263	
622	-142039.249	61725.175	16.787
623	-142043.347	61720.605	6.138
624	-142047.316	61716.280	5.870
634	-142059.665	61727.663	16.795
635	-142051.853	61736.263	11.618
面積	198.5496760		
地積	198.54		

地番 4-16		地目	
所有者			
NO	X	Y	辺 長
636	-142044.221	61745.008	
619	-142031.386	61734.271	16.734
620	-142032.778	61732.632	2.150
621	-142038.015	61726.575	8.007
622	-142039.249	61725.175	1.866
635	-142051.853	61736.263	16.787
636	-142044.221	61745.008	11.607
面積	198.1930750		
地積	198.19		

地番 4-17		地目	
所有者			
NO	X	Y	辺 長
617	-142023.753	61743.551	
618	-142027.635	61738.756	6.169
619	-142031.386	61734.271	5.847
636	-142044.221	61745.008	16.734
637	-142036.809	61753.982	11.639
617	-142023.753	61743.551	16.711
面積	198.0593560		
地積	198.05		

地番 4-18		地目	
所有者			
NO	X	Y	辺 長
638	-142029.659	61763.119	
614	-142016.339	61753.016	16.718
615	-142017.667	61751.280	2.186
616	-142022.606	61744.985	8.001
617	-142023.753	61743.551	1.838
637	-142036.809	61753.982	16.711
638	-142029.659	61763.119	11.602
面積	197.6453935		
地積	197.64		

地番 4-19		地目	
所有者			
NO	X	Y	辺 長
639	-142022.765	61772.459	
612	-142009.168	61762.668	16.755
613	-142012.835	61757.662	6.205
614	-142016.339	61753.016	5.819
638	-142029.659	61763.119	16.718
639	-142022.765	61772.459	11.609
面積	198.0062645		
地積	198.00		

地番 4-20		地目	
所有者			
NO	X	Y	辺 長
640	-142015.931	61781.865	
609	-142002.212	61772.455	16.636
610	-142003.472	61770.641	2.209
611	-142008.114	61764.126	8.000