
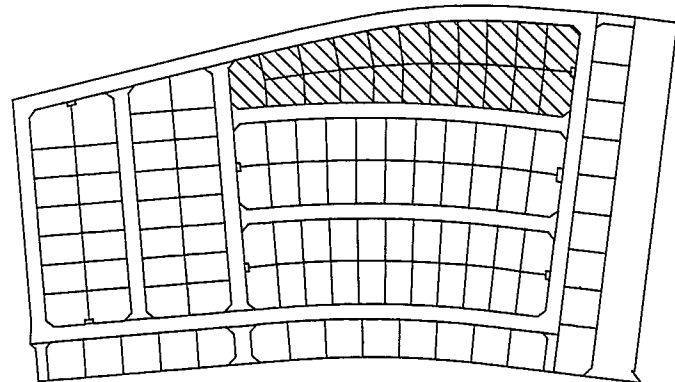


取扱注意
この図面は、あくまで参考資料として取り扱ってください。
なお、測地系については、図面内に「世界測地系」の記載がないものは、「日本測地系」に拠っています。

西神住宅団地
確定測量図
美質多台5丁目
分-類 NO

縮尺 1 : 5 0 0

位置図

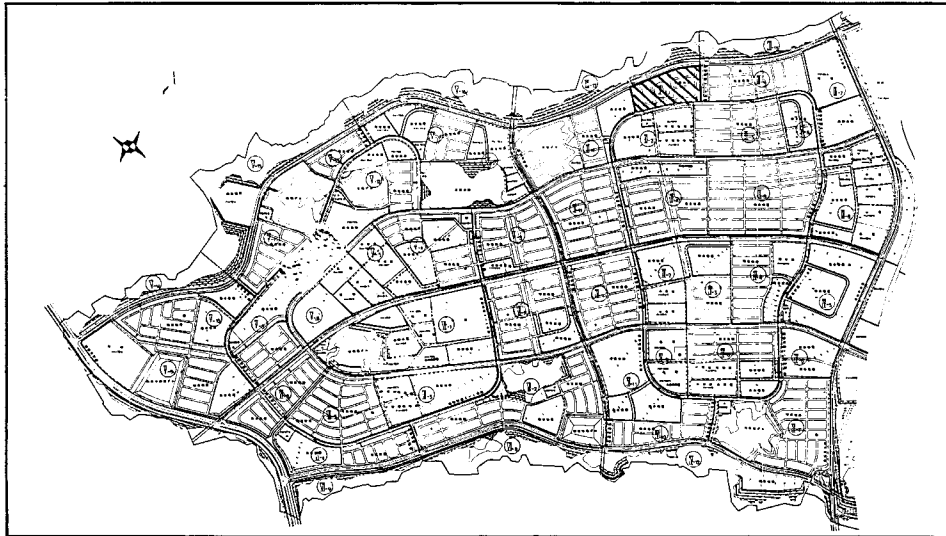

地番 5-1		地目		
所有者				
NO	X	Y	辺 長	
520	-141969.321	61777.665		
565	-141975.733	61768.903	10.858	
515	-141990.507	61778.974	17.880	
516	-141985.090	61786.955	9.646	
517	-141981.197	61787.694	3.963	
518	-141968.786	61779.986	13.770	
519	-141870.703	61778.600	1.662	
520	-141969.321	61777.665	1.669	
面積			219.0742420	
地積			219.07	

地番 5-2		地目		
所有者				
NO	X	Y	辺 長	
565	-141975.733	61768.903		
564	-141982.230	61759.573	11.369	
513	-141996.814	61769.683	17.746	
514	-141994.579	61772.931	3.943	
515	-141990.507	61778.974	7.287	
565	-141975.733	61768.903	17.880	
面積			201.1280860	
地積			201.12	

地番 5-3		地目		
所有者				
NO	X	Y	辺 長	
564	-141982.230	61759.573		
563	-141989.117	61760.484	11.404	
511	-142003.155	61760.682	17.351	
512	-141999.126	61766.349	6.953	
513	-141996.814	61769.683	4.057	
564	-141982.230	61759.573	17.746	
面積			196.4362600	
地積			196.43	

地番 5-4		地目		
所有者				
NO	X	Y	辺 長	
563	-141989.117	61750.484		
562	-141996.036	61741.969	10.972	
508	-142009.457	61752.119	16.827	
509	-142008.530	61753.352	1.543	
510	-142003.779	61759.817	8.023	
511	-142003.155	61760.682	1.067	
563	-141989.117	61750.484	17.351	
面積			184.3699325	
地積			184.36	

地番 5-5		地目		
所有者				
NO	X	Y	辺 長	
562	-141996.036	61741.969		
561	-142003.220	61733.649	10.992	
506	-142015.929	61743.701	16.204	
507	-142013.376	61746.978	4.154	
508	-142009.457	61752.119	6.464	
562	-141996.036	61741.969	16.827	
面積			178.1694080	
地積			178.16	

地番 5-6		地目		
所有者				
NO	X	Y	辺 長	
561	-142003.220	61733.649		
560	-142010.993	61725.361	11.363	
504	-142022.832	61735.128	15.348	
505	-142018.327	61740.681	7.151	
506	-142015.929	61743.701	3.856	
561	-142003.220	61733.649	16.204	
面積			176.0473650	
地積			176.04	

地番 5-7		地目		
所有者				
NO	X	Y	辺 長	
560	-142010.993	61725.361		
559	-142019.306	61717.097	11.722	
501	-142030.162	61726.423	14.312	
502	-142028.529	61728.321	2.504	
503	-142023.382	61734.482	8.013	
504	-142022.832	61735.128	0.864	
560	-142010.993	61725.361	15.348	
面積			170.7691750	
地積			170.76	

地番 5-8		地目		
所有者				
NO	X	Y	辺 長	
559	-142019.306	61717.097		
558	-142029.220	61707.764	13.616	
499	-142038.816	61716.649	13.078	
500	-142033.776	61722.272	7.561	
501	-142030.162	61726.423	5.504	
559	-142019.306	61717.097	14.312	
面積			181.9297940	
地積			181.92	

地番 5-9		地目		
所有者				
NO	X	Y	辺 長	
558	-142029.220	61707.764		
557	-142039.899	61698.164	14.360	
496	-142048.438	61706.310	11.801	
497	-142044.560	61710.410	5.643	
498	-142039.128	61716.302	8.014	
499	-142038.816	61716.649	0.467	
558	-142029.220	61707.764	13.078	
面積			176.4895030	
地積			176.48	

地番 5-10		地目		
所有者				
NO	X	Y	辺 長	
557	-142039.899	61698.164		
556	-142051.667	61688.017	15.539	
493	-142059.059	61695.547	10.552	
494	-142055.700	61698.876	7.588	
495	-142050.069	61704.594	8.025	
496	-142048.438	61706.310	2.367	
557	-142039.899	61698.164	11.801	
面積			170.4556205	
地積			170.45	

地番 5-11		地目		
所有者				
NO	X	Y	辺 長	
556	-142051.667	61688.017		
554	-142045.734	61679.567	10.325	
910	-142050.655	61676.038	6.056	
555	-142053.927	61673.722	4.009	
489	-142057.903	61674.111	3.995	
490	-142067.200	61683.695	13.352	
491	-142067.138	61687.697	4.002	
492	-142061.406	61693.258	7.986	
493	-142059.059	61695.547	3.278	
556	-142051.667	61688.017	10.552	
面積			265.7566720	
地積			265.75	

地番 5-12		地目		
所有者				
NO	X	Y	辺 長	
557	-142039.899	61698.164		
553	-142032.804	61688.847	11.711	
544	-142045.734	61679.567	15.916	
556	-142051.667	61688.017	10.325	
557	-142039.899	61698.164	15.539	
面積			172.9760805	
地積			172.97	

地番 5-13		地目		
所有者				
NO	X	Y	辺 長	
558	-142029.220	61707.764		
551	-142021.266	61697.563	12.935	
552	-142031.139	61690.045	12.410	
553	-142032.804	61688.847	2.051	
557	-142039.899	61698.164	11.711	
558	-142029.220	61707.764	14.360	
面積			177.6620305	
地積			177.66	

地番 5-14		地目		
所有者				
NO	X	Y	辺 長	
559	-142019.306	61717.097		
548	-142010.410	61705.913	14.291	
549	-142012.058	61704.603	2.105	
550	-142015.231	61702.163	4.003	
551	-142021.266	61697.563	7.588	
558	-142029.220	61707.764	12.935	
559	-142019.306	61717.097	13.616	
面積			185.8263300	
地積			185.82	

地番 5-15		地目		
所有者				
NO	X	Y	辺 長	
560	-142010.993	61725.361		
544	-142000.852	61713.912	15.294	
545	-142002.777	61712.222	2.582	
546	-142005.827	61709.635	3.999	
547	-142008.918	61707.097	3.999	
548	-142010.410	61705.913	1.905	
559	-142019.306	61717.097	14.291	
560	-142010.993	61725.361	11.722	
面積			179.2112775	
地積			179.21	

地番	5-16		地目	
所有者				
NO	X	Y	辺 長	
561	-142003.220	61733.649		
540	-141991.938	61722.149	16.110	
541	-141993.878	61720.279	2.695	
542	-141996.805	61717.552	4.000	
543	-141999.771	61714.857	4.008	
544	-142000.852	61713.912	1.436	
560	-142010.993	61725.361	15.294	
561	-142003.220	61733.649	11.363	
面積			184.8321165	
均積			184.83	