

取扱注意
この図面は、あくまで参考資料として取り扱ってください。
なお、測地系については、図面内に「世界測地系」の記載がないものは、「日本測地系」に拠っています。

西神住宅団地



確定測量図

美賀多台5丁目


分類 NO

縮尺 1:500

位置図

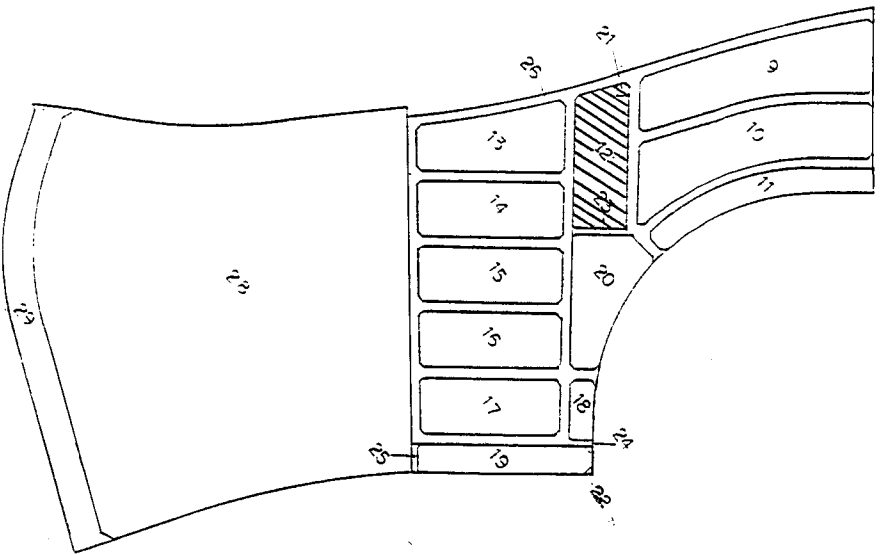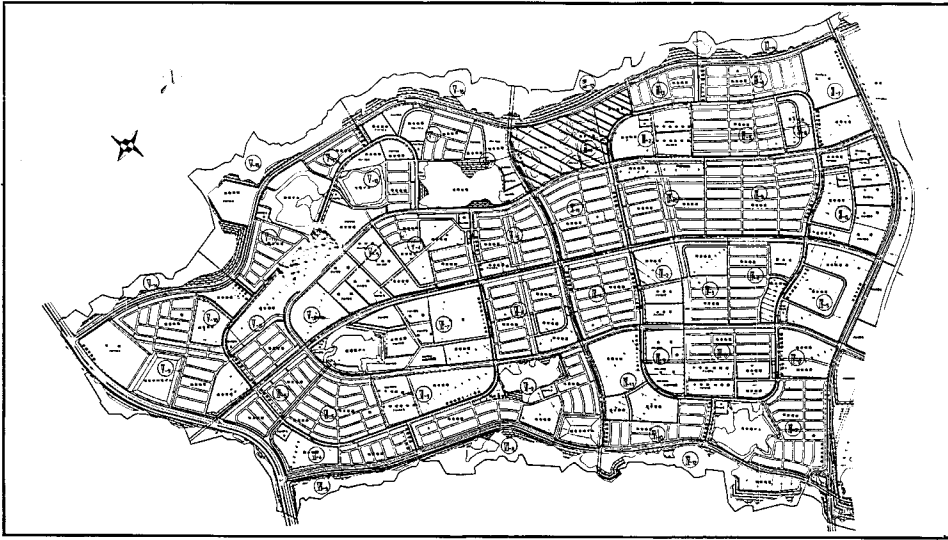

地番	NO	座標	面積	辺長	測線
12	1232	(12-32)	-142331.576	61585.867	
-1	1211	(12-11)	-142340.682	61595.085	12.957 1232- 1211
	1210	(12-10)	-142330.082	61605.529	14.881 1211- 1210
	1209	(12-9)	-142327.287	61605.584	2.796 1210- 1209
	1208	(12-8)	-142319.537	61597.757	11.015 1209- 1208
	1232	(12-32)	-142331.576	61585.867	16.921 1208- 1232
		面積	434.063737		
		面積	217.0518685	地積	217.03
12	1214	(12-14)	-142343.498	61574.042	
-2	1213	(12-13)	-142351.247	61581.867	11.013 1214- 1213
	1212	(12-12)	-142351.198	61584.653	2.786 1213- 1212
	1211	(12-11)	-142340.682	61595.085	14.813 1212- 1211
	1232	(12-32)	-142331.576	61585.867	12.957 1211- 1232
	1214	(12-14)	-142343.498	61574.042	16.792 1232- 1214
		面積	431.459261		
		面積	215.7296305	地積	215.72
12	1215	(12-15)	-142335.748	61566.204	
-3	1214	(12-14)	-142343.498	61574.042	11.023 1215- 1214
	1232	(12-32)	-142331.576	61585.867	16.792 1214- 1232
	1231	(12-31)	-142323.823	61578.022	11.030 1232- 1231
	1215	(12-15)	-142335.748	61566.204	16.789 1231- 1215
		面積	370.264965		
		面積	185.1324825	地積	185.13
12	1216	(12-16)	-142327.996	61558.353	
-4	1215	(12-15)	-142335.748	61566.204	11.033 1216- 1215
	1231	(12-31)	-142323.823	61578.022	16.789 1215- 1231
	1230	(12-30)	-142316.055	61570.167	11.047 1231- 1230
	1216	(12-16)	-142327.996	61558.353	16.798 1230- 1216
		面積	370.804018		
		面積	185.4020090	地積	185.40
12	1217	(1217)	-142320.231	61550.520	
-5	1216	(1216)	-142327.996	61558.353	11.030 1217- 1216
	1230	(1230)	-142316.055	61570.167	16.798 1216- 1230
	1229	(1229)	-142308.180	61562.456	11.022 1230- 1229
	1217	(1217)	-142320.231	61550.520	16.962 1229- 1217
		面積	372.190824		
		面積	186.0954120	地積	186.09
12	1218	(12-18)	-142312.483	61542.683	
-6	1217	(12-17)	-142320.231	61550.520	11.020 1218- 1217
	1229	(12-29)	-142308.180	61562.456	16.962 1217- 1229
	1228	(12-28)	-142300.524	61554.522	11.026 1229- 1228
	1218	(12-18)	-142312.483	61542.683	16.828 1228- 1218
		面積	372.445905		
		面積	186.2229525	地積	186.22
12	1219	(12-19)	-142304.720	61534.844	
-7	1218	(12-18)	-142312.483	61542.683	11.032 1219- 1218
	1228	(12-28)	-142300.524	61554.522	16.828 1218- 1228
	1227	(12-27)	-142292.761	61546.674	11.039 1228- 1227
	1219	(12-19)	-142304.720	61534.844	16.822 1227- 1219
		面積	371.343280		
		面積	185.6716400	地積	185.67
12	1221	(12-21)	-142293.672	61527.100	
-8	1220	(12-20)	-142297.634	61527.675	4.004 1221- 1220
	1219	(12-19)	-142304.720	61534.844	10.080 1220- 1219
	1227	(12-27)	-142292.761	61546.674	16.822 1219- 1227
	1233	(12-33)	-142280.512	61534.300	17.411 1227- 1233
	1222	(12-22)	-142285.562	61531.606	5.724 1233- 1222
	1221	(12-21)	-142293.672	61527.100	9.278 1222- 1221
		面積	497.765144		
		面積	248.8825720	地積	248.88
12	1233	(12-33)	-142280.512	61534.300	
-9	1227	(12-27)	-142292.761	61546.674	17.411 1233- 1227
	1203	(12-3)	-142280.755	61558.557	16.892 1227- 1203
	1202	(12-2)	-142270.974	61548.646	13.925 1203- 1202
	1226	(12-26)	-142276.054	61543.665	7.115 1202- 1226
	1224	(12-24)	-142271.467	61539.043	6.512 1226- 1224
	1223	(12-23)	-142278.488	61535.363	7.927 1224- 1223
	1233	(12-33)	-142280.512	61534.300	2.286 1223- 1233
		面積	567.144681		
		面積	283.5723405	地積	283.57

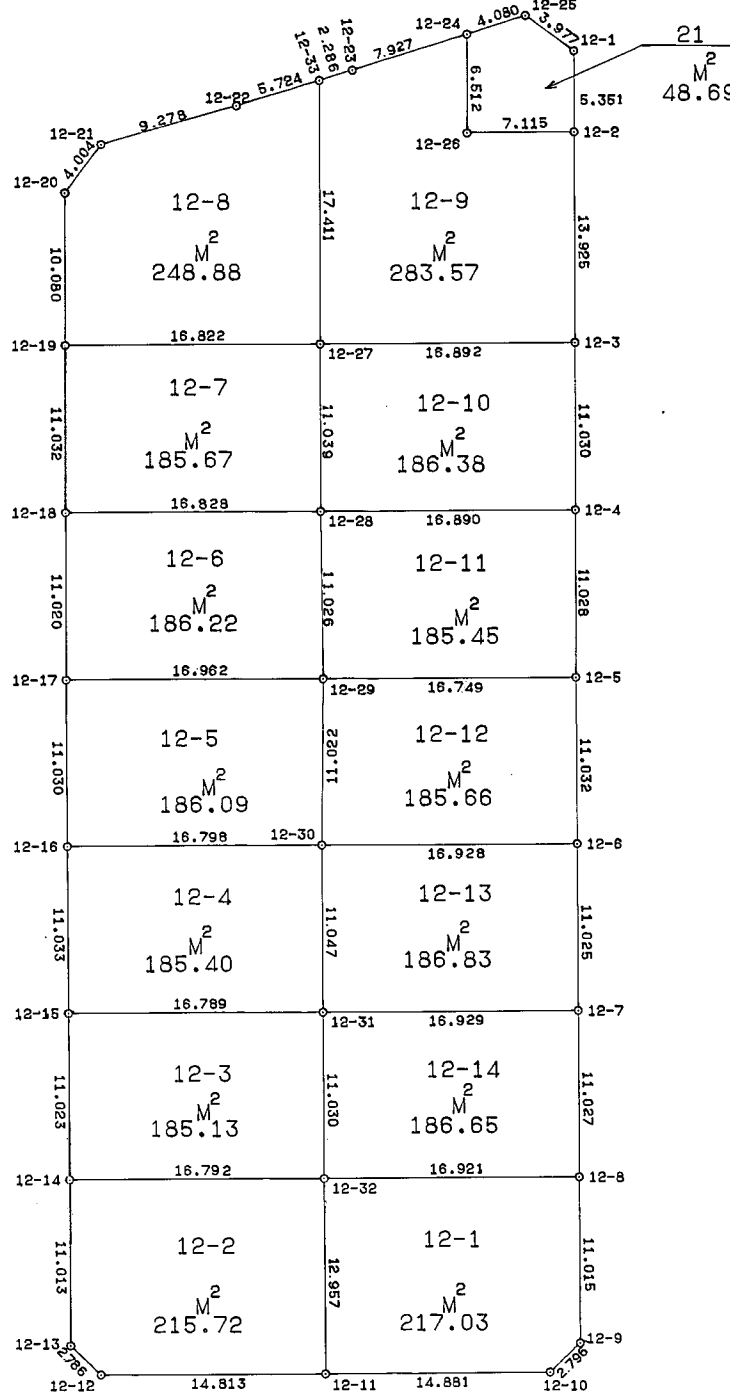

地番	NO	座標	面積	辺長	測線
21	1224	(12-24)	-142271.467	61539.043	
	1226	(12-26)	-142276.054	61543.665	6.512 1224- 1226
	1202	(12-2)	-142270.974	61548.646	7.115 1226- 1202
	1201	(12-1)	-142267.209	61544.844	5.351 1202- 1201
	1225	(12-25)	-142267.843	61540.918	3.977 1201- 1225
	1224	(12-24)	-142271.467	61539.043	4.080 1225- 1224
		面積	97.396362		
		面積	48.6981810	地積	48.69

地番	NO	座標	面積	辺長	測線
12	1227	(12-27)	-142292.761	61546.674	
-10	1228	(12-28)	-142300.524	61554.522	11.039 1227- 1228
	1204	(12-4)	-142288.514	61566.397	16.890 1228- 1204
	1203	(12-3)	-142280.755	61558.557	11.030 1204- 1203
	1227	(12-27)	-142292.761	61546.674	16.892 1203- 1227
		面積	372.767342		
		面積	186.3836710	地積	186.38
12	1228	(12-28)	-142300.524	61554.522	
-11	1229	(12-29)	-142308.180	61562.456	11.026 1228- 1229
	1205	(12-5)	-142296.272	61574.235	16.749 1229- 1205
	1204	(12-4)	-142288.514	61566.397	11.028 1205- 1204
	1228	(12-28)	-142300.524	61554.522	16.890 1204- 1228
		面積	370.918726		
		面積	185.4593630	地積	185.45
12	1229	(12-29)	-142308.180	61562.456	
-12	1230	(12-30)	-142316.055	61570.167	11.022 1229- 1230
	1206	(12-6)	-142304.028	61582.080	16.928 1230- 1206
	1205	(12-5)	-142296.272	61574.235	11.032 1206- 1205
	1229	(12-29)	-142308.180	61562.456	16.749 1205- 1229
		面積	371.331256		
		面積	185.6656280	地積	185.66
12	1230	(12-30)	-142316.055	61570.167	
13	1231	(12-31)	-142323.823	61578.022	11.047 1230- 1231
	1207	(12-7)	-142311.780	61589.920	16.929 1231- 1207
	1206	(12-6)	-142304.028	61582.080	11.025 1207- 1206
	1230	(12-30)	-142316.055	61570.167	16.928 1206- 1230
		面積	373.662685		
		面積	186.8313425	地積	186.83
12	1231	(12-31)	-142323.823	61578.022	
-14	1232	(12-32)	-142331.576	61585.867	11.030 1231- 1232
	1208	(12-8)	-142319.537	61597.757	16.921 1232- 1208
	1207	(12-7)	-142311.780	61589.920	11.027 1208- 1207
	1231	(12-31)	-142323.823	61578.022	16.929 1207- 1231
		面積	373.302902		
		面積	186.6514510	地積	186.65