



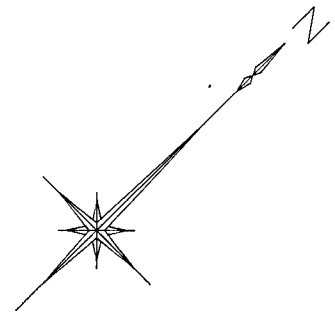

*** 座標求積表 ***						
地番	NO	座標	X	Y	辺長	測線
14 -12	1428	(14-28)	-142370.102	61526.877		
	1427	(14-27)	-142377.915	61519.133	11.001	1428- 1427
	1437	(14-37)	-142389.881	61531.234	17.018	1427- 1437
	1436	(14-36)	-142382.060	61538.965	10.997	1437- 1436
	1428	(14-28)	-142370.102	61526.877	17.003	1436- 1428
		倍積		374.197363		
		面積		187.098615	地積	187.09
14 -13	1429	(14-29)	-142362.278	61534.613		
	1428	(14-28)	-142370.102	61526.877	11.003	1429- 1428
	1436	(14-36)	-142382.060	61538.965	17.003	1428- 1436
	1435	(14-35)	-142374.240	61546.702	11.001	1436- 1435
	1429	(14-29)	-142362.278	61534.613	17.007	1435- 1429
		倍積		374.169574		
		面積		187.0847870	地積	187.08
14 -14	1430	(14-30)	-142354.458	61542.366		
	1429	(14-29)	-142362.278	61534.613	11.012	1430- 1429
	1435	(14-35)	-142374.240	61546.702	17.007	1429- 1435
	1434	(14-34)	-142366.421	61554.444	11.003	1435- 1434
	1430	(14-30)	-142354.458	61542.366	17.000	1434- 1430
		倍積		374.332794		
		面積		187.1663970	地積	187.16
14 -15	1431	(14-31)	-142346.639	61550.094		
	1430	(14-30)	-142354.458	61542.366	10.994	1431- 1430
	1434	(14-34)	-142366.421	61554.444	17.000	1430- 1434
	1433	(14-33)	-142358.589	61562.177	11.006	1434- 1433
	1431	(14-31)	-142346.639	61550.094	16.994	1433- 1431
		倍積		373.931352		
		面積		186.7656760	地積	186.96



*** 座標求積表 ***						
地番	NO	座標	X	Y	辺長	測線
14 -16	1401	(14-1)	-142339.346	61561.313		
	1432	(14-32)	-142339.349	61557.304	4.009	1401- 1432
	1431	(14-31)	-142346.639	61550.094	10.253	1432- 1431
	1433	(14-33)	-142358.589	61562.177	16.994	1431- 1433
	1404	(14-4)	-142350.514	61570.200	11.383	1433- 1404
		倍積		61569.022	1.657	1404- 1403
		面積		61570.193	1.667	1403- 1402
		面積		61561.313	12.514	1402- 1401
		倍積		430.809576		
		面積		215.4047880	地積	215.40
14 -17	1402	(14-2)	-142348.163	61570.193		
	1403	(14-3)	-142349.349	61569.022	1.667	1402- 1403
	1404	(14-4)	-142350.514	61570.200	1.657	1403- 1404
	1405	(14-5)	-142351.682	61571.375	1.657	1404- 1405
	1406	(14-6)	-142350.494	61572.544	1.667	1405- 1406
		倍積		61570.193	3.311	1406- 1402
		面積		11.033499		
		面積		5.5167495	地積	5.51
14 -18	1421	(14-21)	-142412.935	61506.018		
	1422	(14-22)	-142414.152	61504.876	1.669	1421- 1422
	1418	(14-18)	-142416.417	61507.318	3.331	1422- 1418
	1419	(14-19)	-142415.185	61508.451	1.674	1418- 1419
	1420	(14-20)	-142414.113	61507.282	1.586	1419- 1420
		倍積		61506.018	1.728	1420- 1421
		面積		11.083176		
		面積		5.5415880	地積	5.54

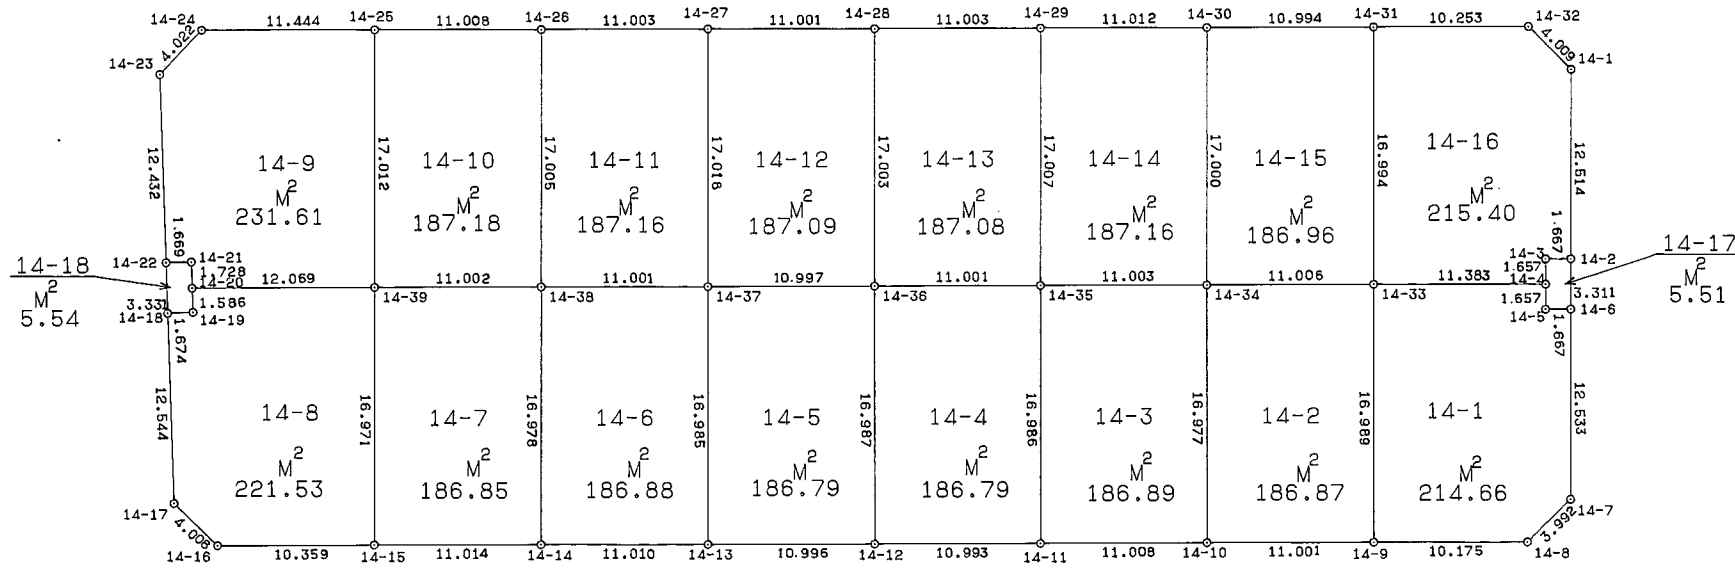

*** 座標求積表 ***						
地番	NO	座標	X	Y	辺長	測線
14 -7	1438	(14-38)	-142397.695	61523.491		
	1439	(14-39)	-142405.517	61515.754	11.002	1438- 1439
	1415	(14-15)	-142417.458	61527.814	16.971	1439- 1415
	1414	(14-14)	-142409.632	61535.564	11.014	1415- 1414
	1438	(14-38)	-142397.695	61523.491	16.978	1414- 1438
		倍積		373.715885		
		面積		186.8574425	地積	186.85
14 -8	1439	(14-39)	-142405.517	61515.754		
	1420	(14-20)	-142414.113	61507.282	12.069	1439- 1420
	1419	(14-19)	-142415.185	61508.451	1.586	1420- 1419
	1418	(14-18)	-142416.417	61507.318	1.674	1419- 1418
	1417	(14-17)	-142424.924	61516.536	12.544	1418- 1417
		倍積		61520.543	4.008	1417- 1416
		面積		61527.814	10.359	1416- 1415
		面積		61515.754	16.971	1415- 1439
		倍積		445.061046		
		面積		221.5305230	地積	221.53
14 -9	1425	(14-25)	-142393.562	61503.651		
	1424	(14-24)	-142401.696	61495.601	11.444	1425- 1424
	1423	(14-23)	-142405.715	61495.745	4.022	1424- 1423
	1422	(14-22)	-142414.152	61504.876	12.432	1423- 1422
	1421	(14-21)	-142412.935	61506.018	1.669	1422- 1421
		倍積		61507.282	1.728	1421- 1420
		面積		61515.754	12.069	1420- 1439
		面積		61503.651	17.012	1439- 1425
		倍積		463.220110		
		面積		231.6100550	地積	231.61
14 -10	1426	(14-26)	-142385.740	61511.397		
	1425	(14-25)	-142393.562	61503.651	11.008	1426- 1425
	1439	(14-39)	-142405.517	61515.754	17.012	1425- 1439
	1438	(14-38)	-142397.695	61523.491	11.002	1439- 1438
	1426	(14-26)	-142385.740	61511.397	17.005	1438- 1426
		倍積		374.368199		
		面積		187.1840995	地積	187.18
14 -11	1427	(14-27)	-142377.915	61519.133		
	1426	(14-26)	-142385.740	61511.397	11.003	1427- 1426
	1438	(14-38)	-142397.695	61523.491	17.005	1426- 1438
	1437	(14-37)	-142389.881	61531.234	11.001	1438- 1437
	1427	(14-27)	-142377.915	61519.133	17.018	1437- 1427
		倍積		374.329382		
		面積		187.1646910	地積	187.16

*** 座標求積表 ***						
地番	NO	座標	X	Y	辺長	測線
14 -1	1406	(14-6)	-142350.494	61572.544		
	1405	(14-5)	-142351.682	61571.375	1.667	1406- 1405
	1404	(14-4)	-142350.514	61570.200	1.657	1405- 1404
	1433	(14-33)	-142358.589	61562.177	11.383	1404- 1433
	1409	(14-9)	-142370.533	61574.258	16.989	1433- 1409
		倍積		61581.423	10.175	1409- 1408
		面積		61581.446	3.992	1408- 1407
		面積		61572.544	12.533	1407- 1406
		倍積		429.327966		
		面積		214.6639830	地積	214.66
14 -2	1433	(14-33)	-142358.589	61562.177		
	1434	(14-34)	-142366.421	61554.444	11.006	1433- 1434
	1410	(14-10)	-142378.353	61566.520	16.977	1434- 1410
	1409	(14-9)	-142370.533	61574.258	11.001	1410- 1409
	1433	(14-33)	-142358.589	61562.177	16.989	1409- 1433
		倍積		373.745480		
		面積		186.8727400	地積	186.87
14 -3	1434	(14-34)	-142366.421	61554.444		
	1435	(14-35)	-142374.240	61546.702	11.003	1434- 1435
	1411	(14-11)	-142386.182	61558.782	16.986	1435- 1411
	1410	(14-10)	-142378.353	61566.520	11.008	1411- 1410
	1434	(14-34)	-142366.421	61554.444	16.977	1410- 1434
		倍積		373.781304		
		面積		186.8906520	地積	186.89
14 -4	1435	(14-35)	-142374.240	61546.702		
	1436	(14-36)	-142382.060	61538.965	11.001	1435- 1436
	1412	(14-12)	-142393.997	61551.051	16.987	1436- 1412
	1411	(14-11)	-142386.182	61558.782	10.993	1412- 1411
	1435	(14-35)	-142374.240	61546.702	16.986	1411- 1435
		倍積		373.597891		
		面積		186.7989455	地積	186.79
14 -5	1436	(14-36)	-142382.060	61538.965		
	1437	(14-37)	-142389.881	61531.234	10.997	1436- 1437
	1413	(14-13)	-142401.816	61543.319	16.985	1437- 1413
	1412	(14-12)	-142393.997	61551.051	10.996	1413- 1412
	1436	(14-36)	-142382.060	61538.965	16.987	1412- 1436
		倍積		373.583588		
		面積		186.7917940	地積	186.79
14 -6	1437	(14-37)	-142389.881	61531.234		
	1438	(14-38)	-142397.695	61523.491	11.001	1437- 1438
	1414	(14-14)	-142409.632	61535.564	16.978	1438- 1414
	1413	(14-13)	-142401.816	61543.319	11.010	1414- 1413
	1437	(14-37)	-142389.881	61531.234	16.985	1413- 1437
		倍積		373.778898		
		面積		186.8894490	地積	186.88

西神住宅団地
確定測量図
分類 NO
縮尺 1:500

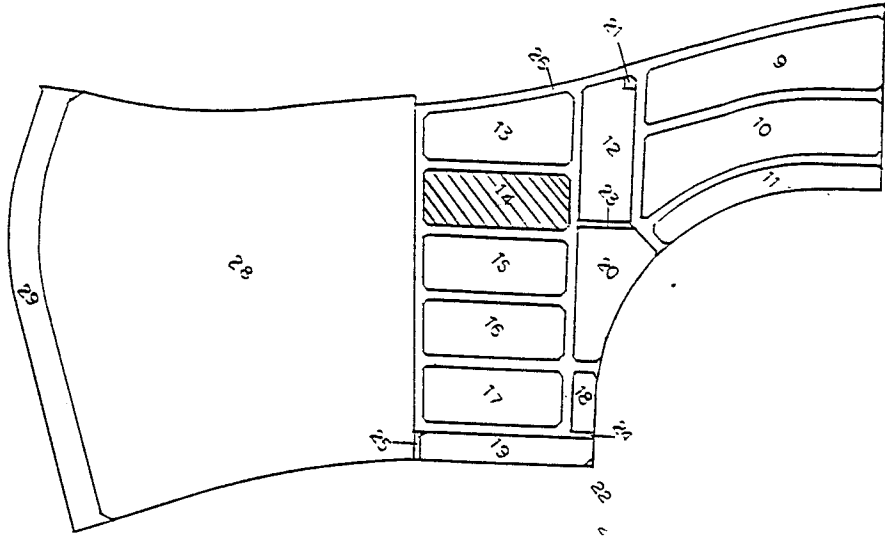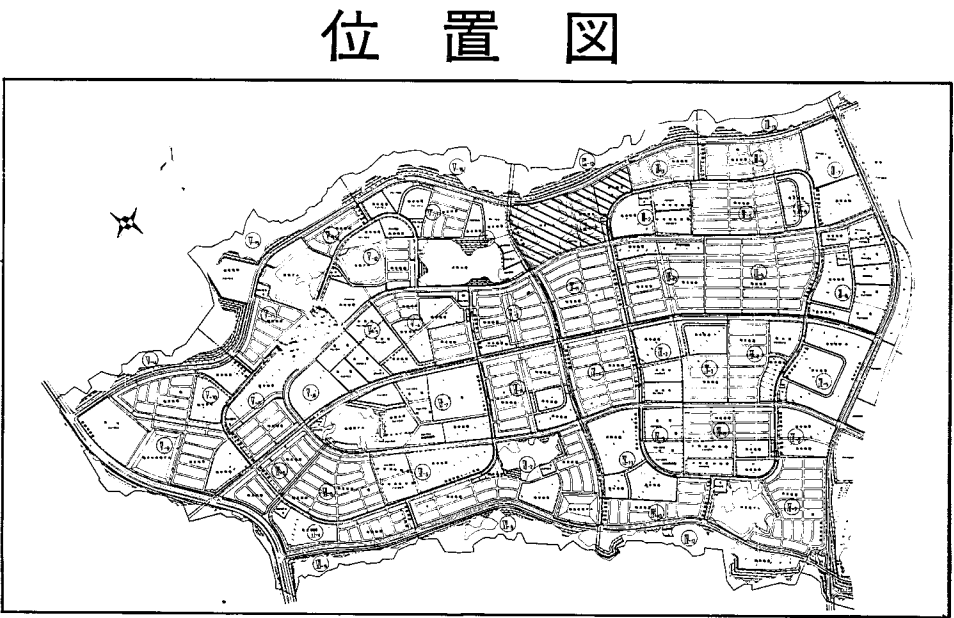

取扱注意
この図面は、あくまで参考資料として取り扱ってください。
なお、測地系については、図面内に「世界測地系」の記載がないものは、「日本測地系」に拠っています。